



Intersezione Sperone

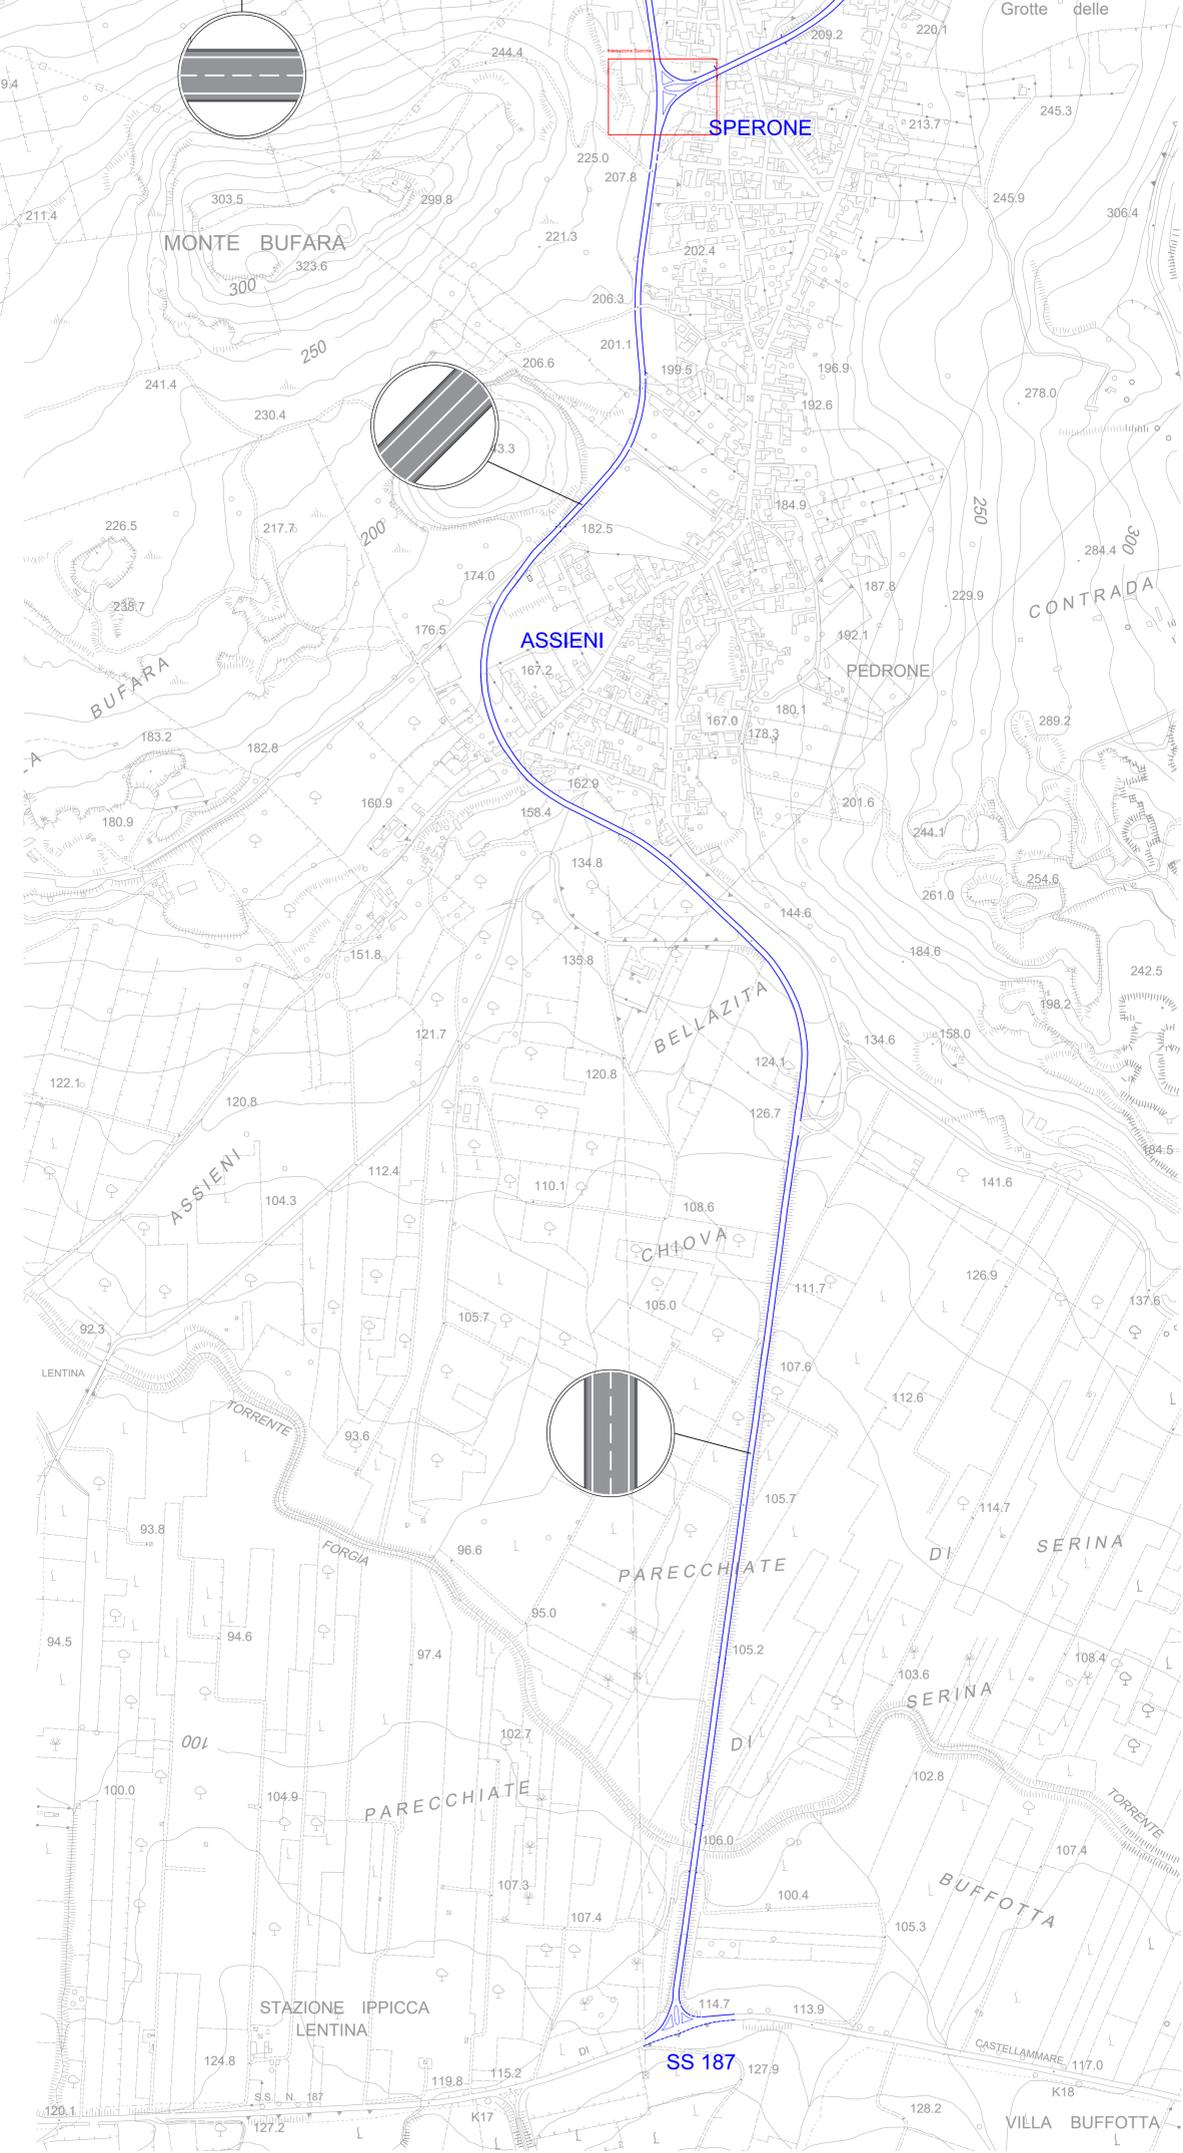

Viabilità in esame

Intersezione in esame

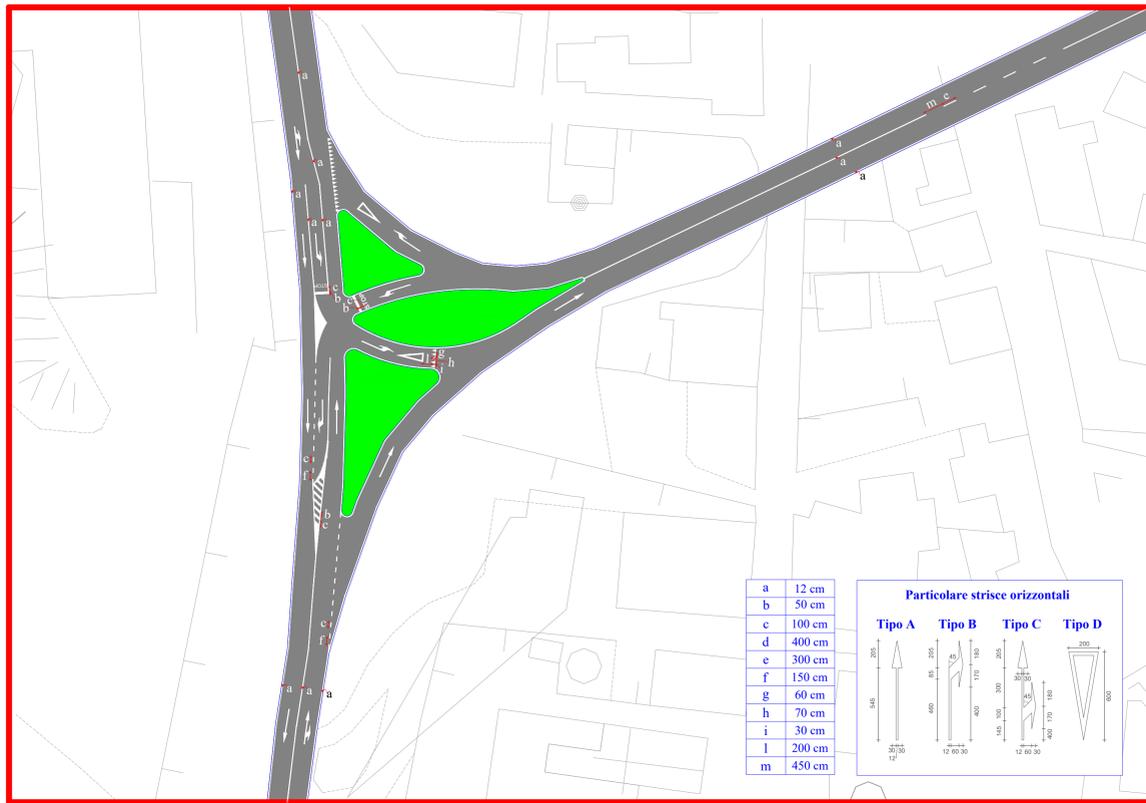

Convenzione n° 5 del 03 agosto 2019 tra il Libero Consorzio Comunale di Trapani e l'Ufficio Speciale per la Progettazione

VISTI E APPROVAZIONI
Libero Consorzio Comunale di Trapani
2° Spese: Ufficio Tecnico, Urbanistica, Infrastrutture, Stradali - Edilizia Scolastica e Parametrica - Proiezione Civile

VISTO
Si convalida e si esprime parere favorevole all'approvazione
n. 26145 del 15/09/2020

Il RUP
ing. Patrizio Mirano

REGIONE SICILIANA
PRESIDENZA

LIBERO CONSORZIO
COMUNALE DI TRAPANI

PROGETTO DEFINITIVO

Lavori di sistemazione delle condizioni di sicurezza della strada provinciale ex ASI

C.U.P. n.: H47H15001750002 C.I.G. n.: 8509375E61

C08		PLANIMETRIA SEGNALETICA ORIZZONTALE
REVISIONE	DATA	SCALA
2°	10 LUG. 2020	1:5.000

Gruppo di Progettazione:

Progettista ing. Rino Corvino

C.S.P. geom. Paolo Francese

C.S.P. Maria Schiano di Cila

VISTO Il Dirigente

ing. Armando Santoro