

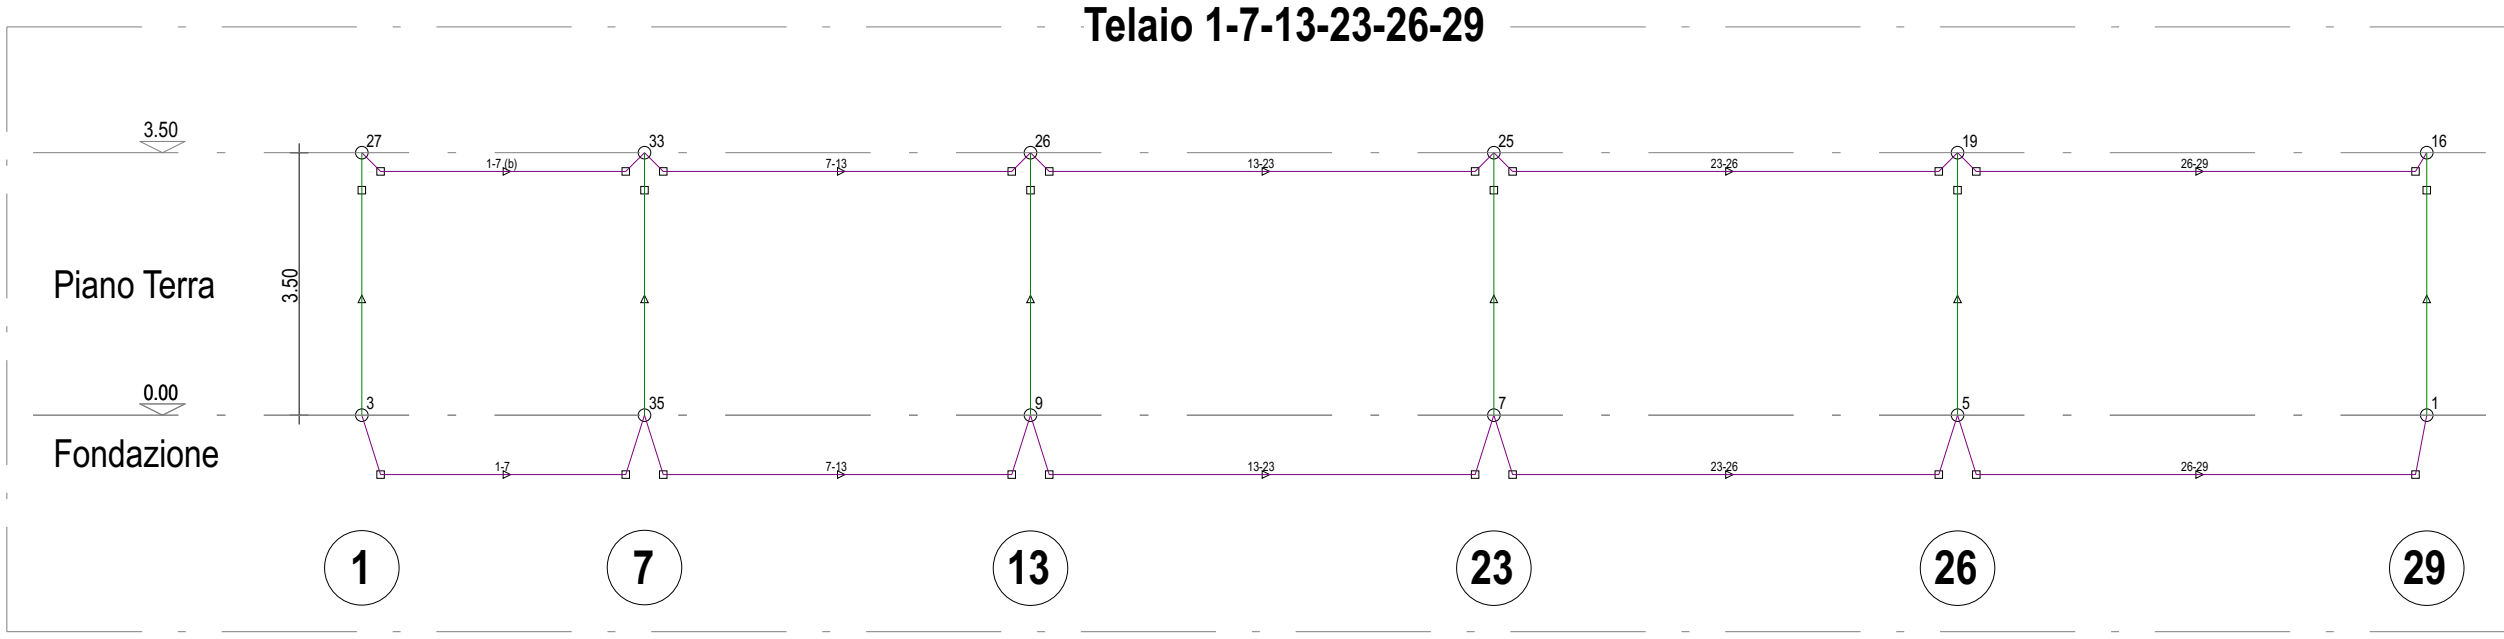
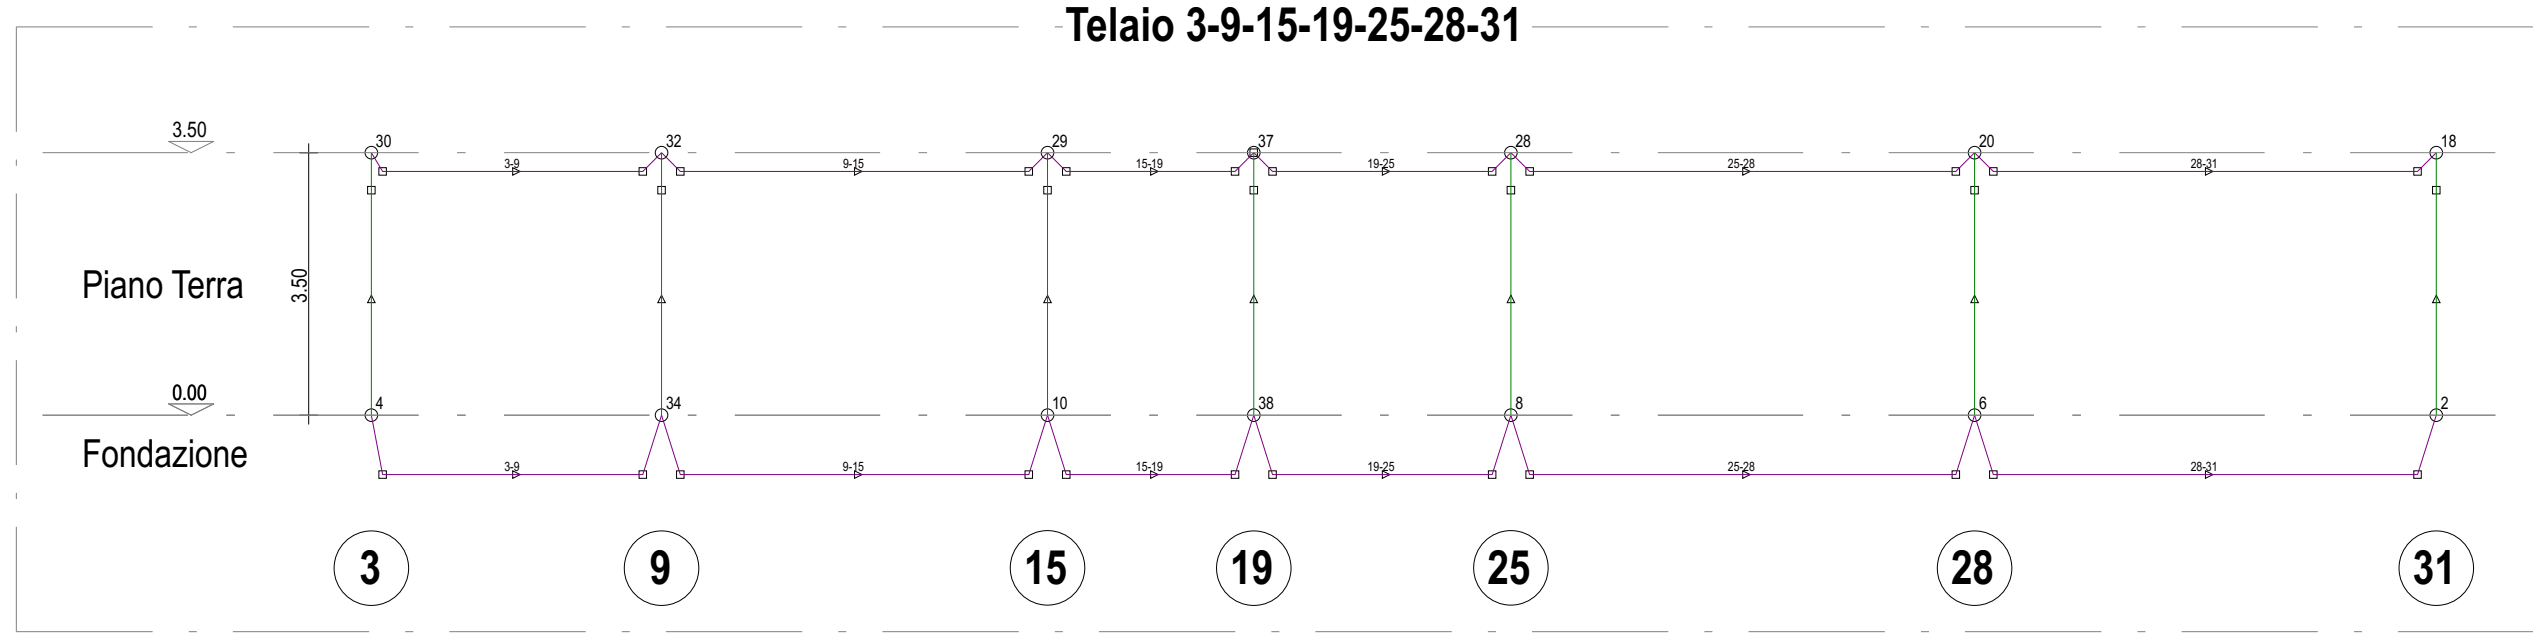
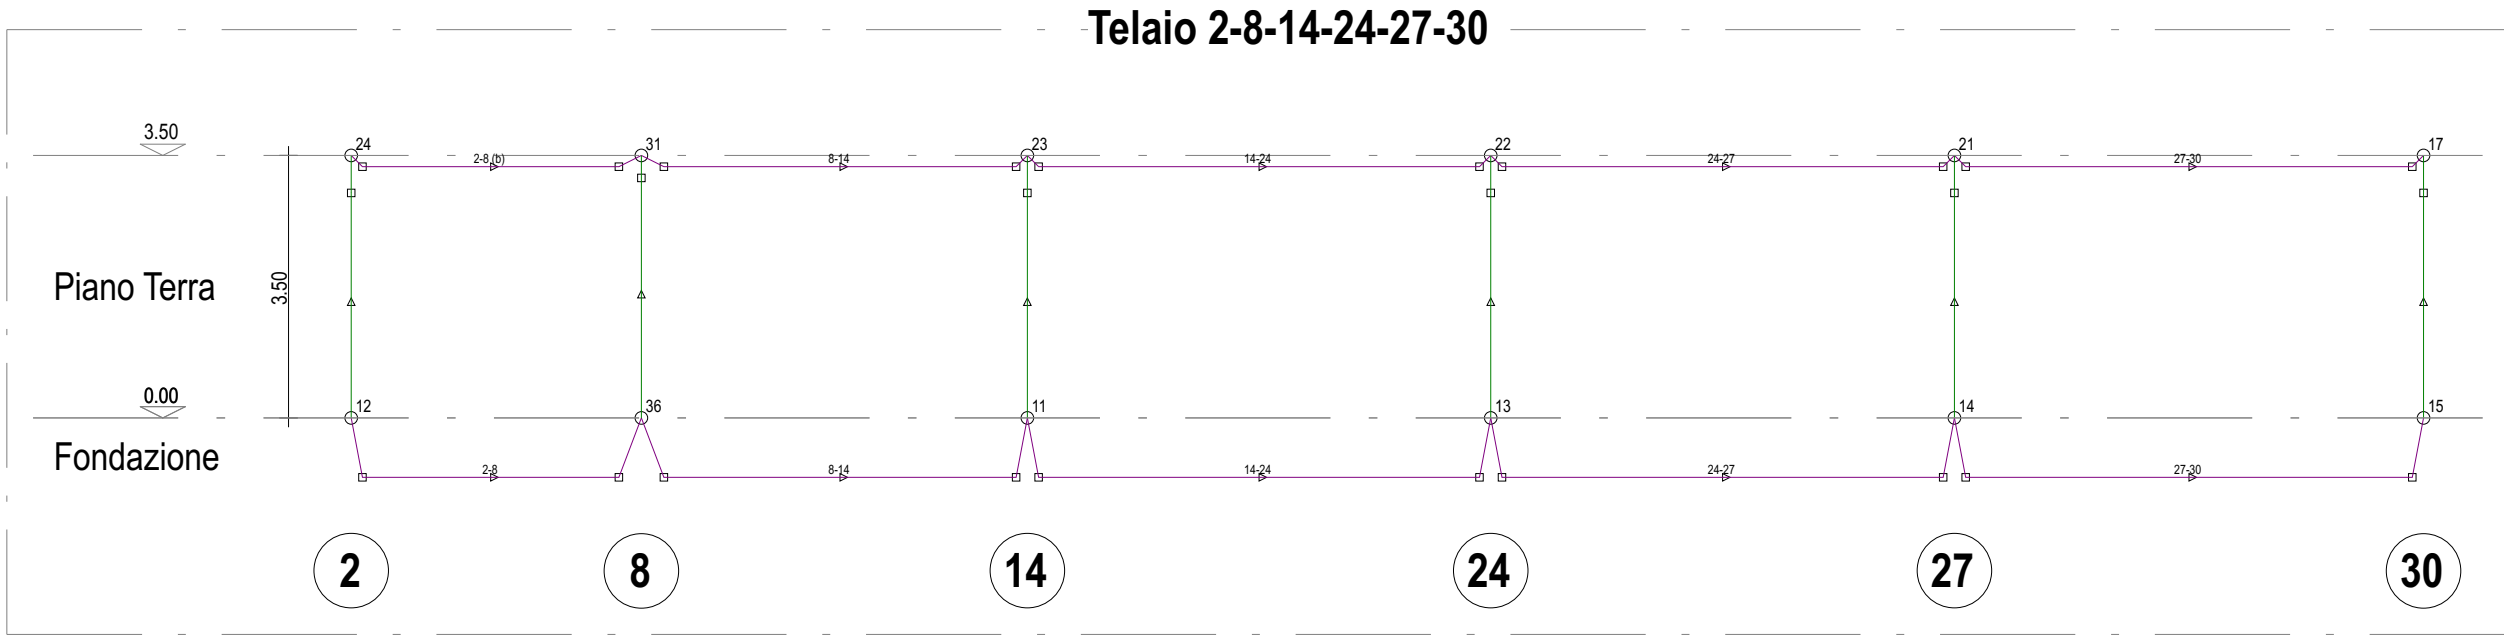
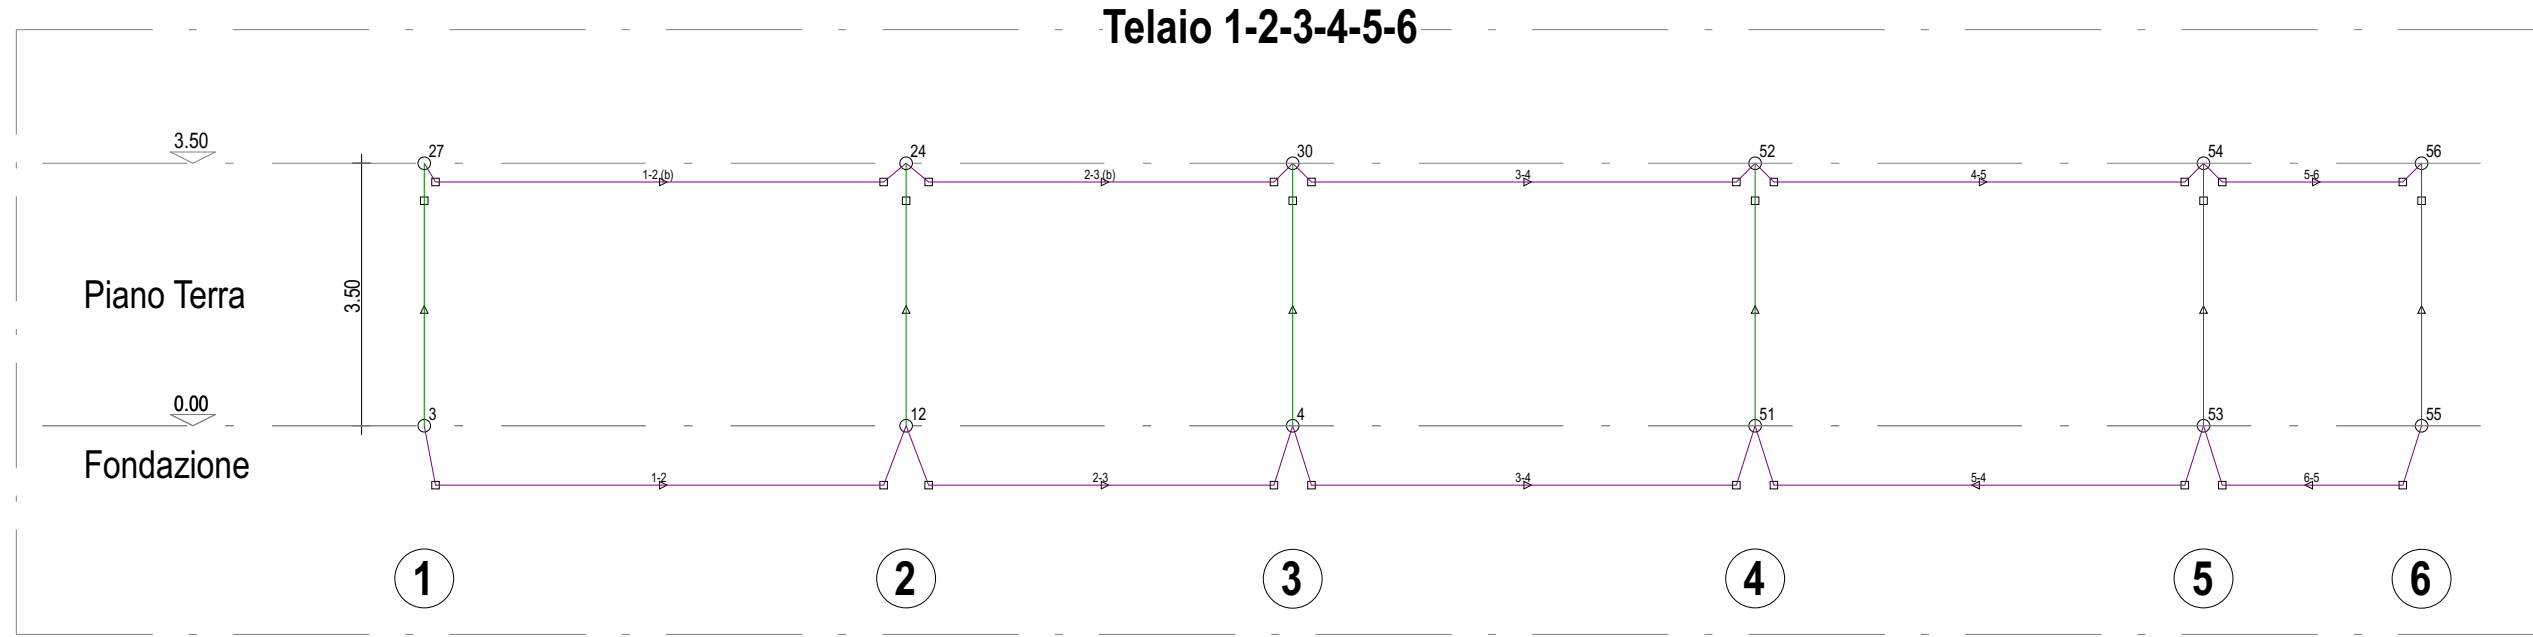
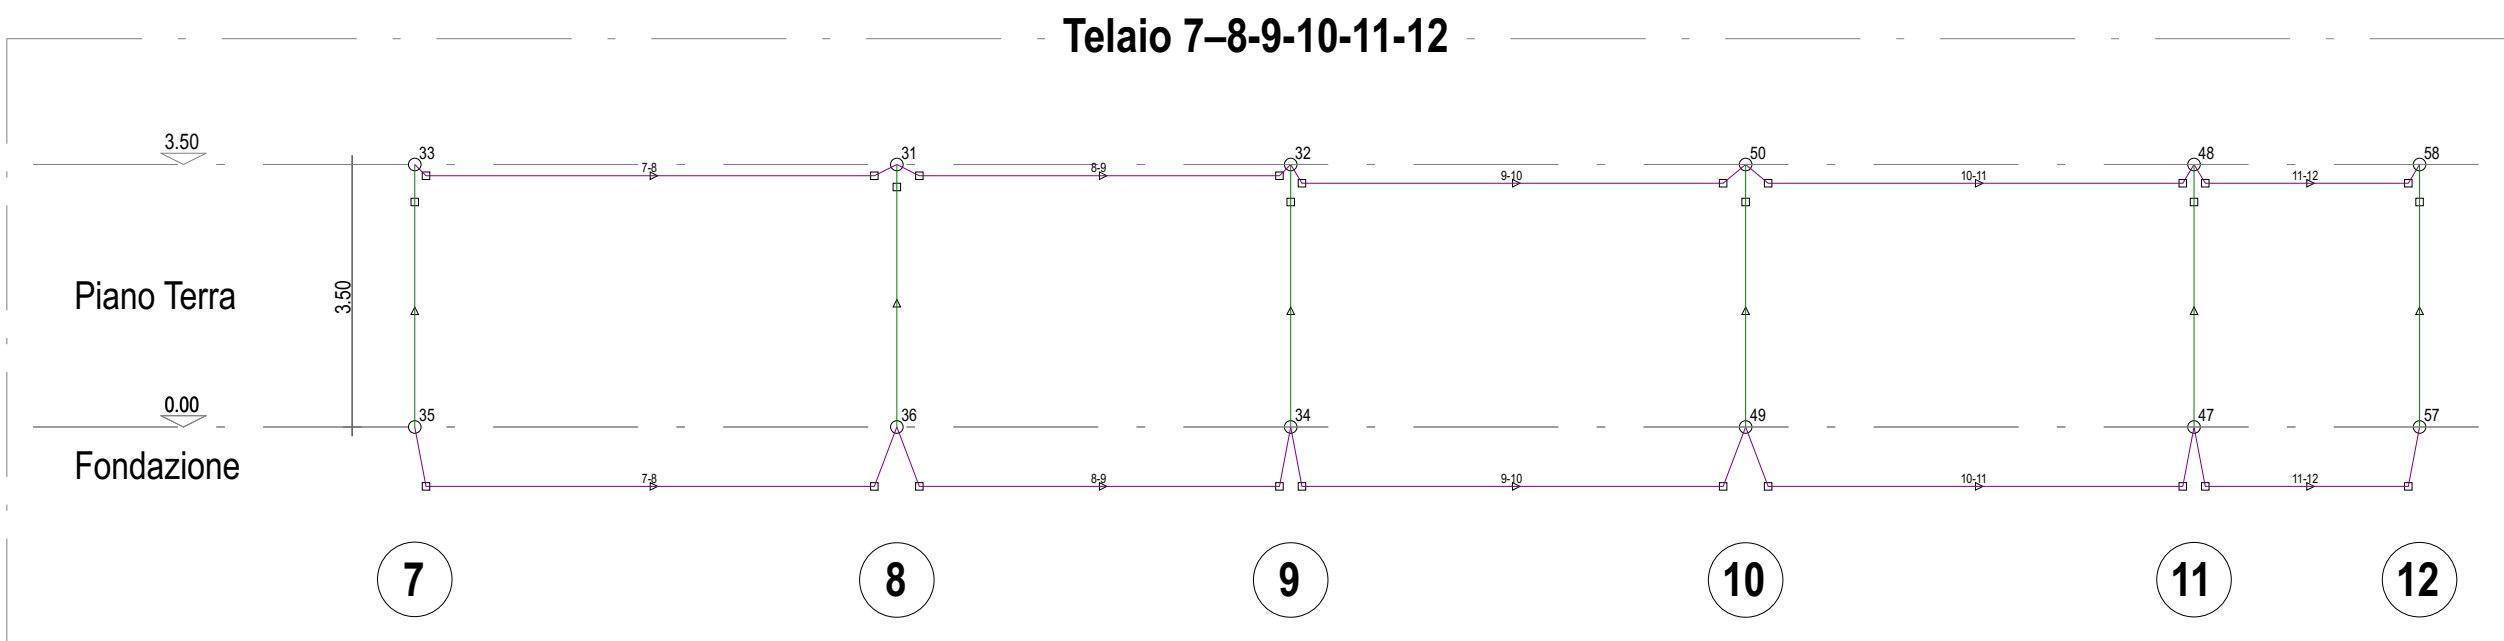
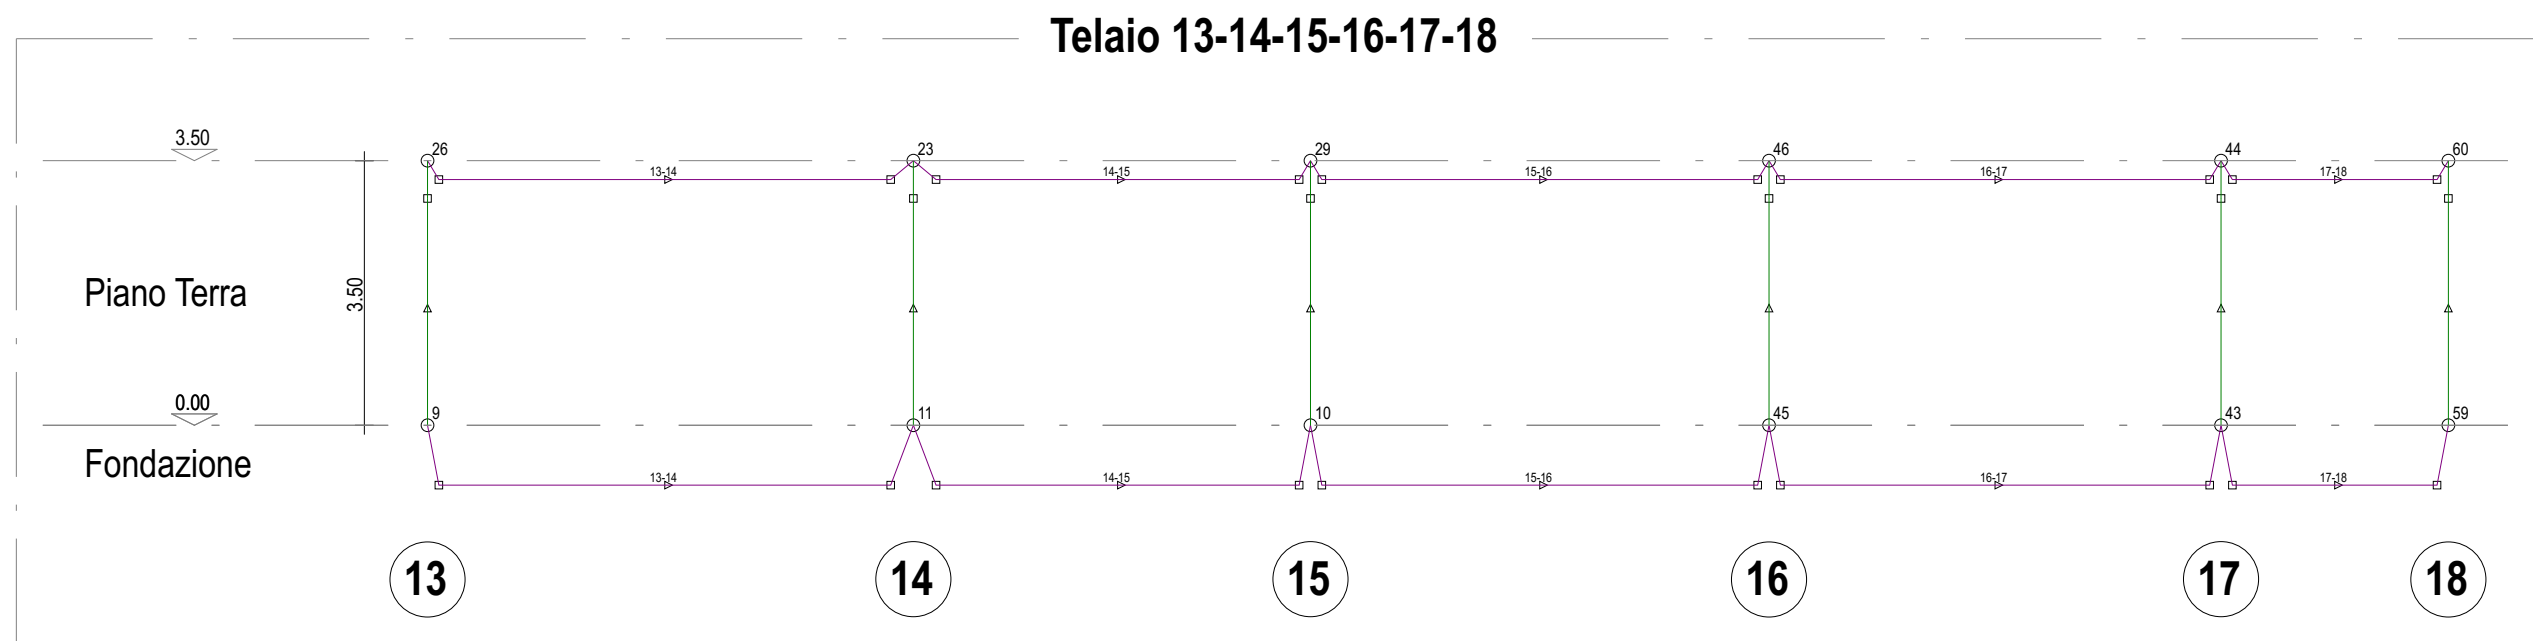
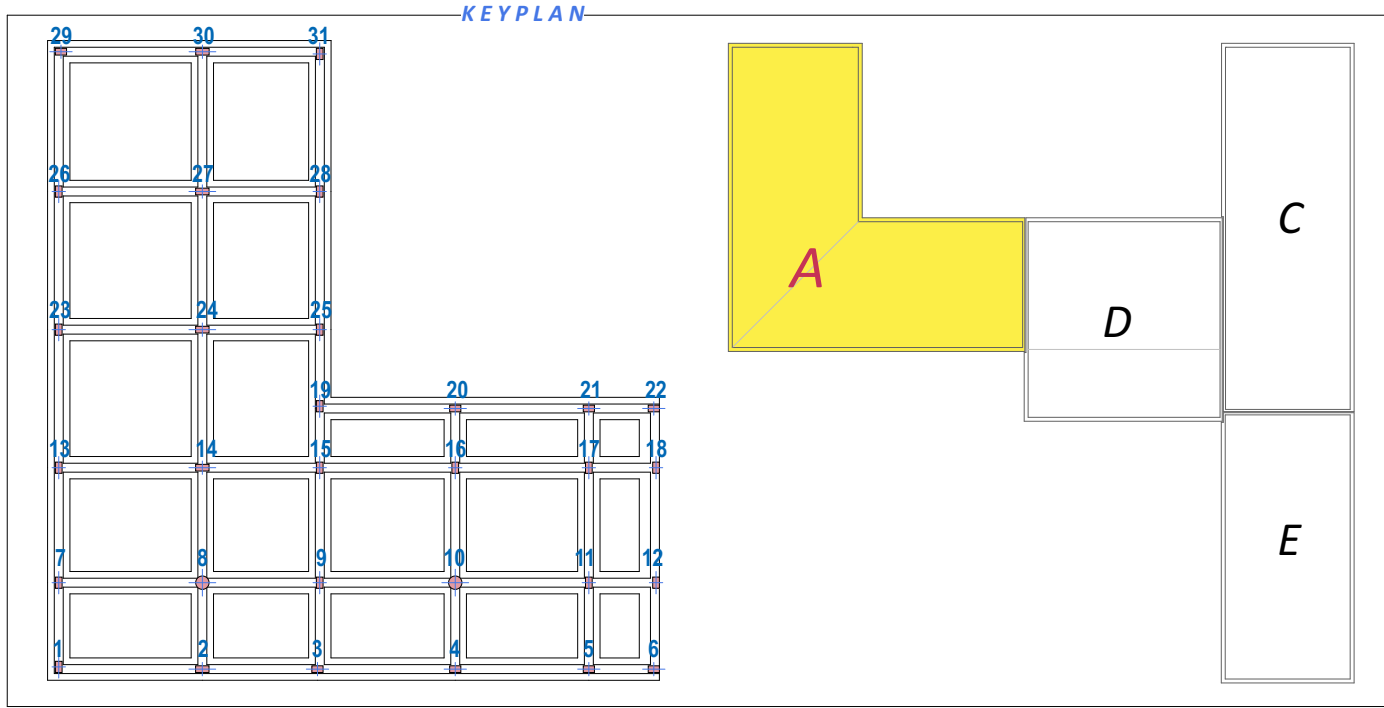
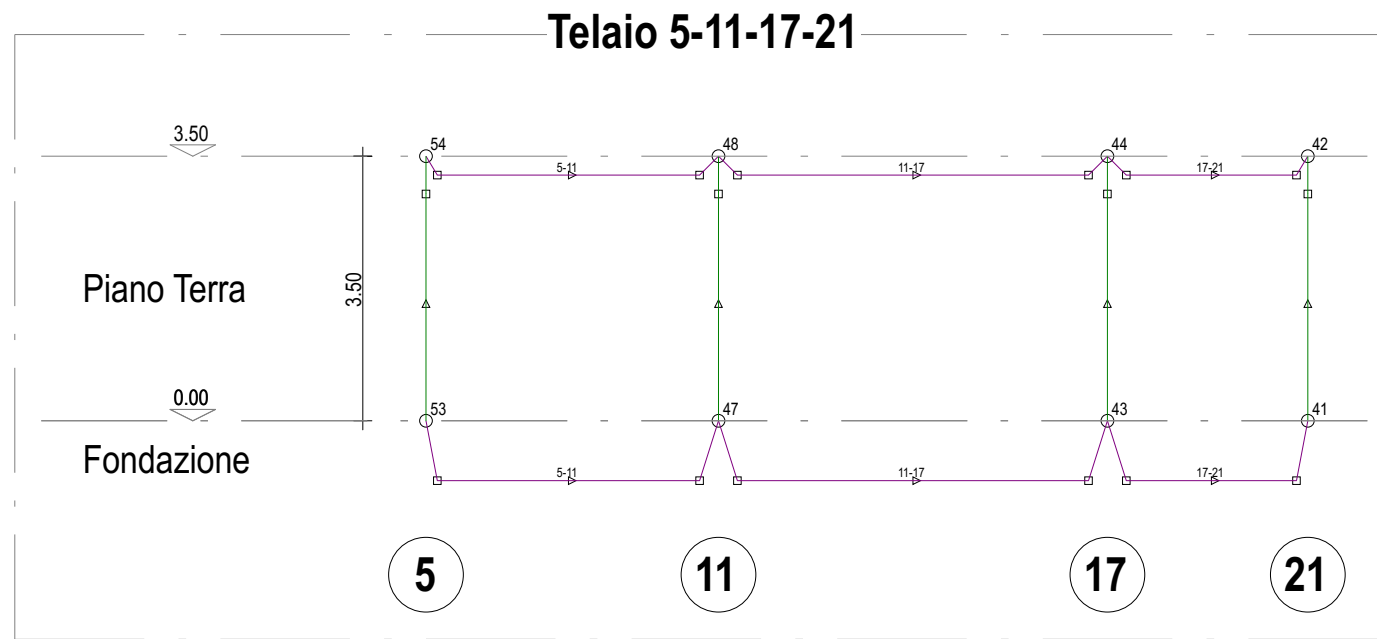
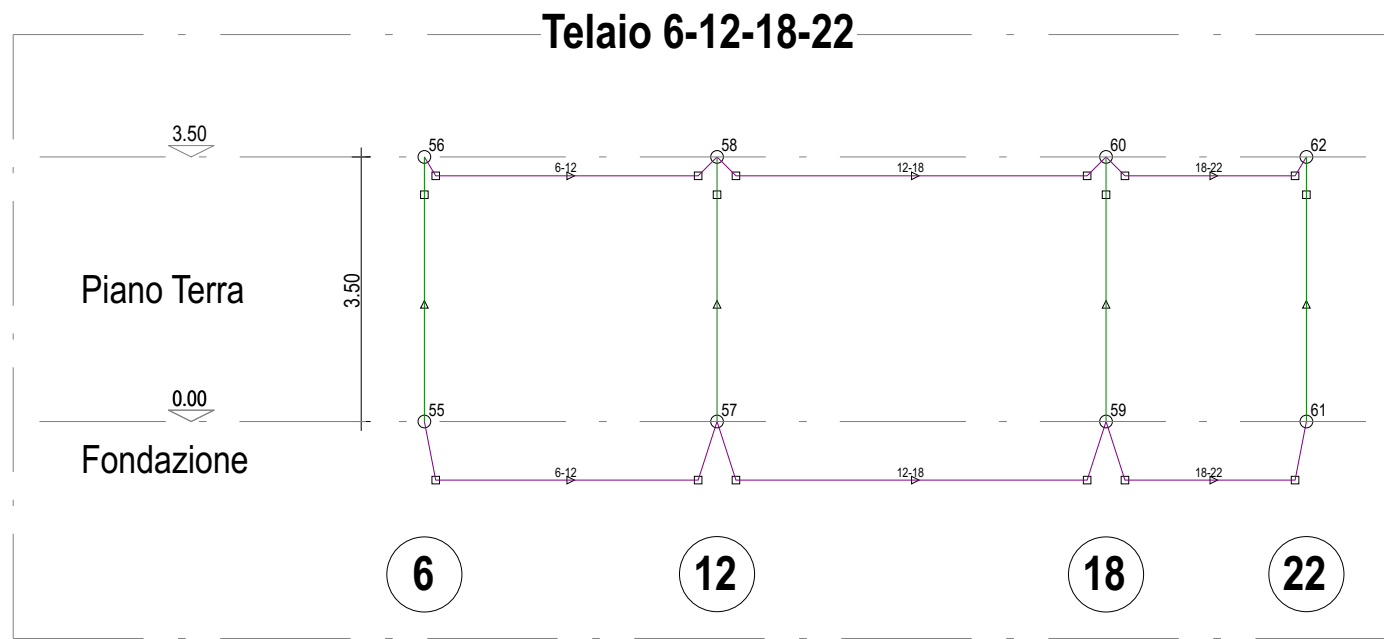
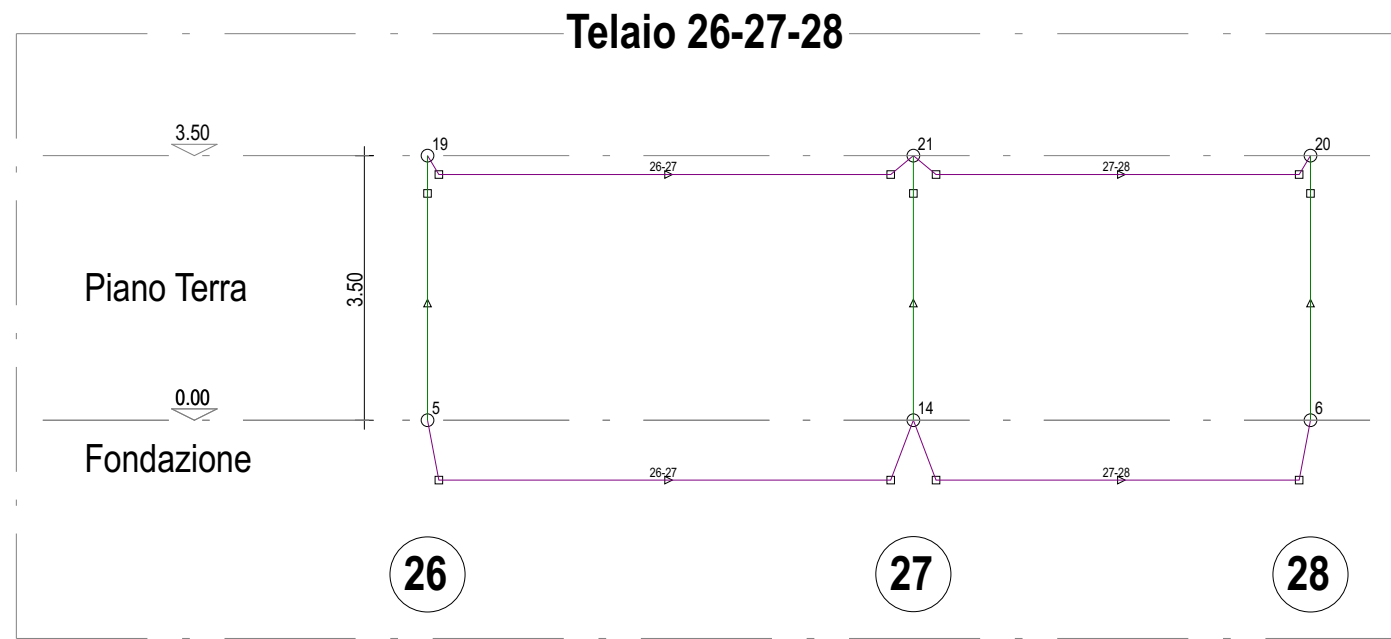
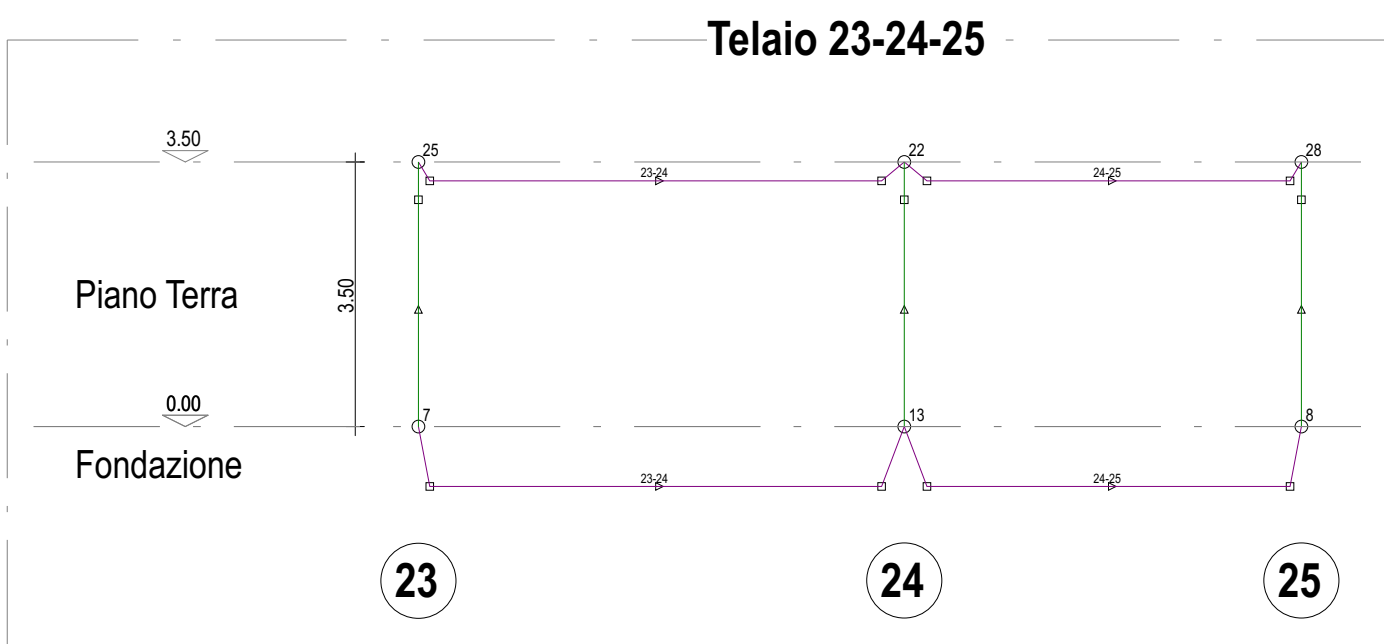
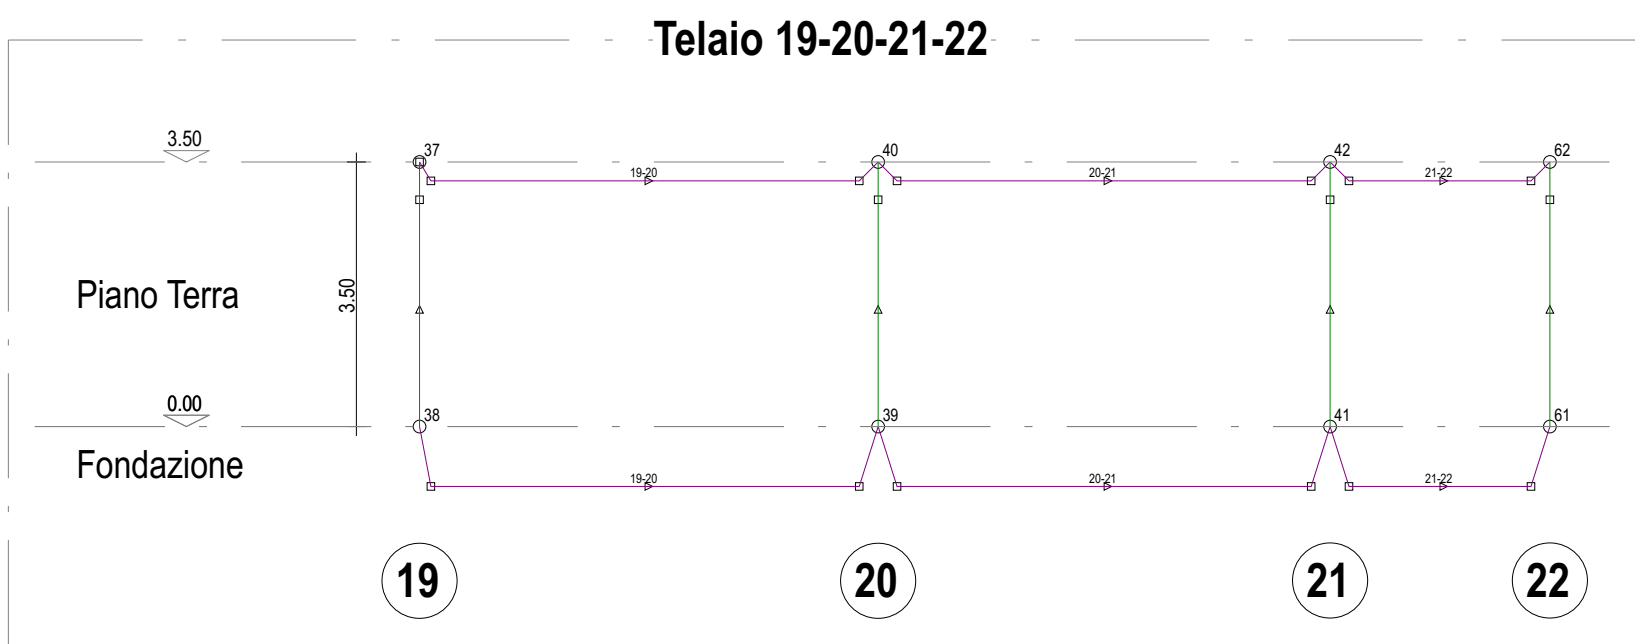


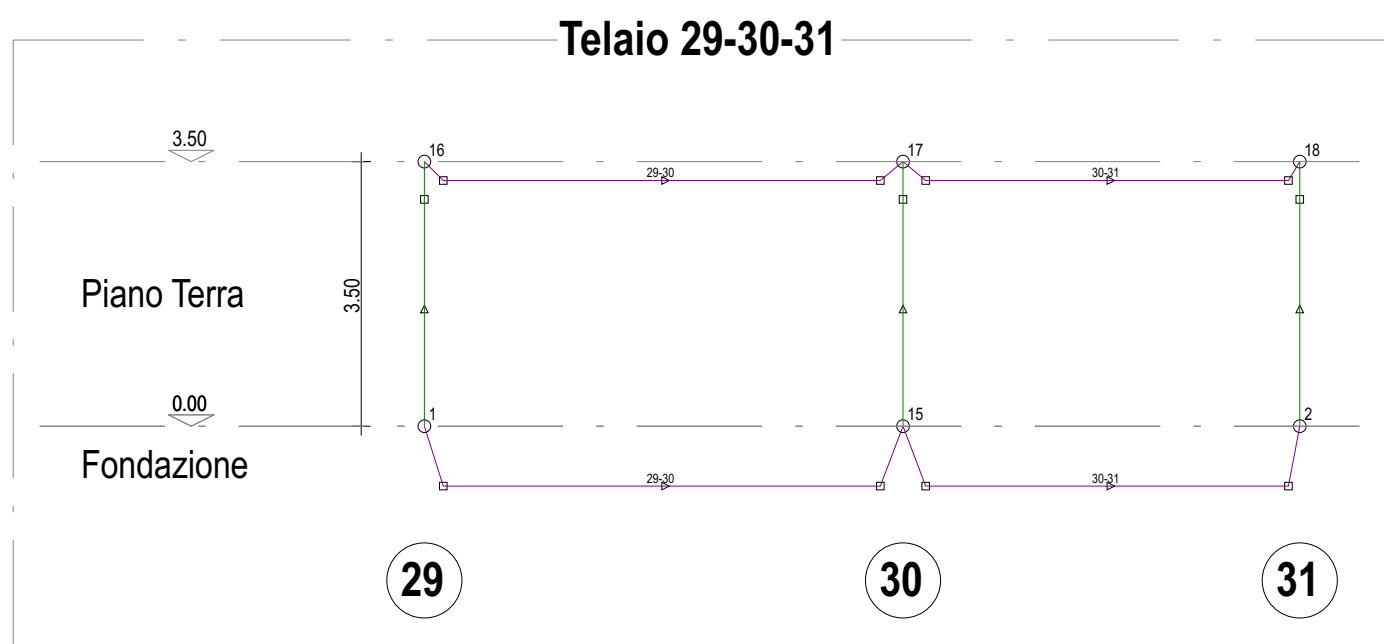

Libero Consorzio Comunale di Trapani

già Provincia Regionale di Trapani
Settore "Lavori Pubblici, Viabilità, Portualità e Patrimonio"

**PROGETTO PER LA REALIZZAZIONE I.T.C. E
MAGISTRALE "V. ALMANZA" DI PANTELLERIA
- 1° STRALCIO -**

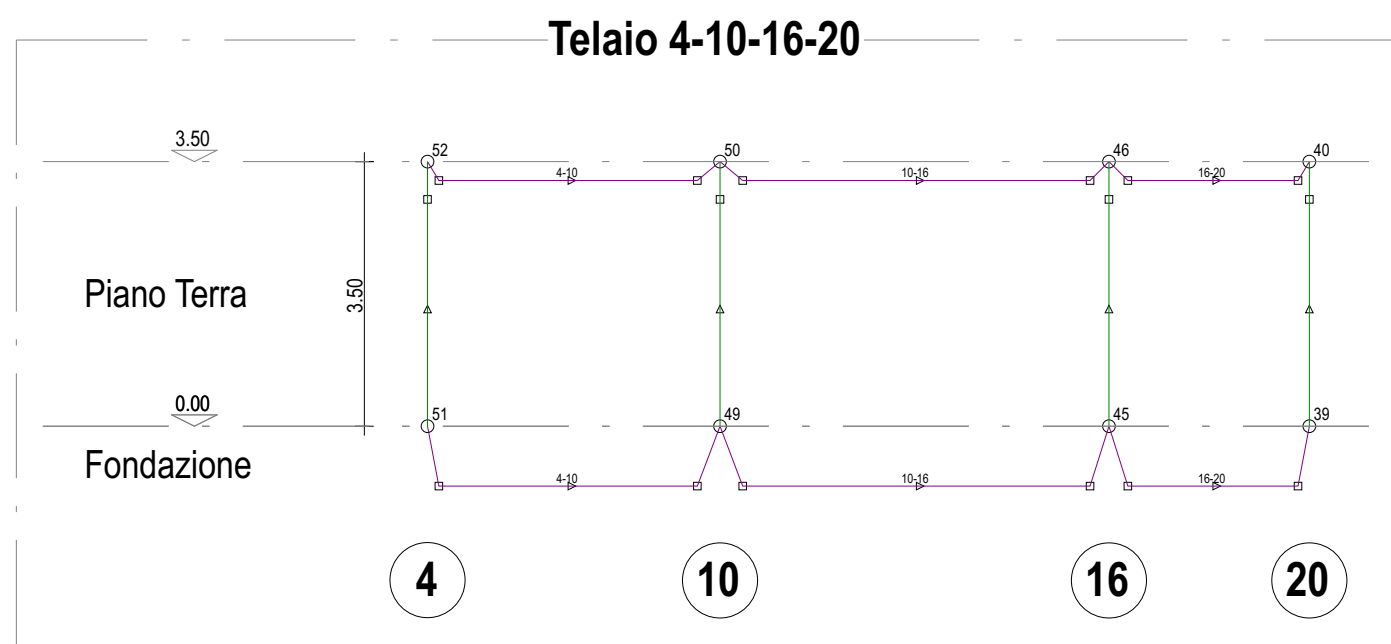

Well Tech Engineering srl
CERTIFICATA ISO 9001
Via Dogana n°1 - 38122 Trento
Tel. 461.261784 - Fax 461.223469
Zona industriale n°120 - 92100 Agrigento
Tel. 0922.441526 - Fax 0922.441527
E-mail: info@weltechsrl.it

PROGETTISTA
Well Tech
Engineering S.r.l.
Responsabile della progettazione
Arch. Calogero BALDO



Il Responsabile del Procedimento
Arch. Antonino GANDOLFO

CAPITOLO
TITOLO DELLA TAVOLA
STRUTTURE
CORPO "A"
Schema Telai

PROGETTO
W T 1 9 1 G
Scala Formato AIL
1:100 A/1+ 10

EDIZ.	REV.	DATA	DESCRIZIONE	DIS.	CONTR.	APPR.	FILE ARCHIVIO
A	0	FEBBRAIO 2018	PROGETTO ESECUTIVO	D.G.	L.S.	C.B.	WT191G10.PC9

PROGETTO ESECUTIVO