

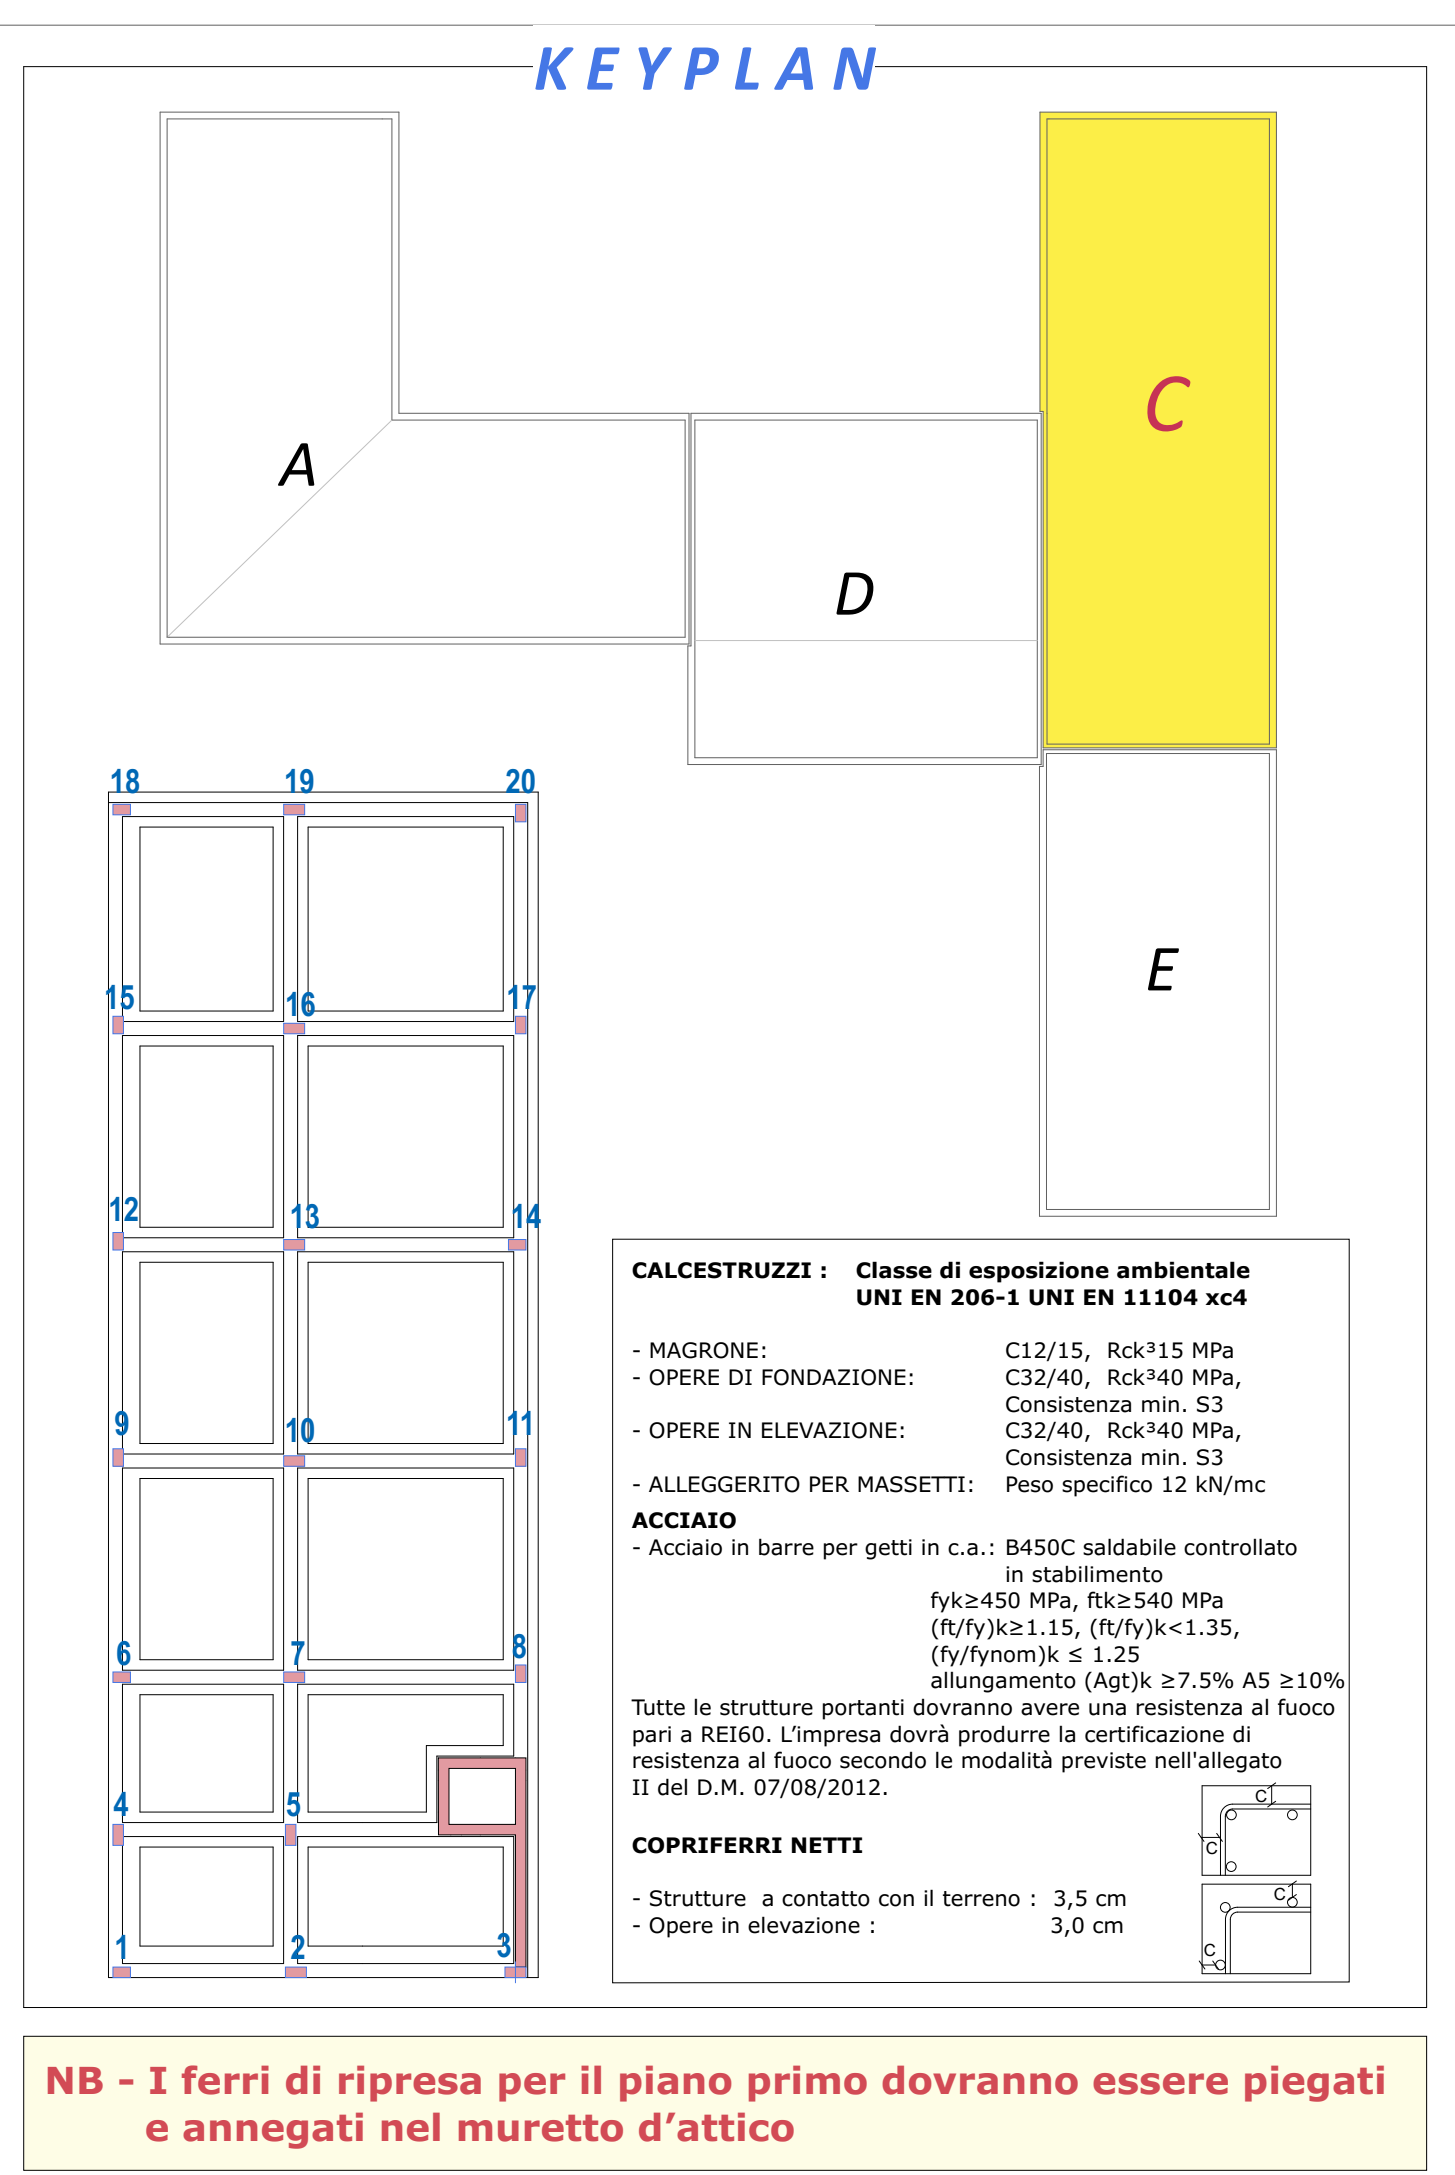
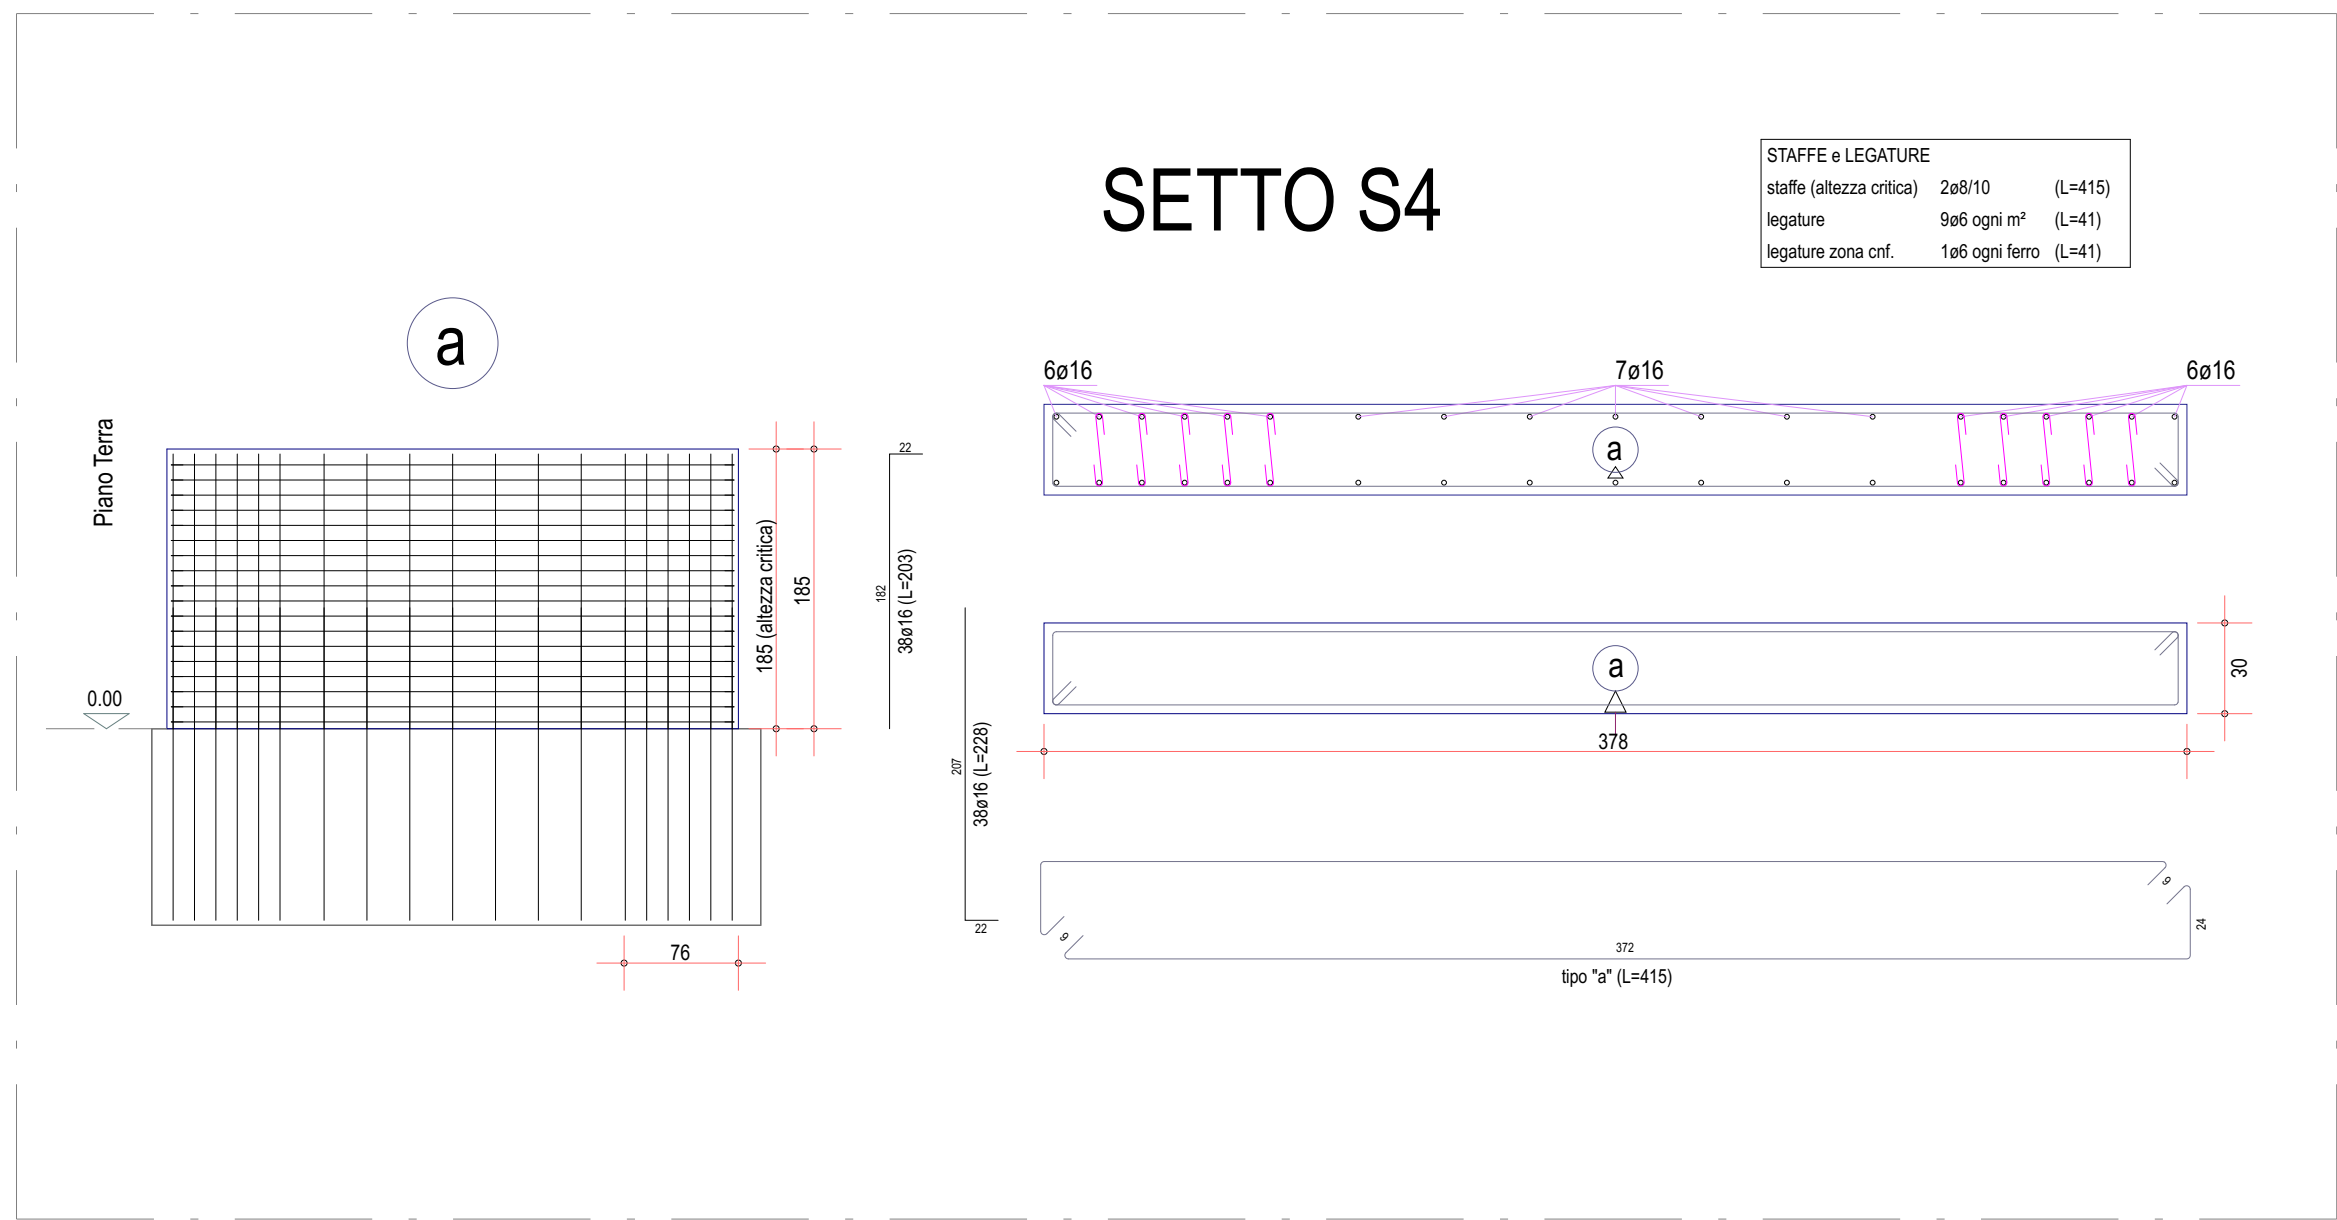
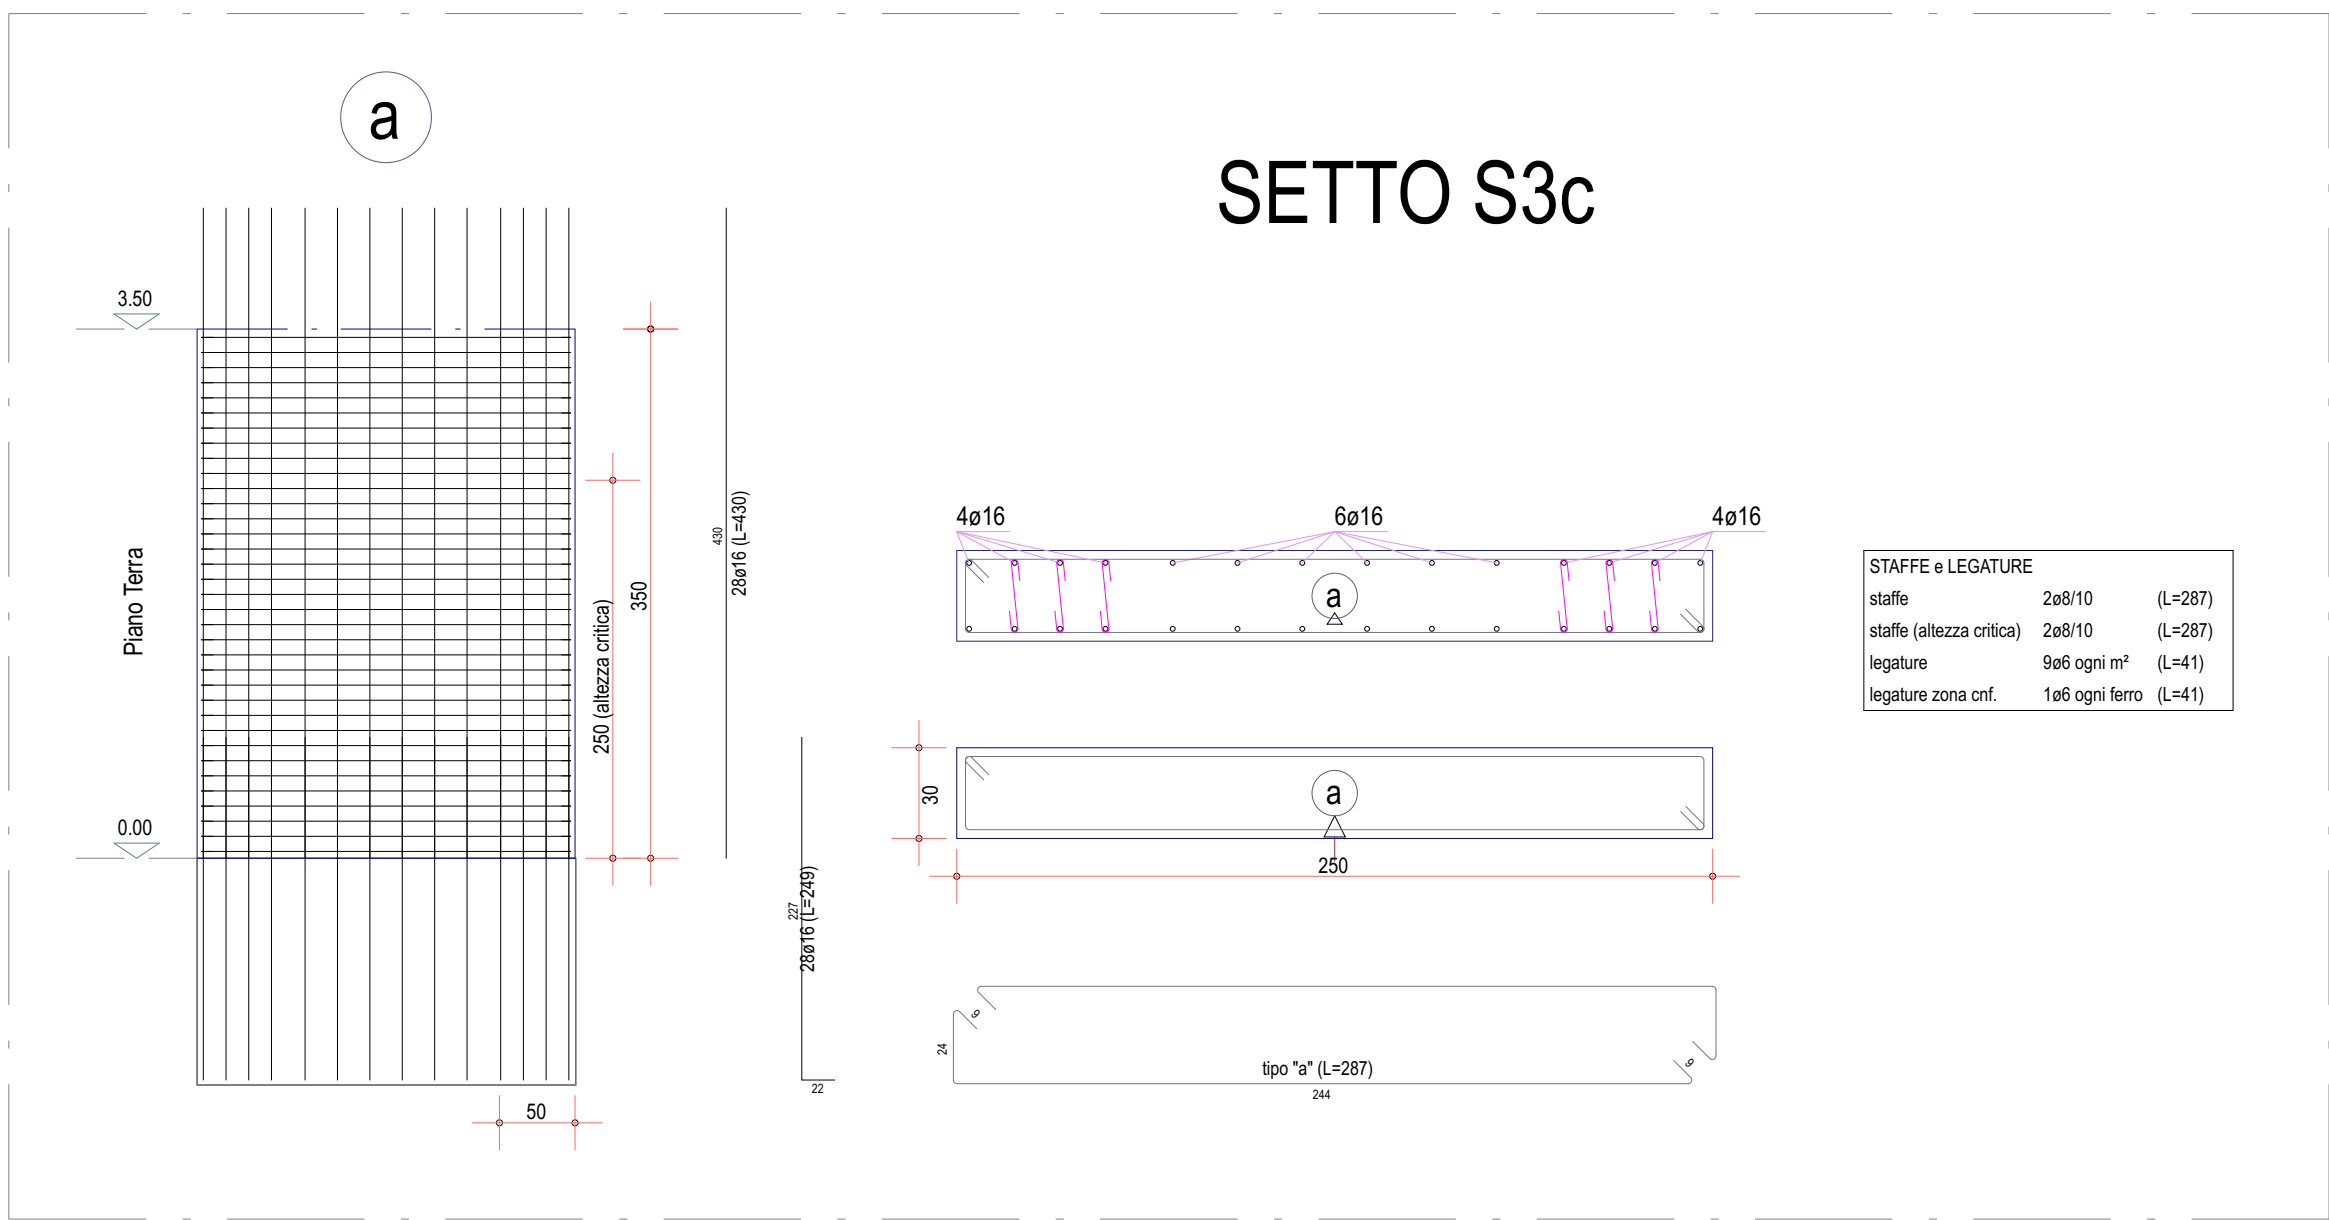
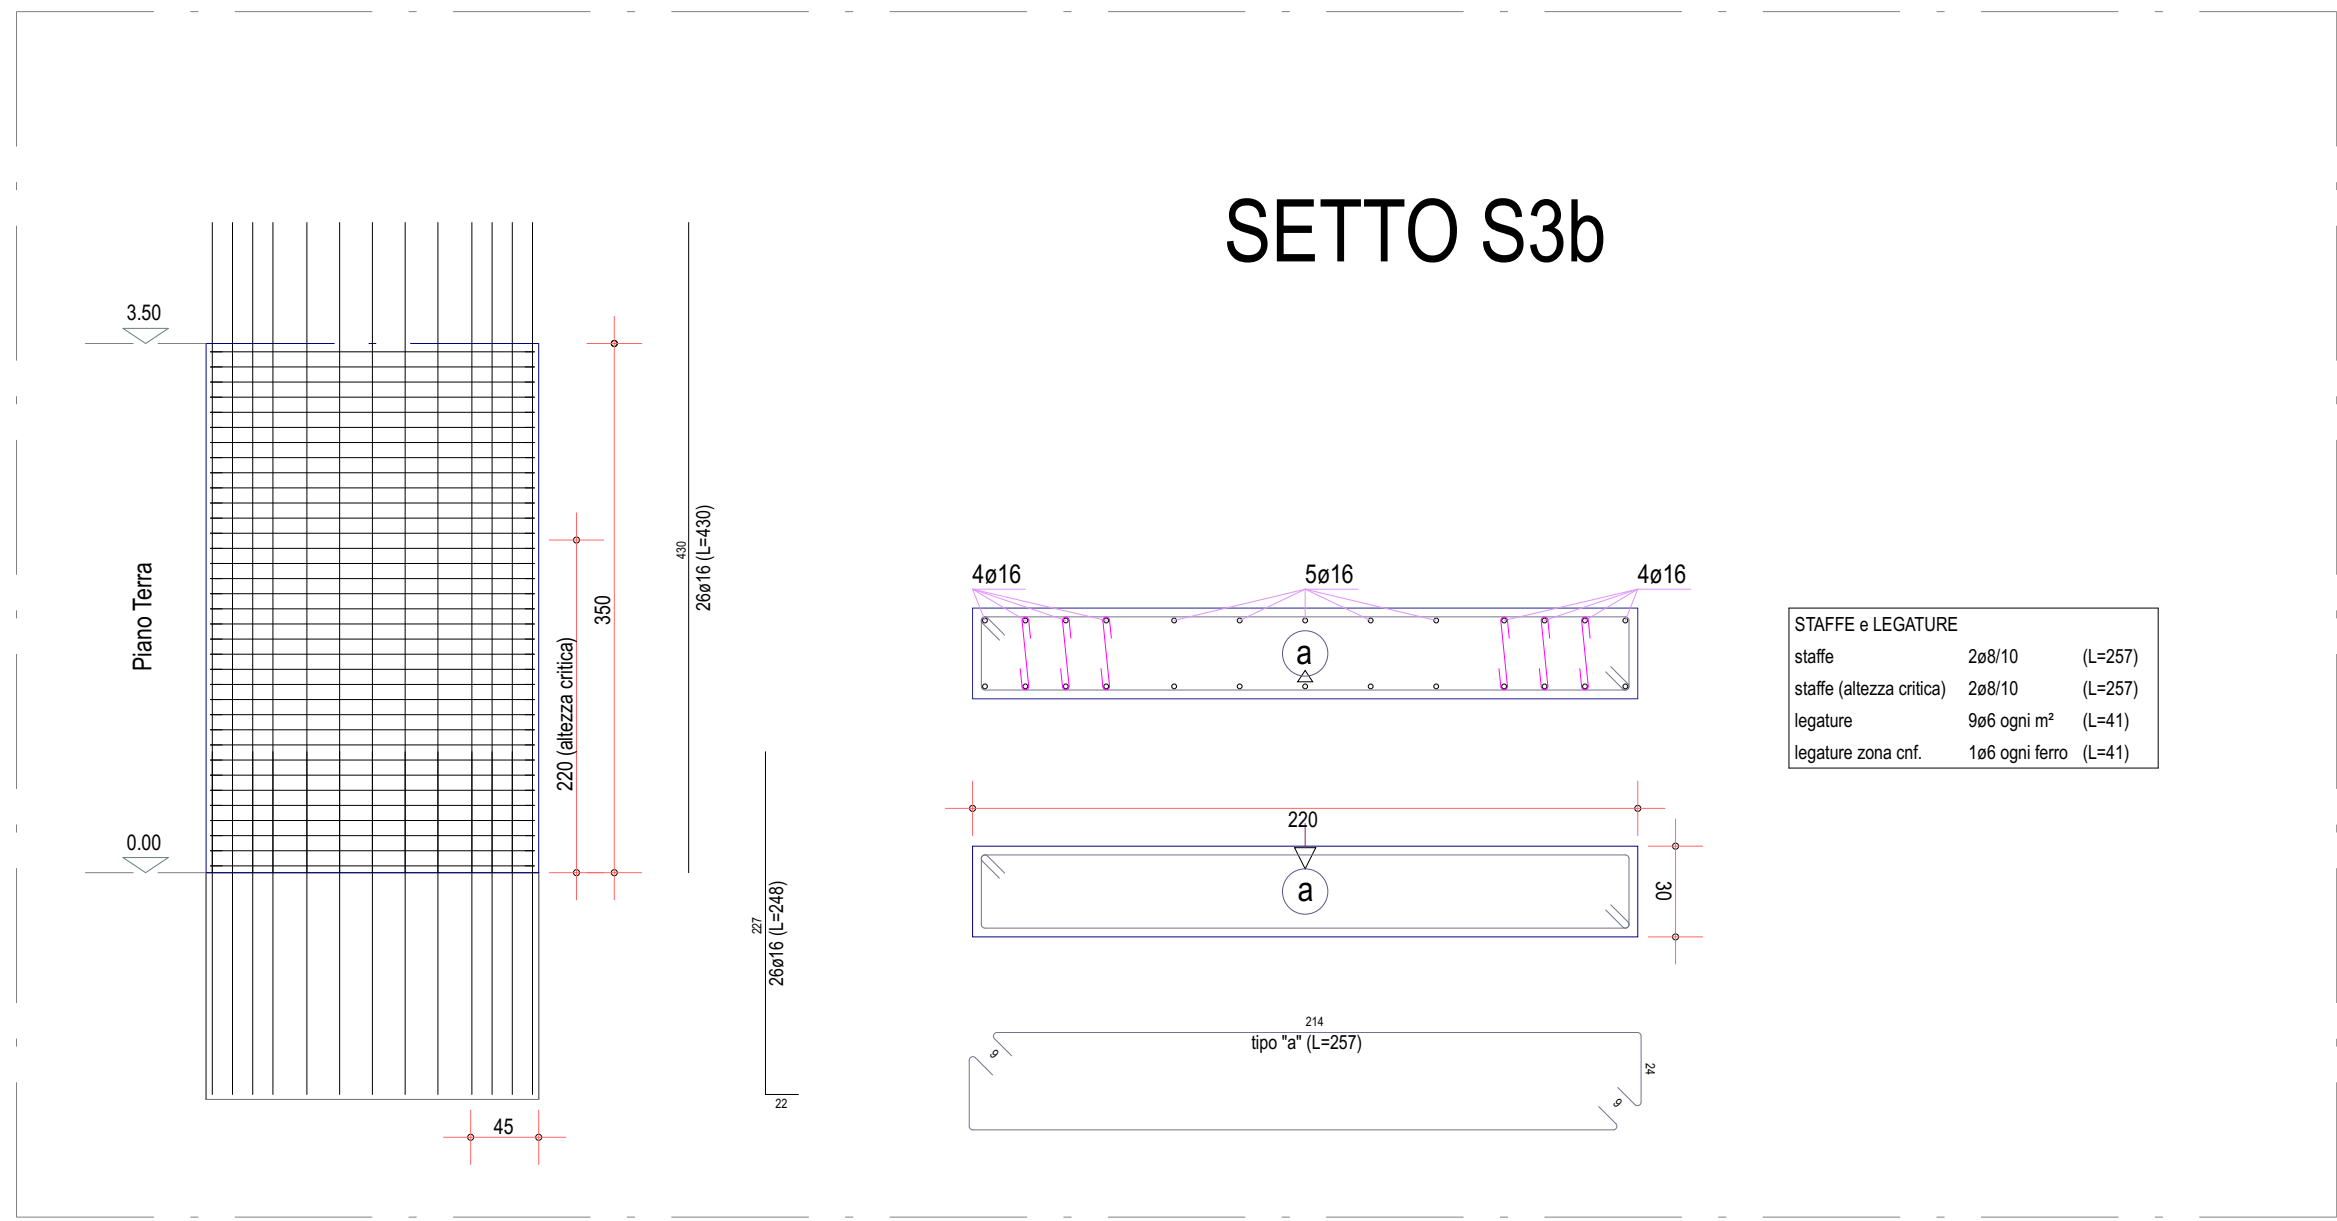
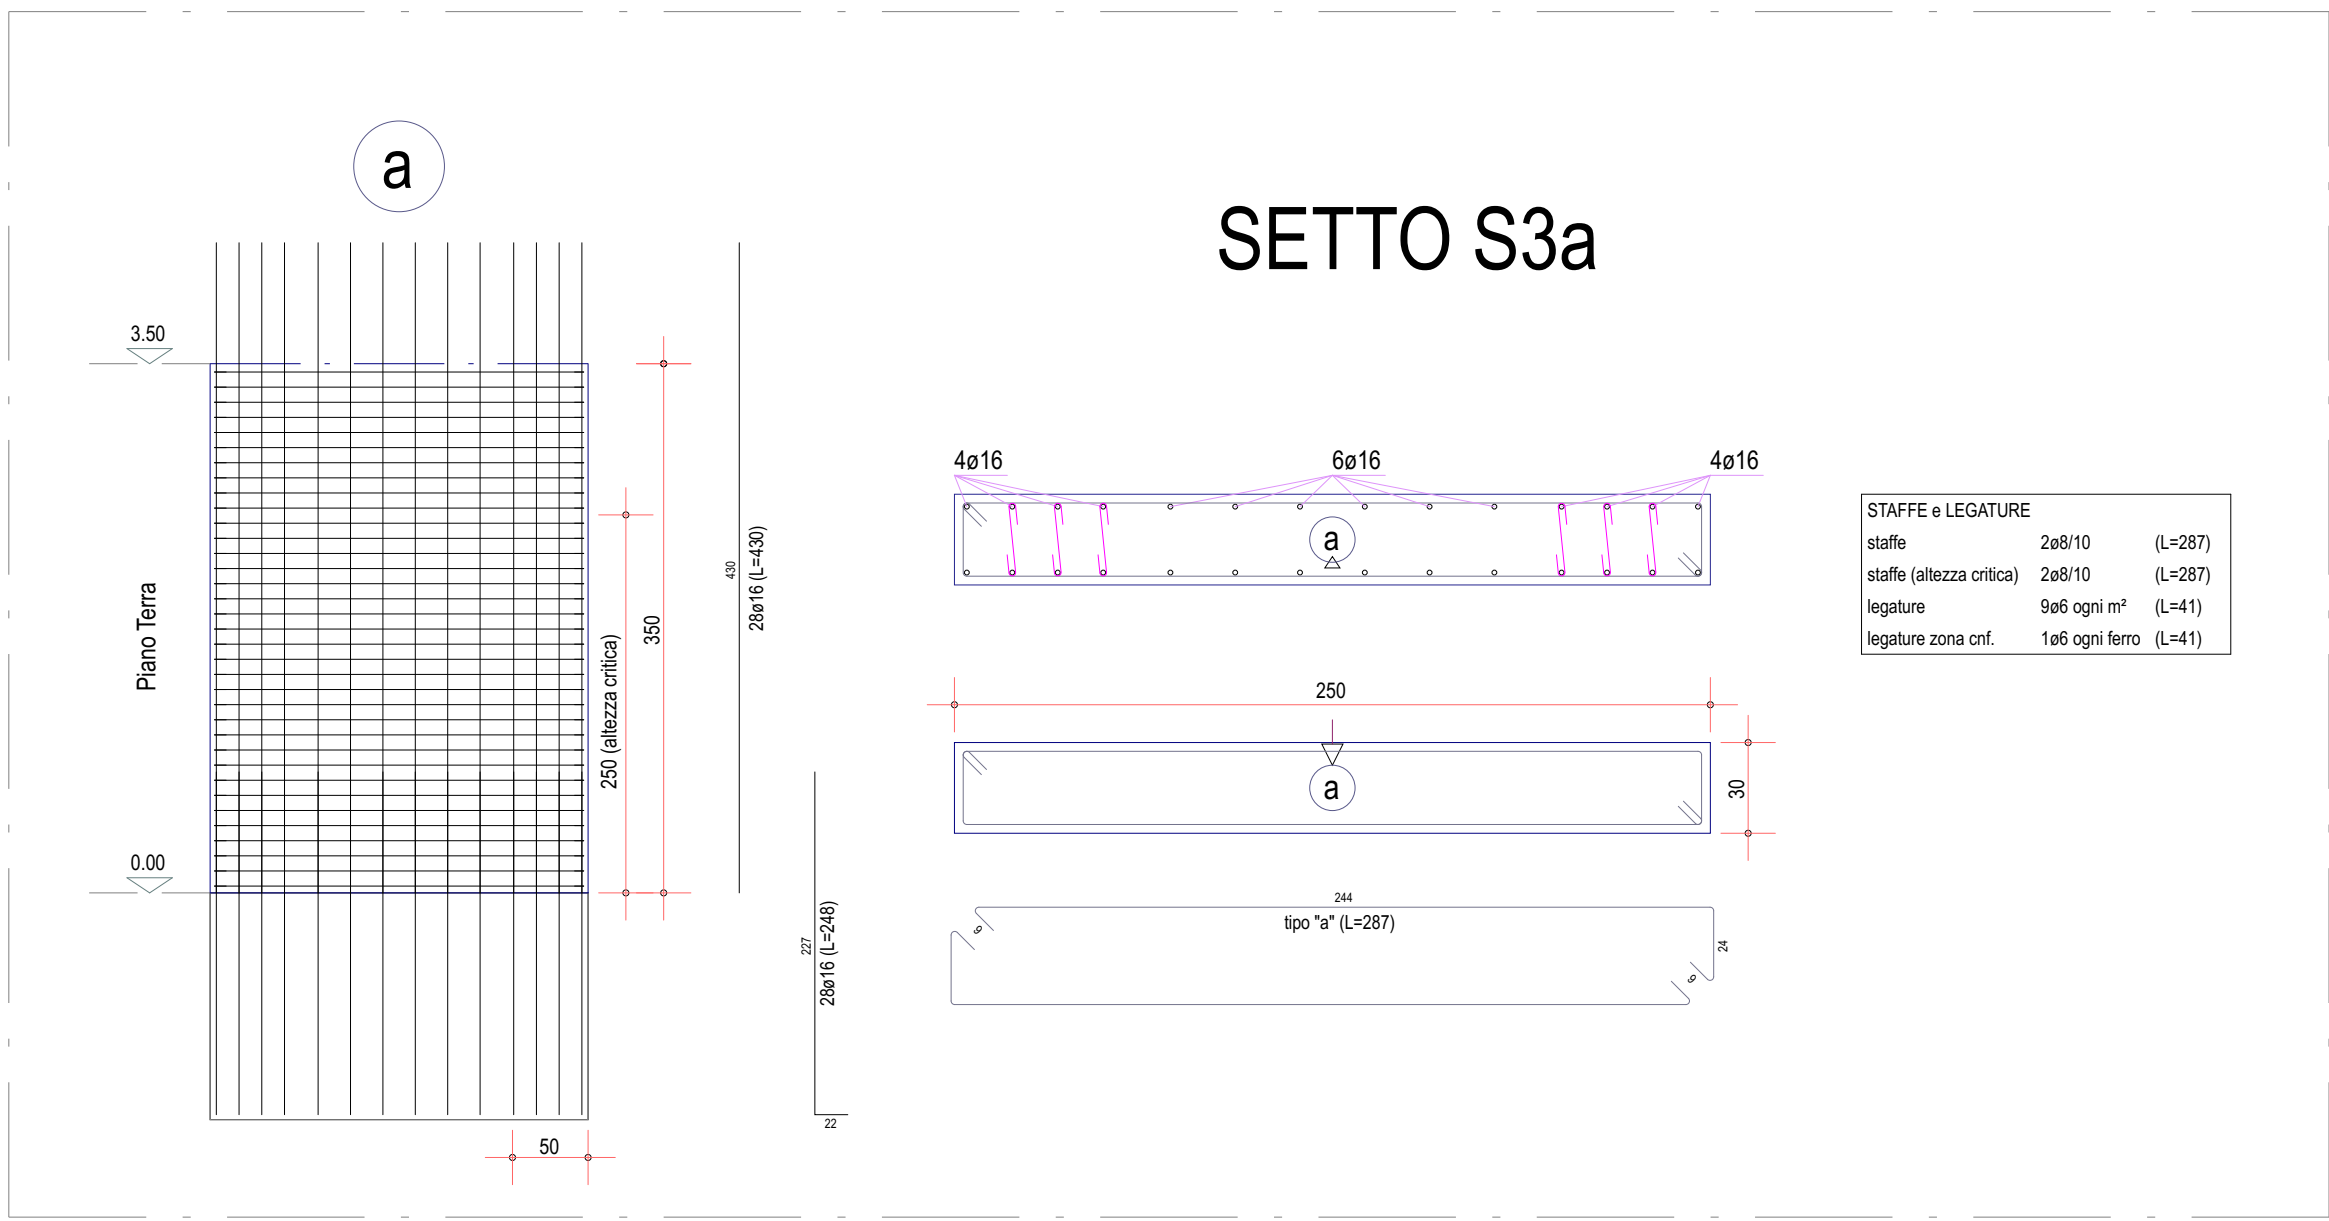
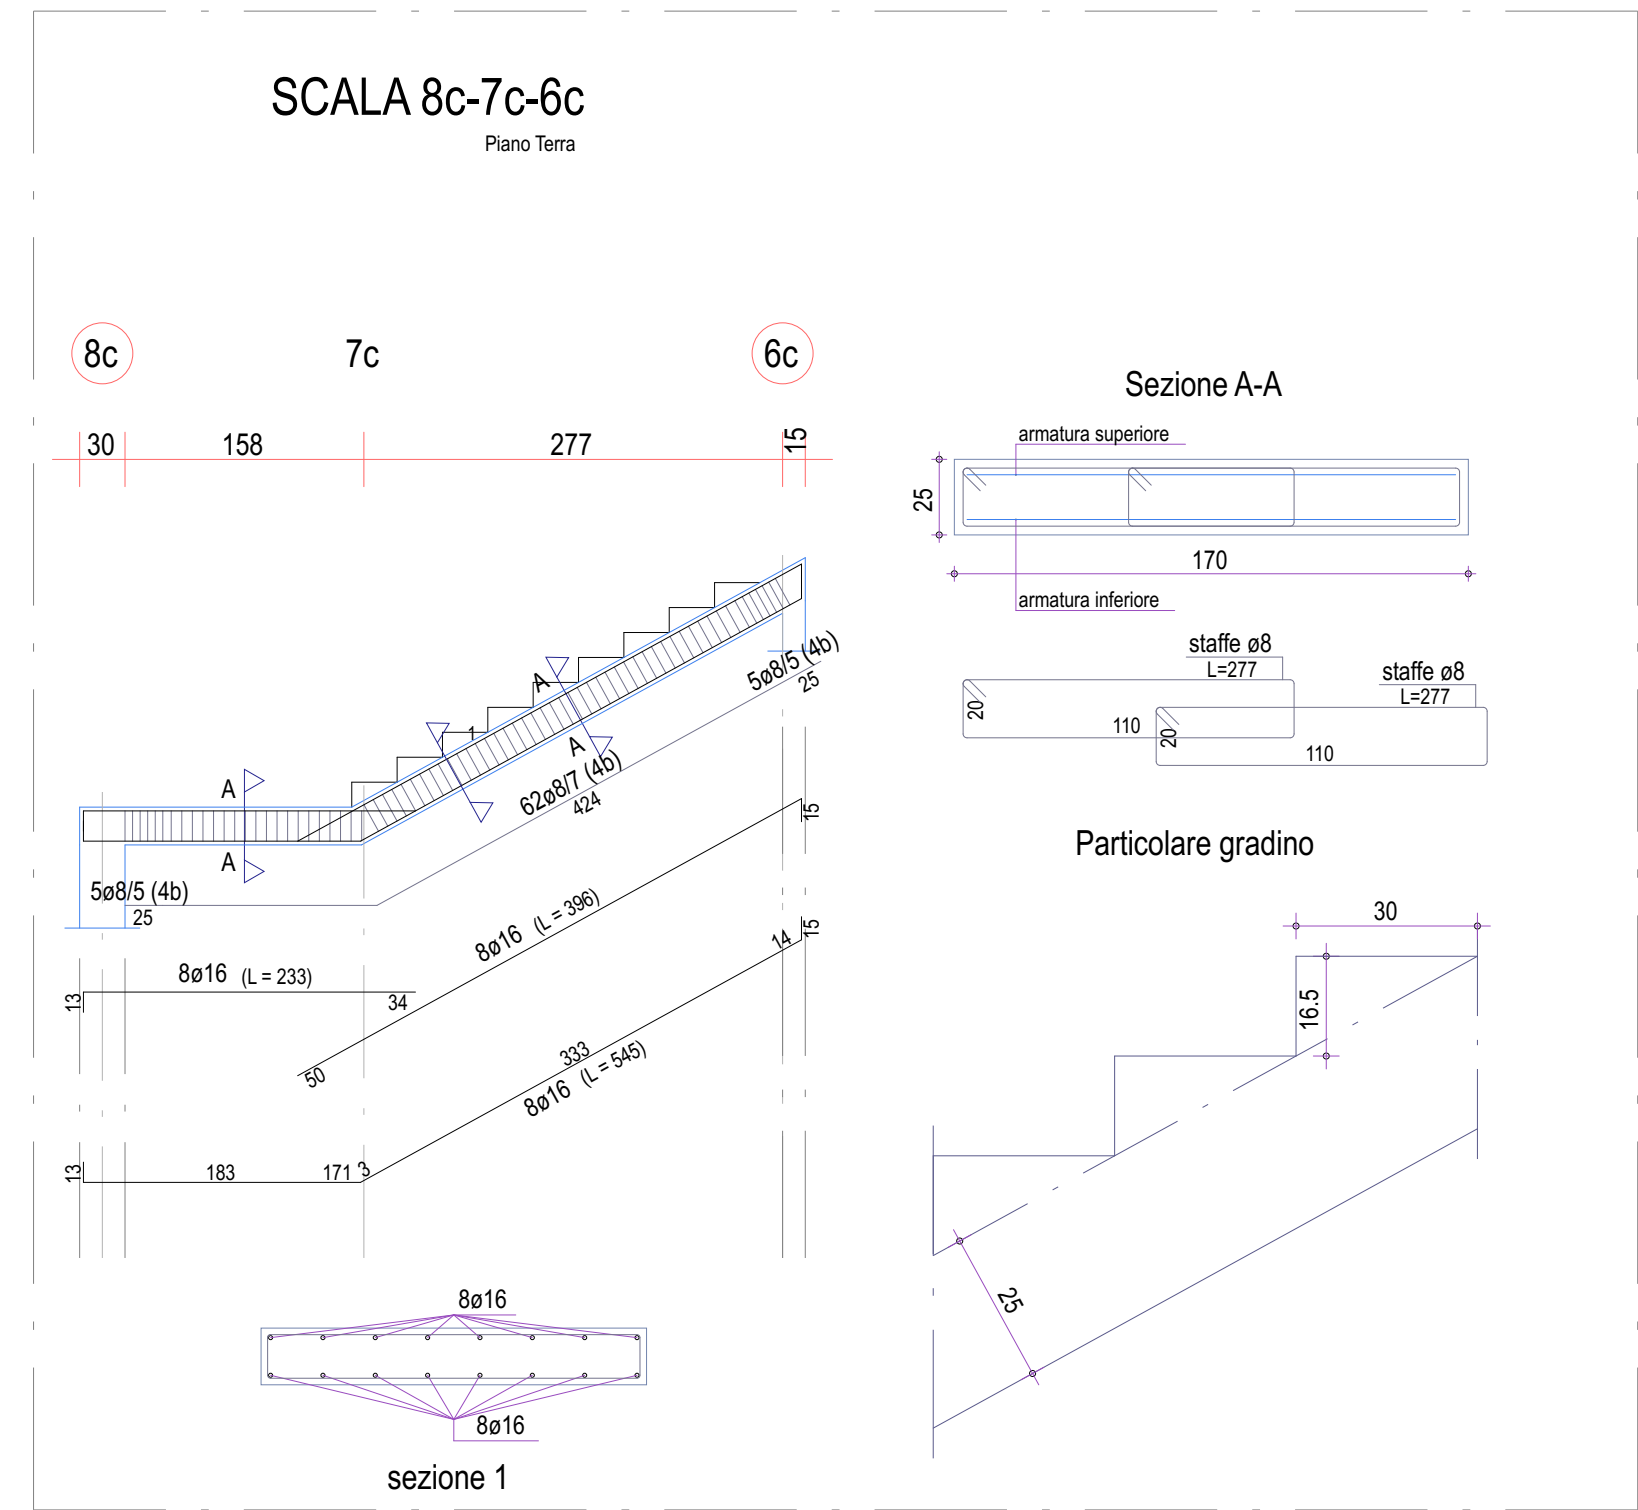


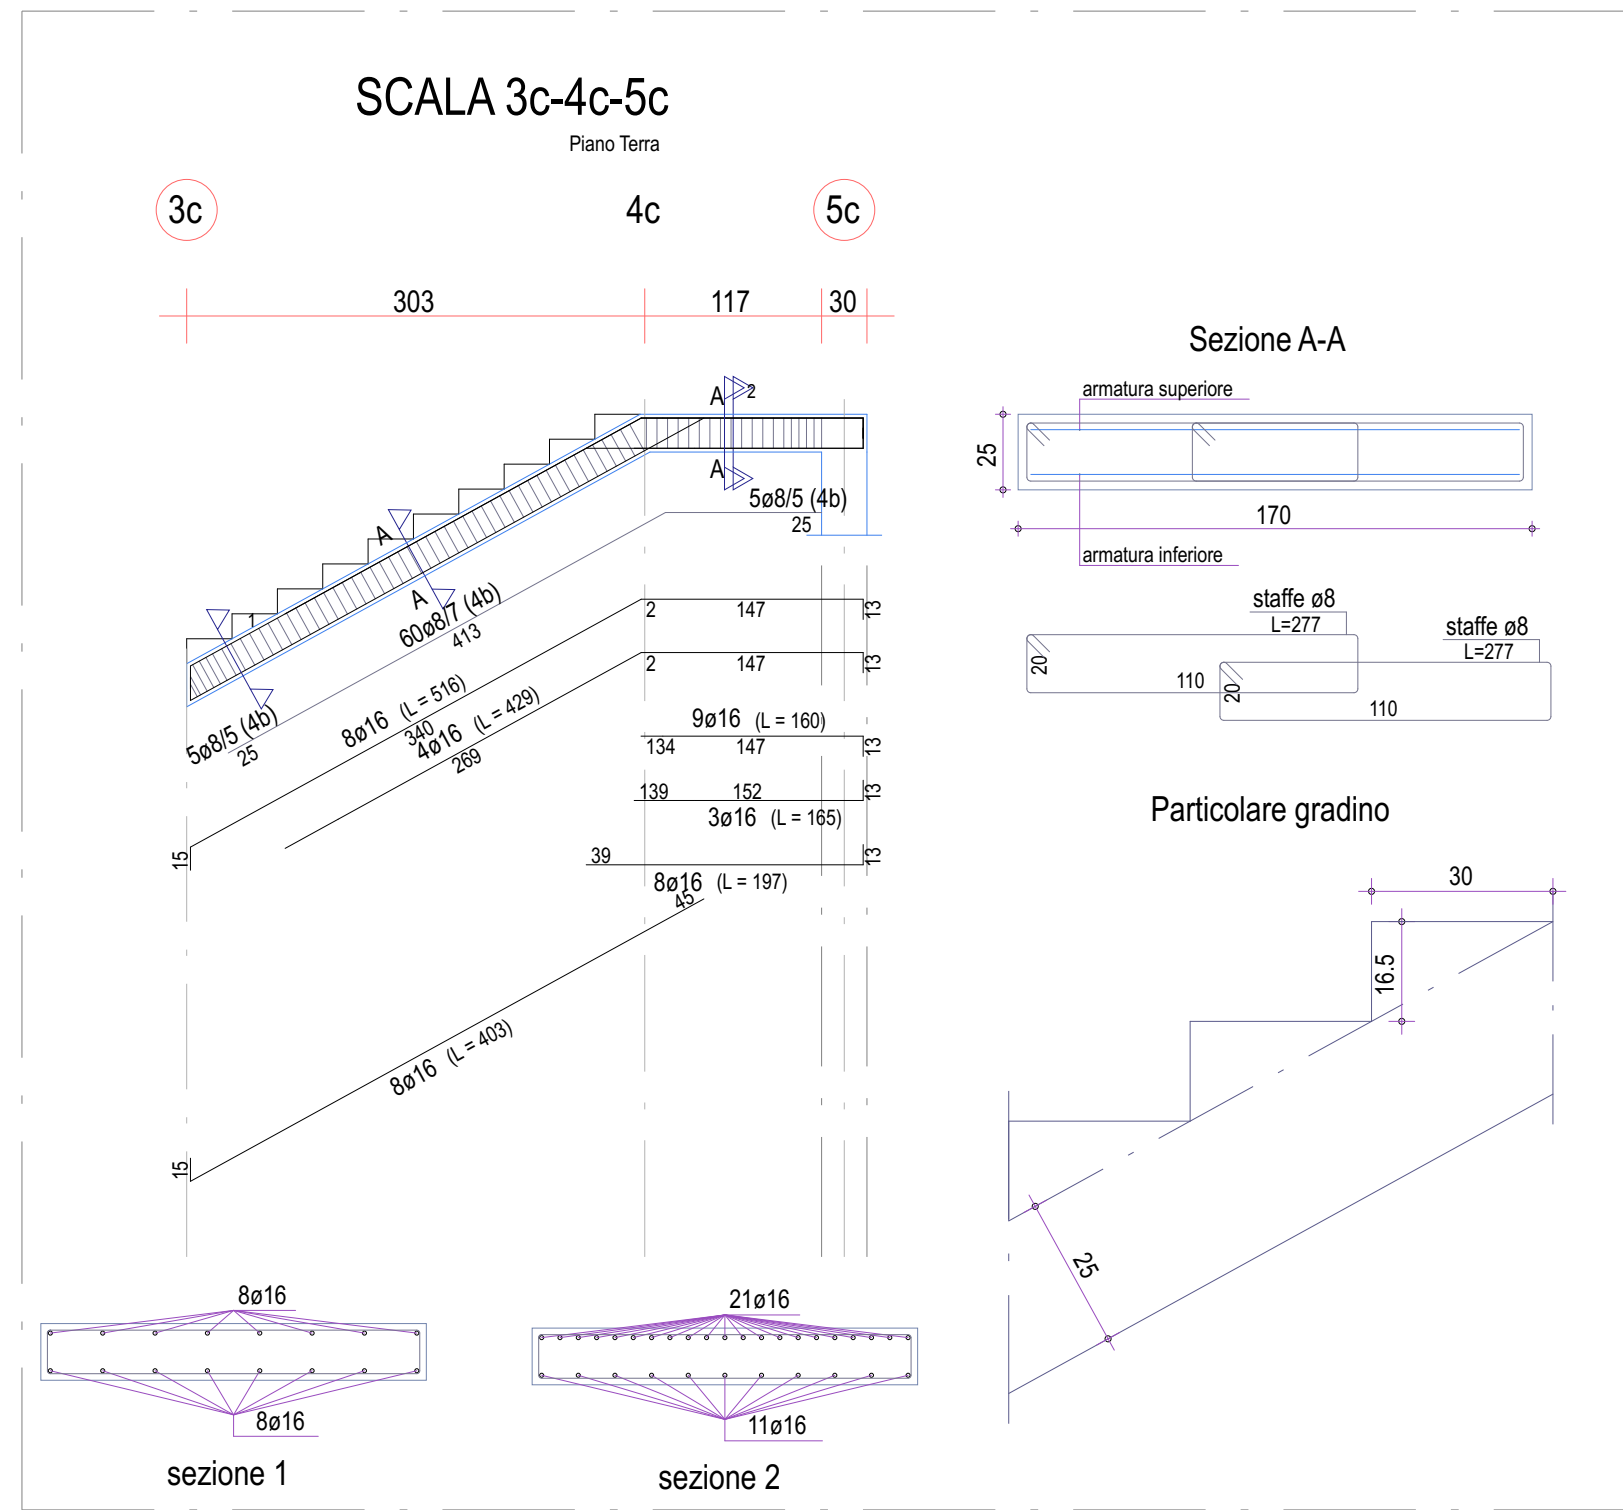

NB - I ferri di ripresa per il piano primo dovranno essere piegati e annegati nel muretto d'attico

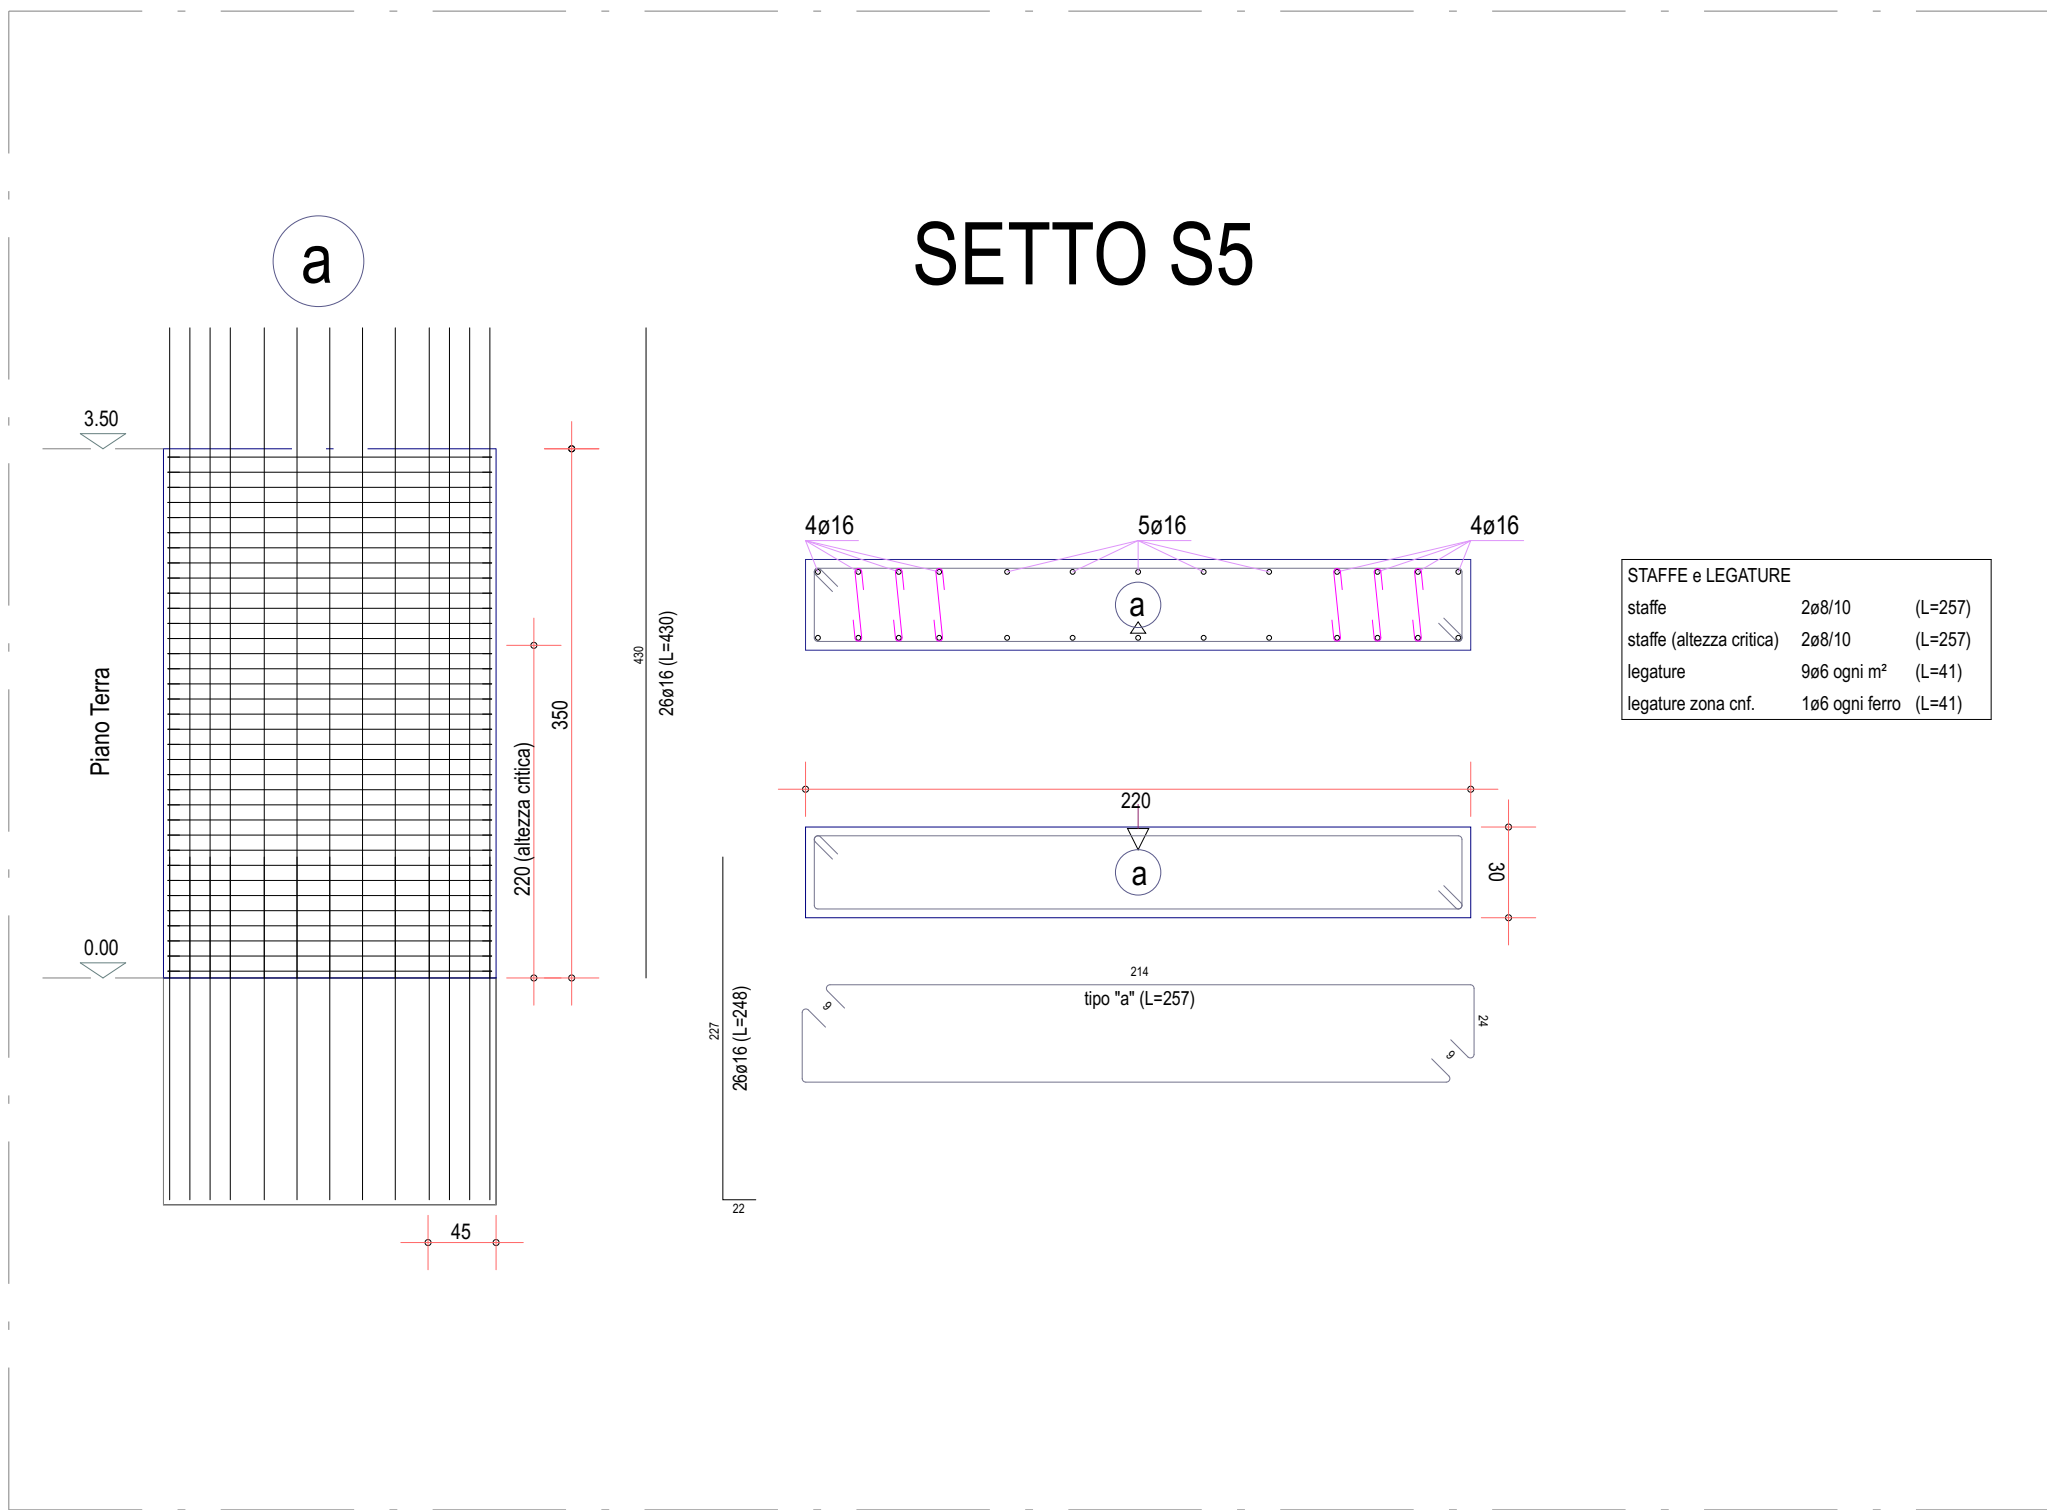

Libero Consorzio Comunale di Trapani
già Provincia Regionale di Trapani
Settore "Lavori Pubblici, Viabilità, Portualità e Patrimonio"

PROGETTO PER LA REALIZZAZIONE I.T.C. E MAGISTRALE "V. ALMANZA" DI PANTELLERIA - 1° STRALCIO -

Well Tech Engineering srl
CERTIFICATA ISO 9001
Via Dogana n°1 - 38122 Trento
Tel. 461 201784 - Fax 461 223469
Zona industriale n°120 - 92100 Agrigento
Tel. 0922 441526 - Fax 0922 441527
E-mail: info@welltech.it

PROGETTISTA
Well Tech Engineering S.r.l.
Responsabile della progettazione:
Arch. Calogero BALDO
Strutture
Ing. Salvatore LOMBARDO

Il Responsabile del Procedimento
Arch. Antonino GANDOLFO

STRUTTURE
CORPO "C"
Esecutivi Setti e scala

PROGETTO
W T 1 9 1 G
Scala Formato All.
1:50/1:25 A/1+ 16

SEDE	REV.	DATA	DESCRIZIONE	DIS.	CONTR.	APPR.	FILE ARCHIVIO
A	0	FEBBRAIO 2018	PROGETTO ESECUTIVO	D.G.	L.S.	C.B.	WT191G16.PC9

PROGETTO ESECUTIVO