
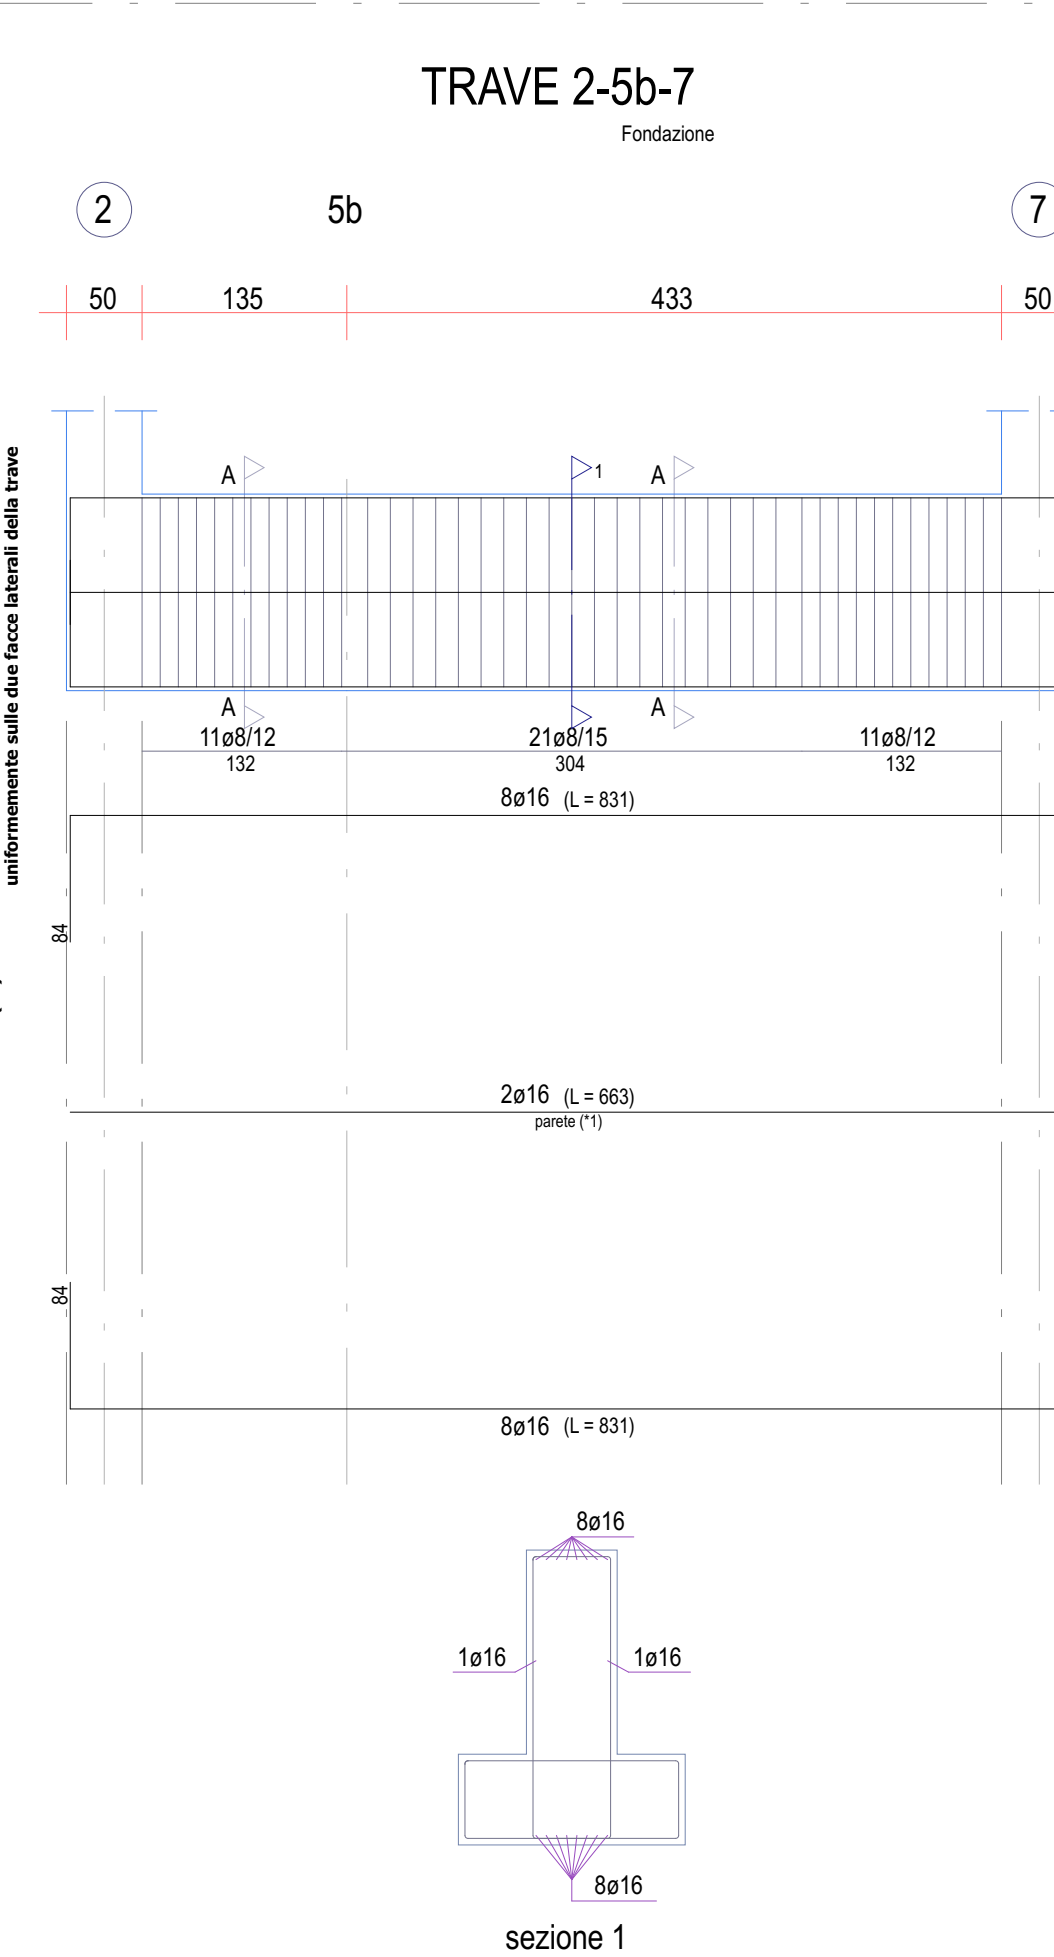
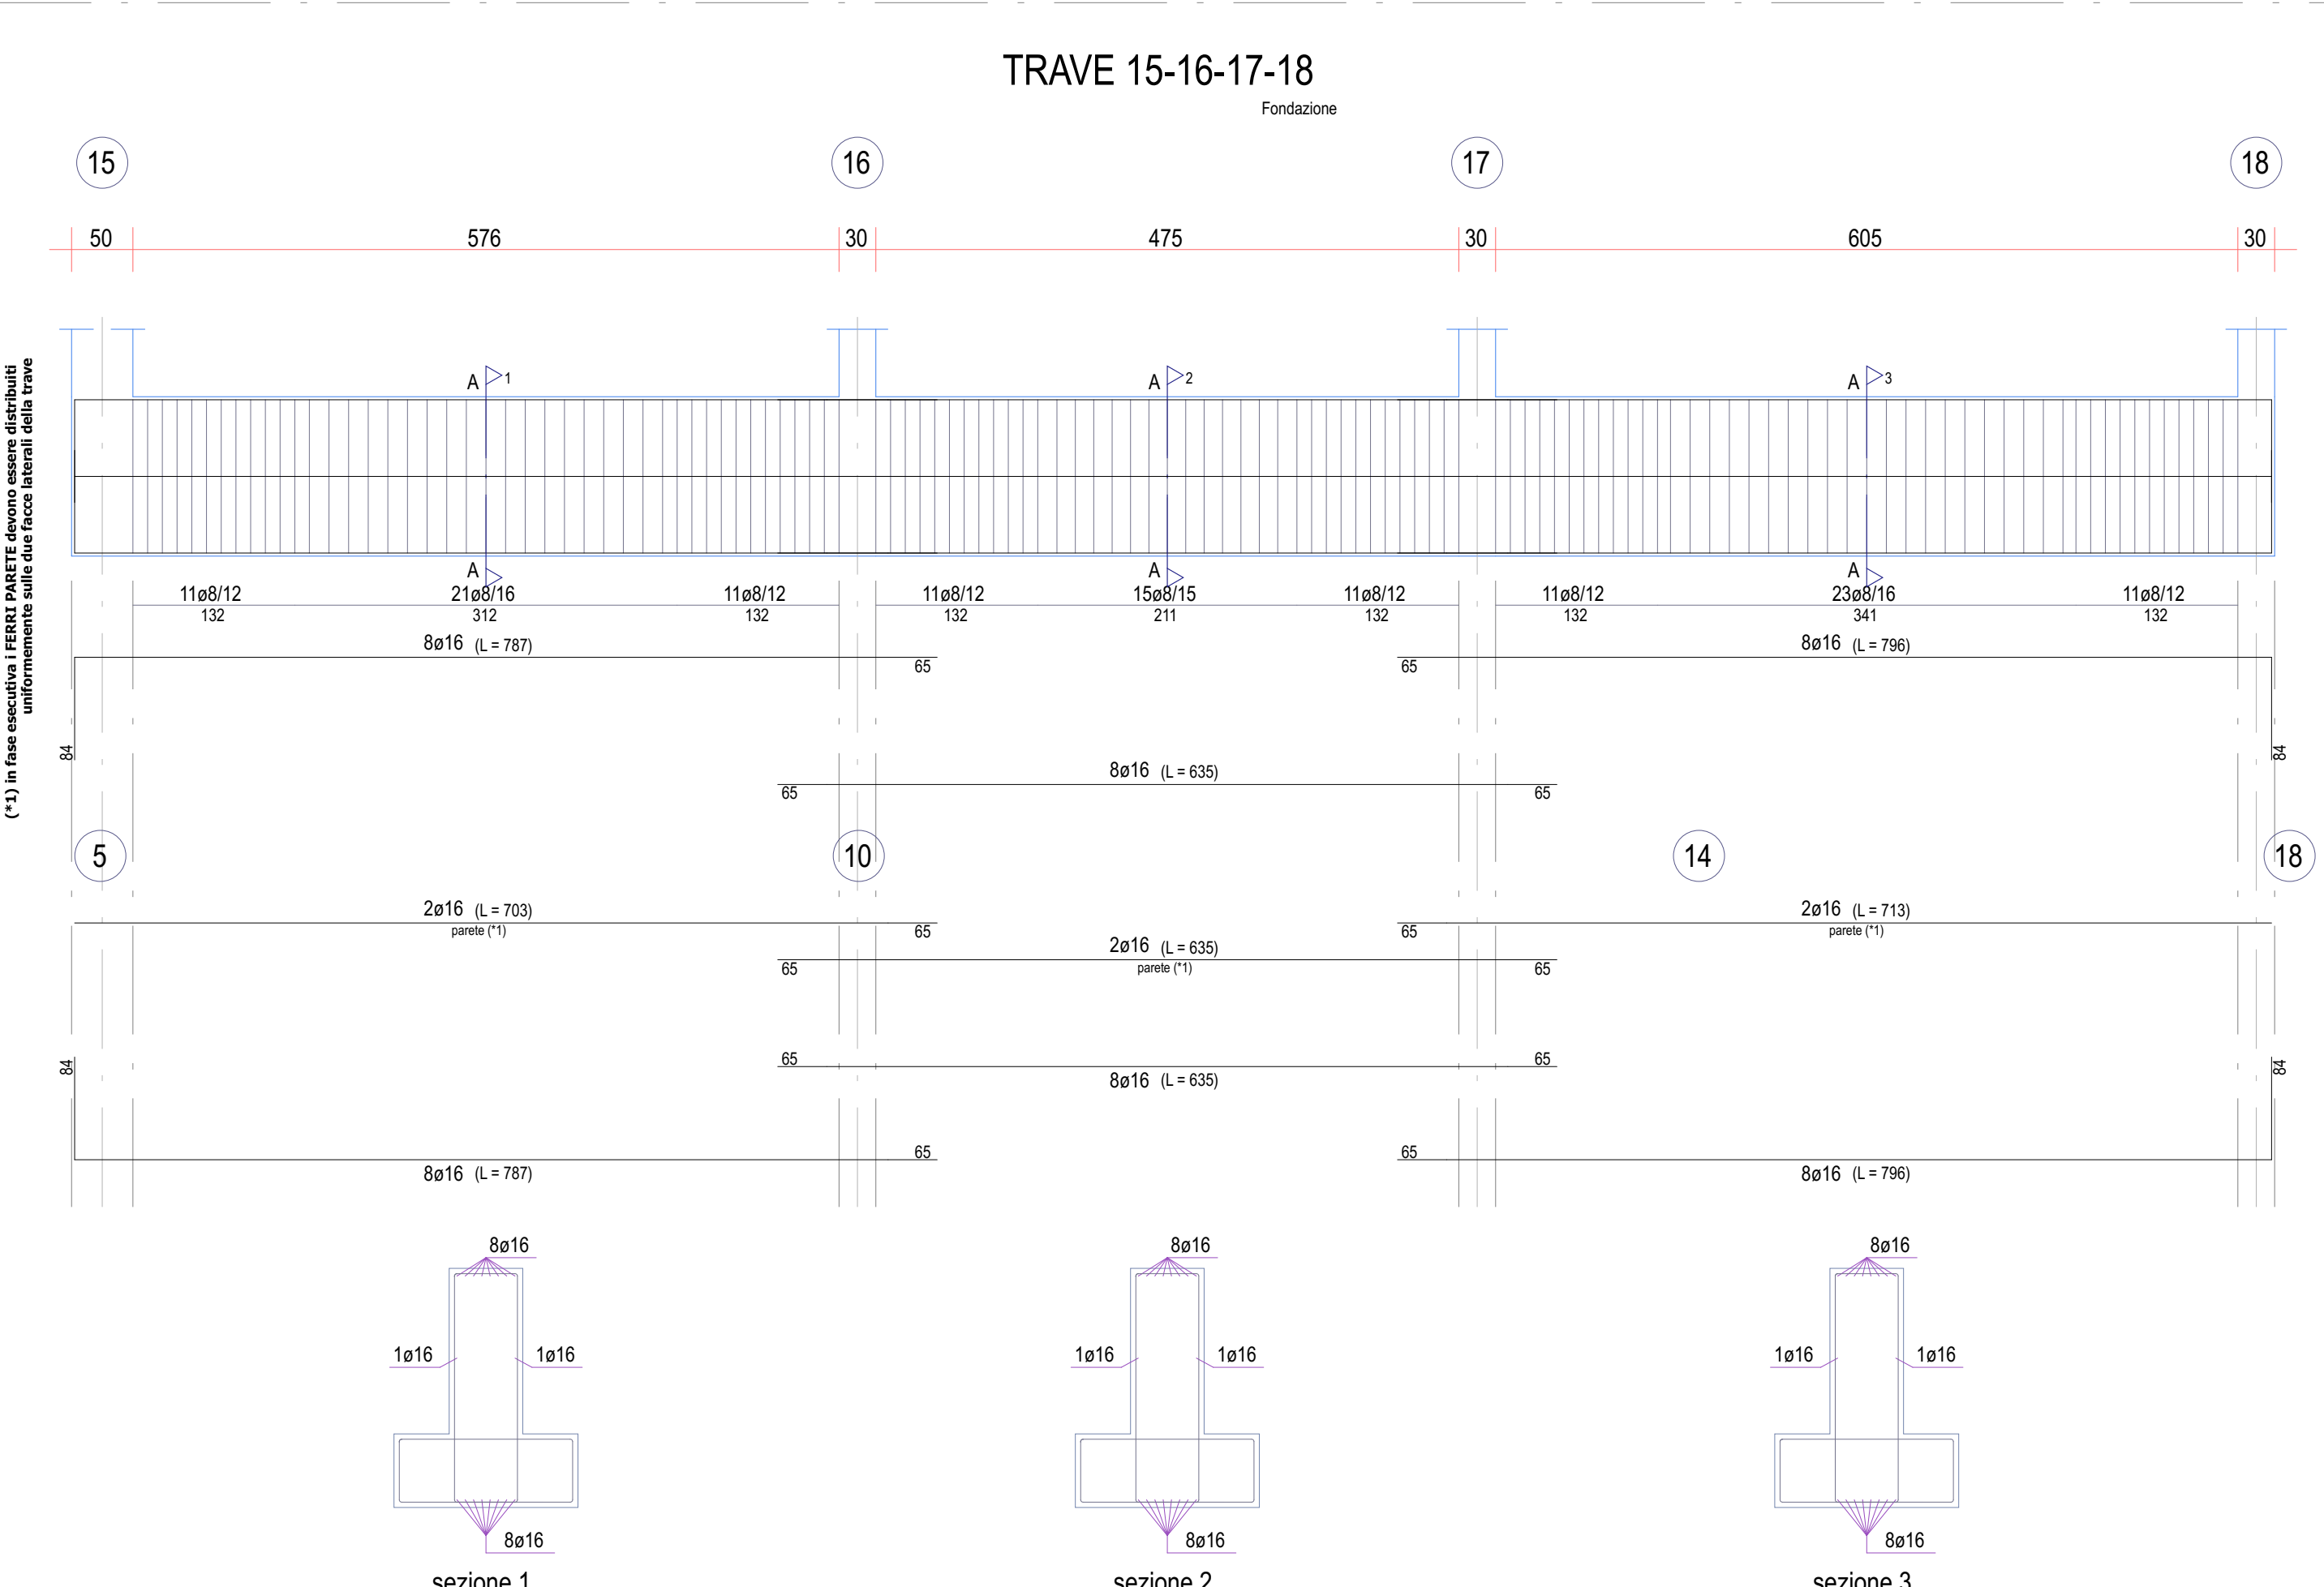
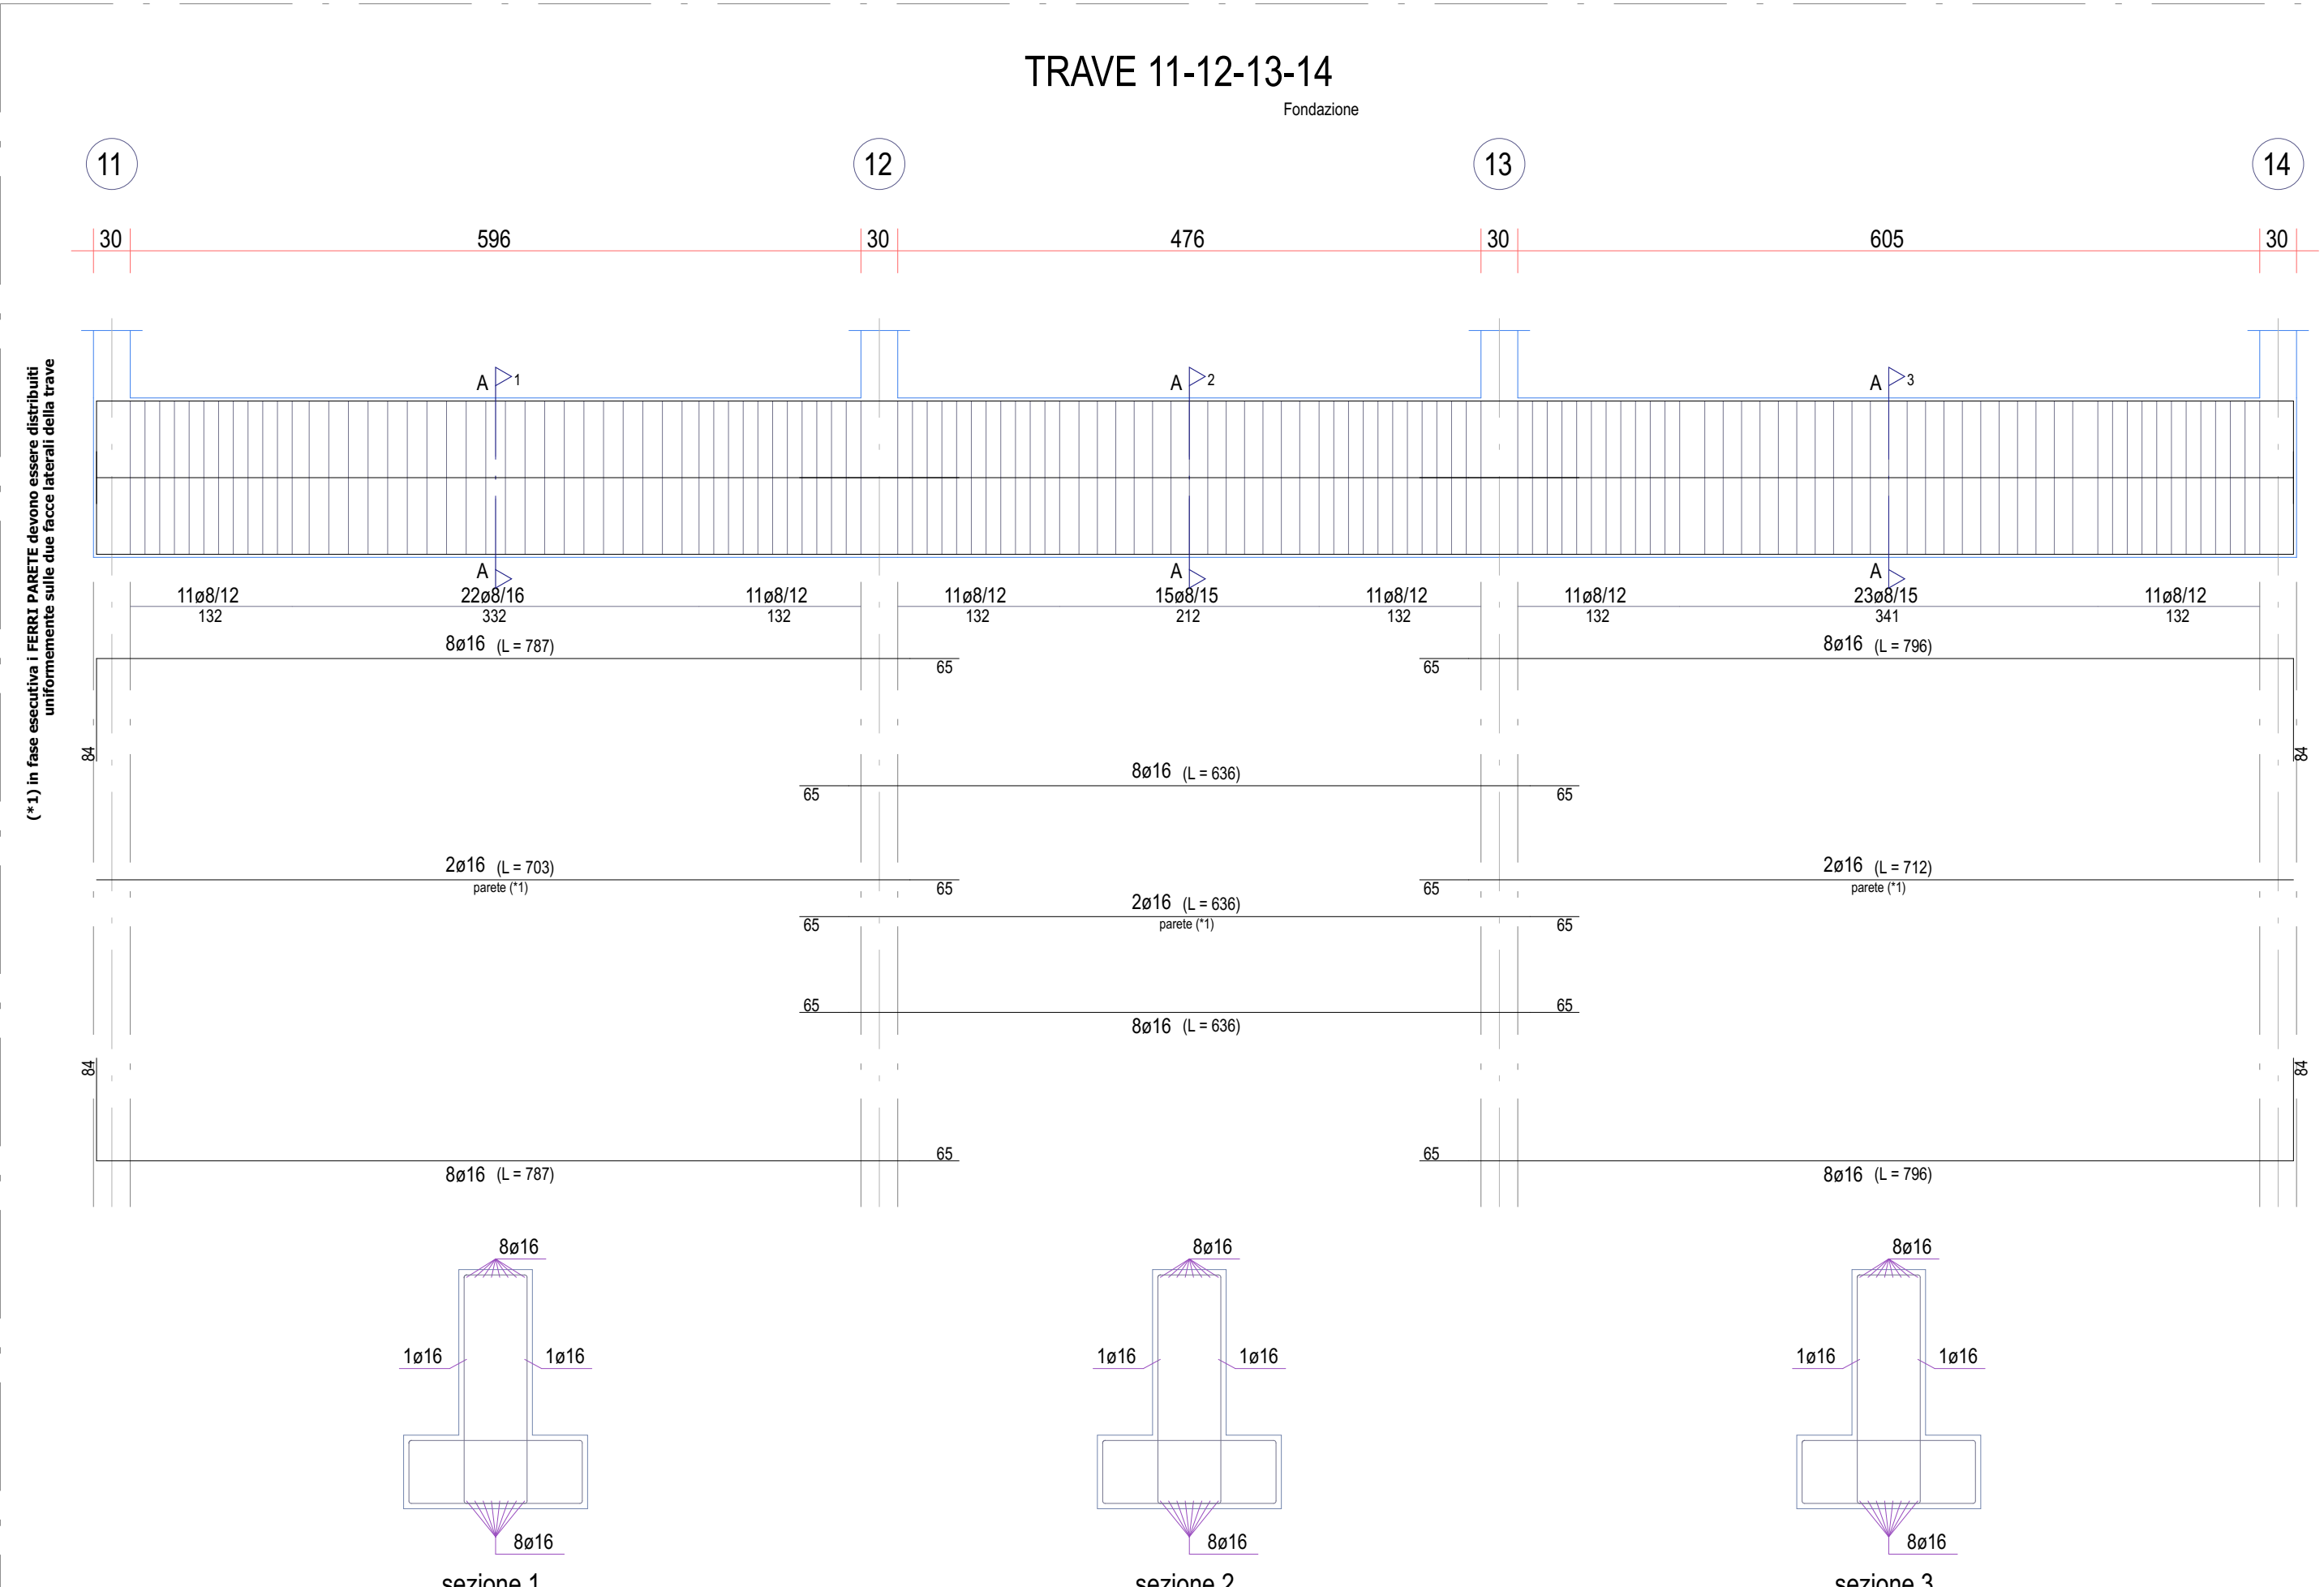
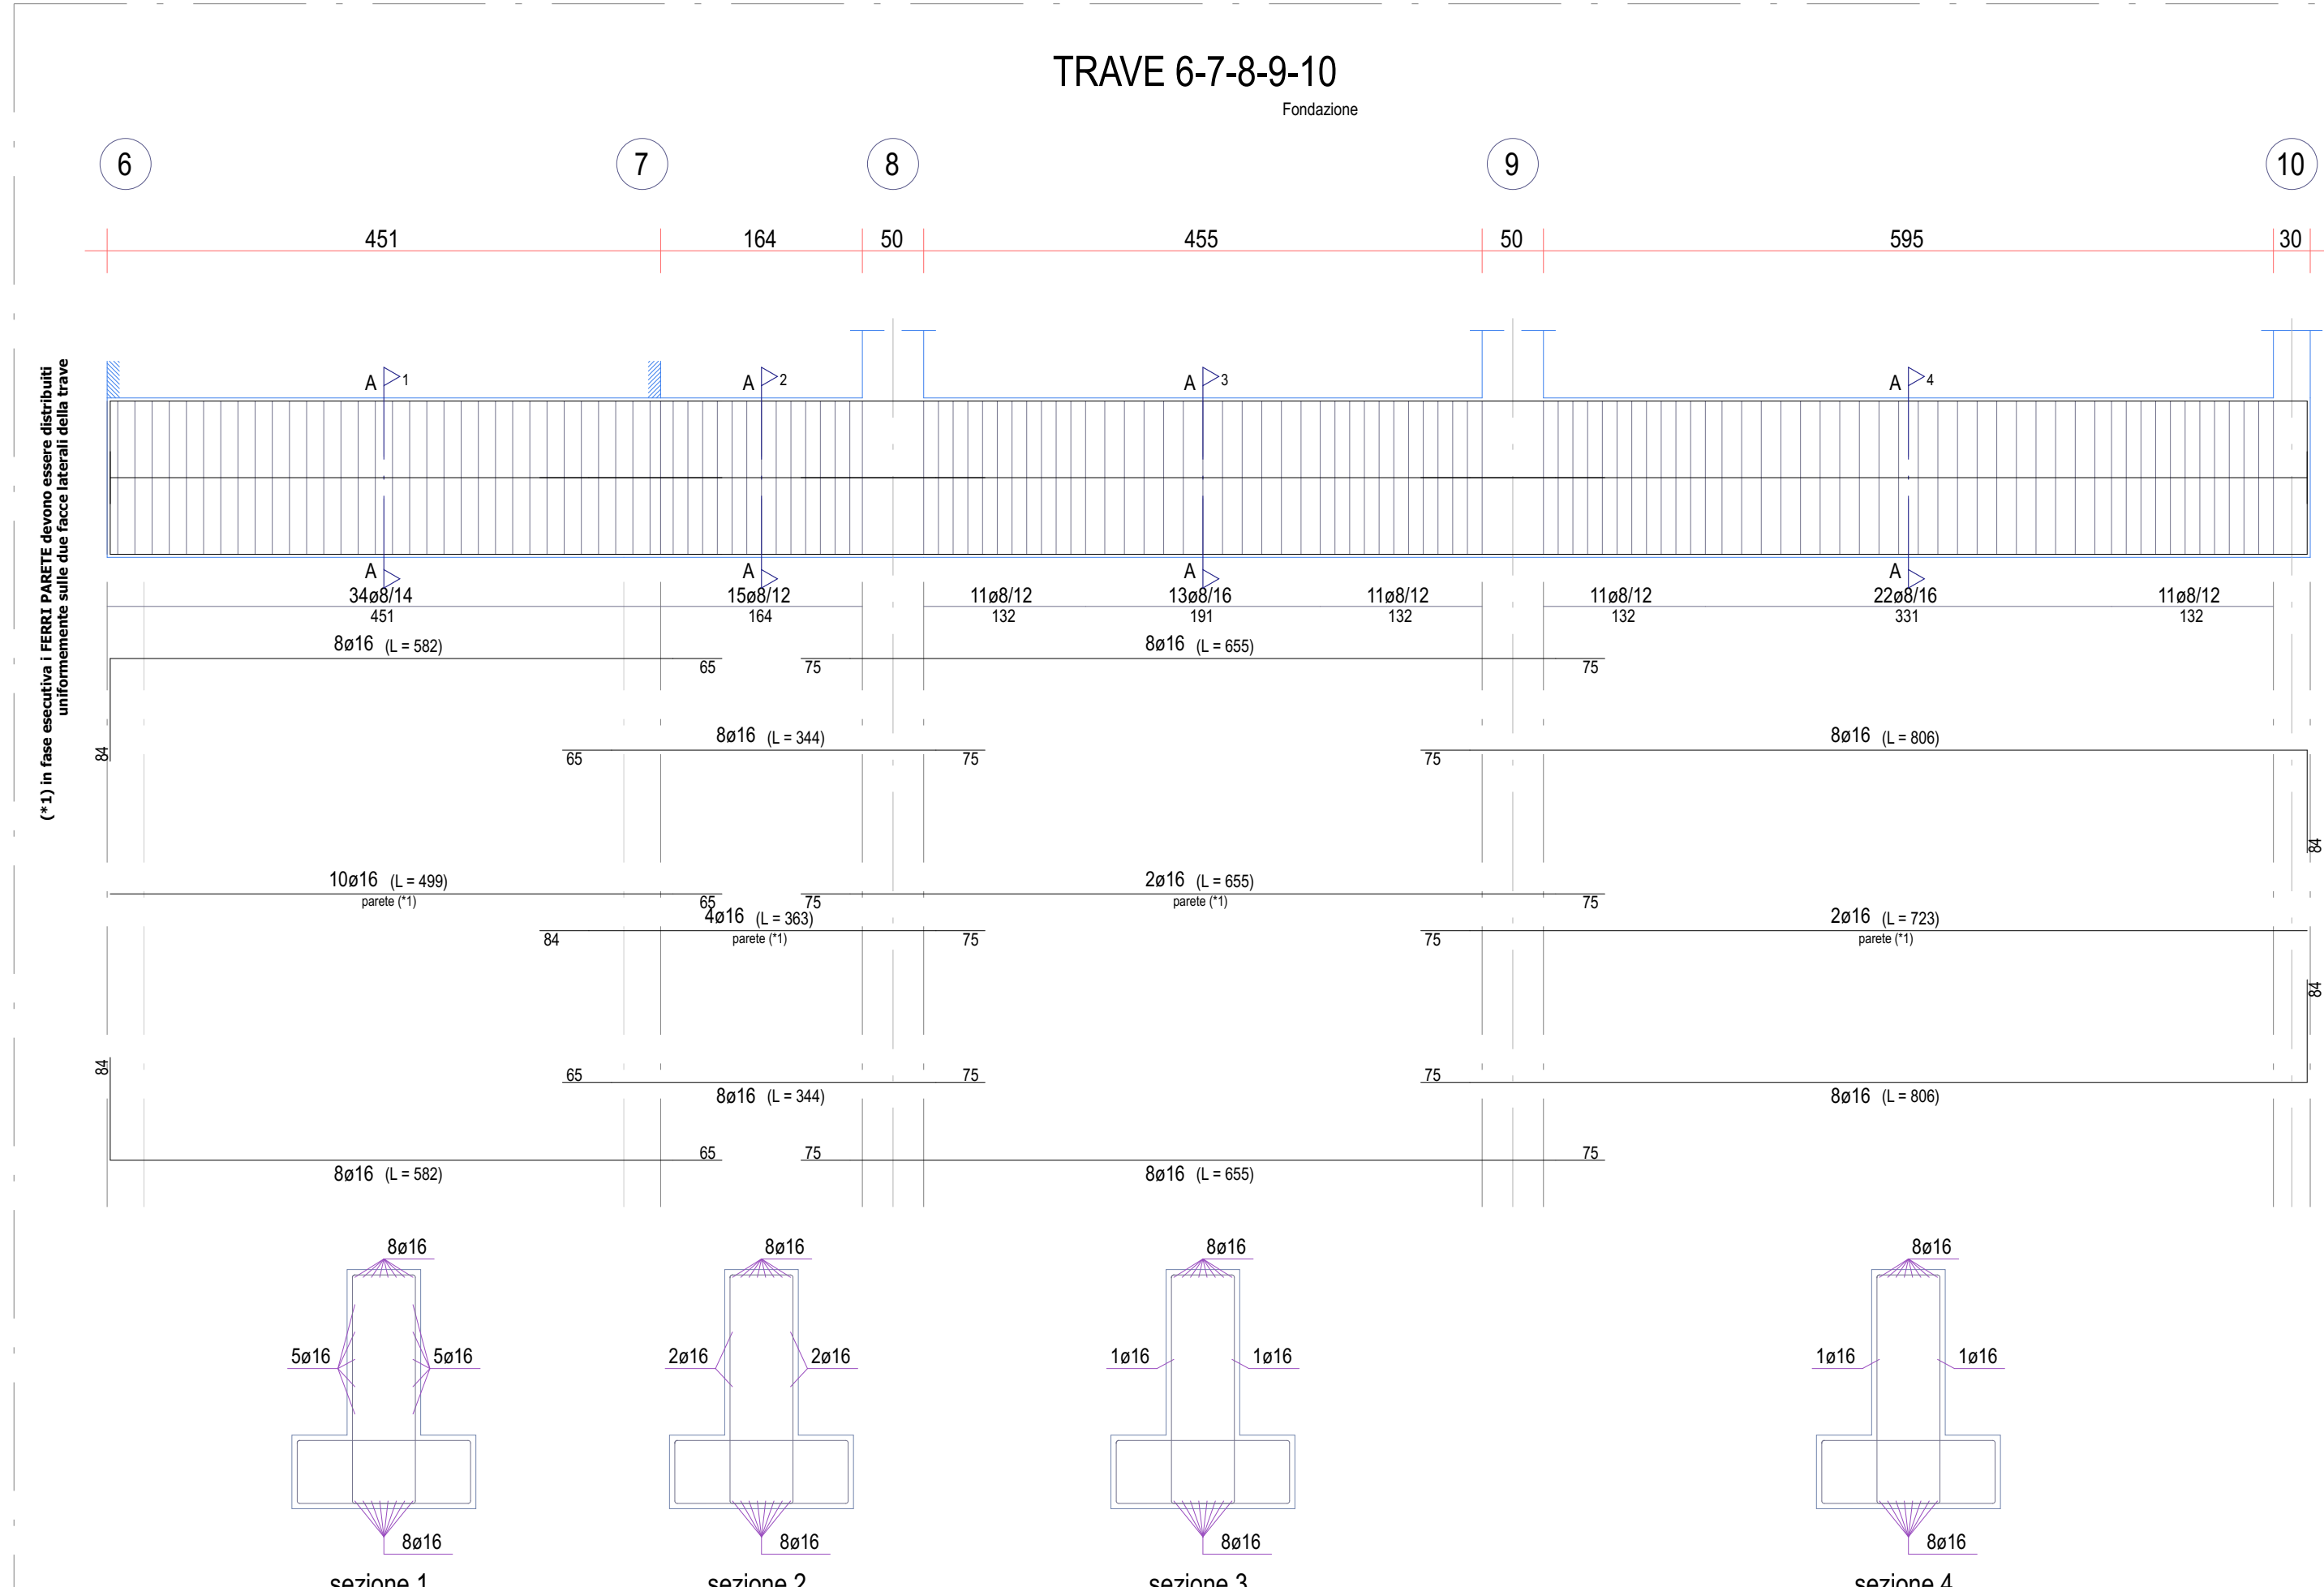


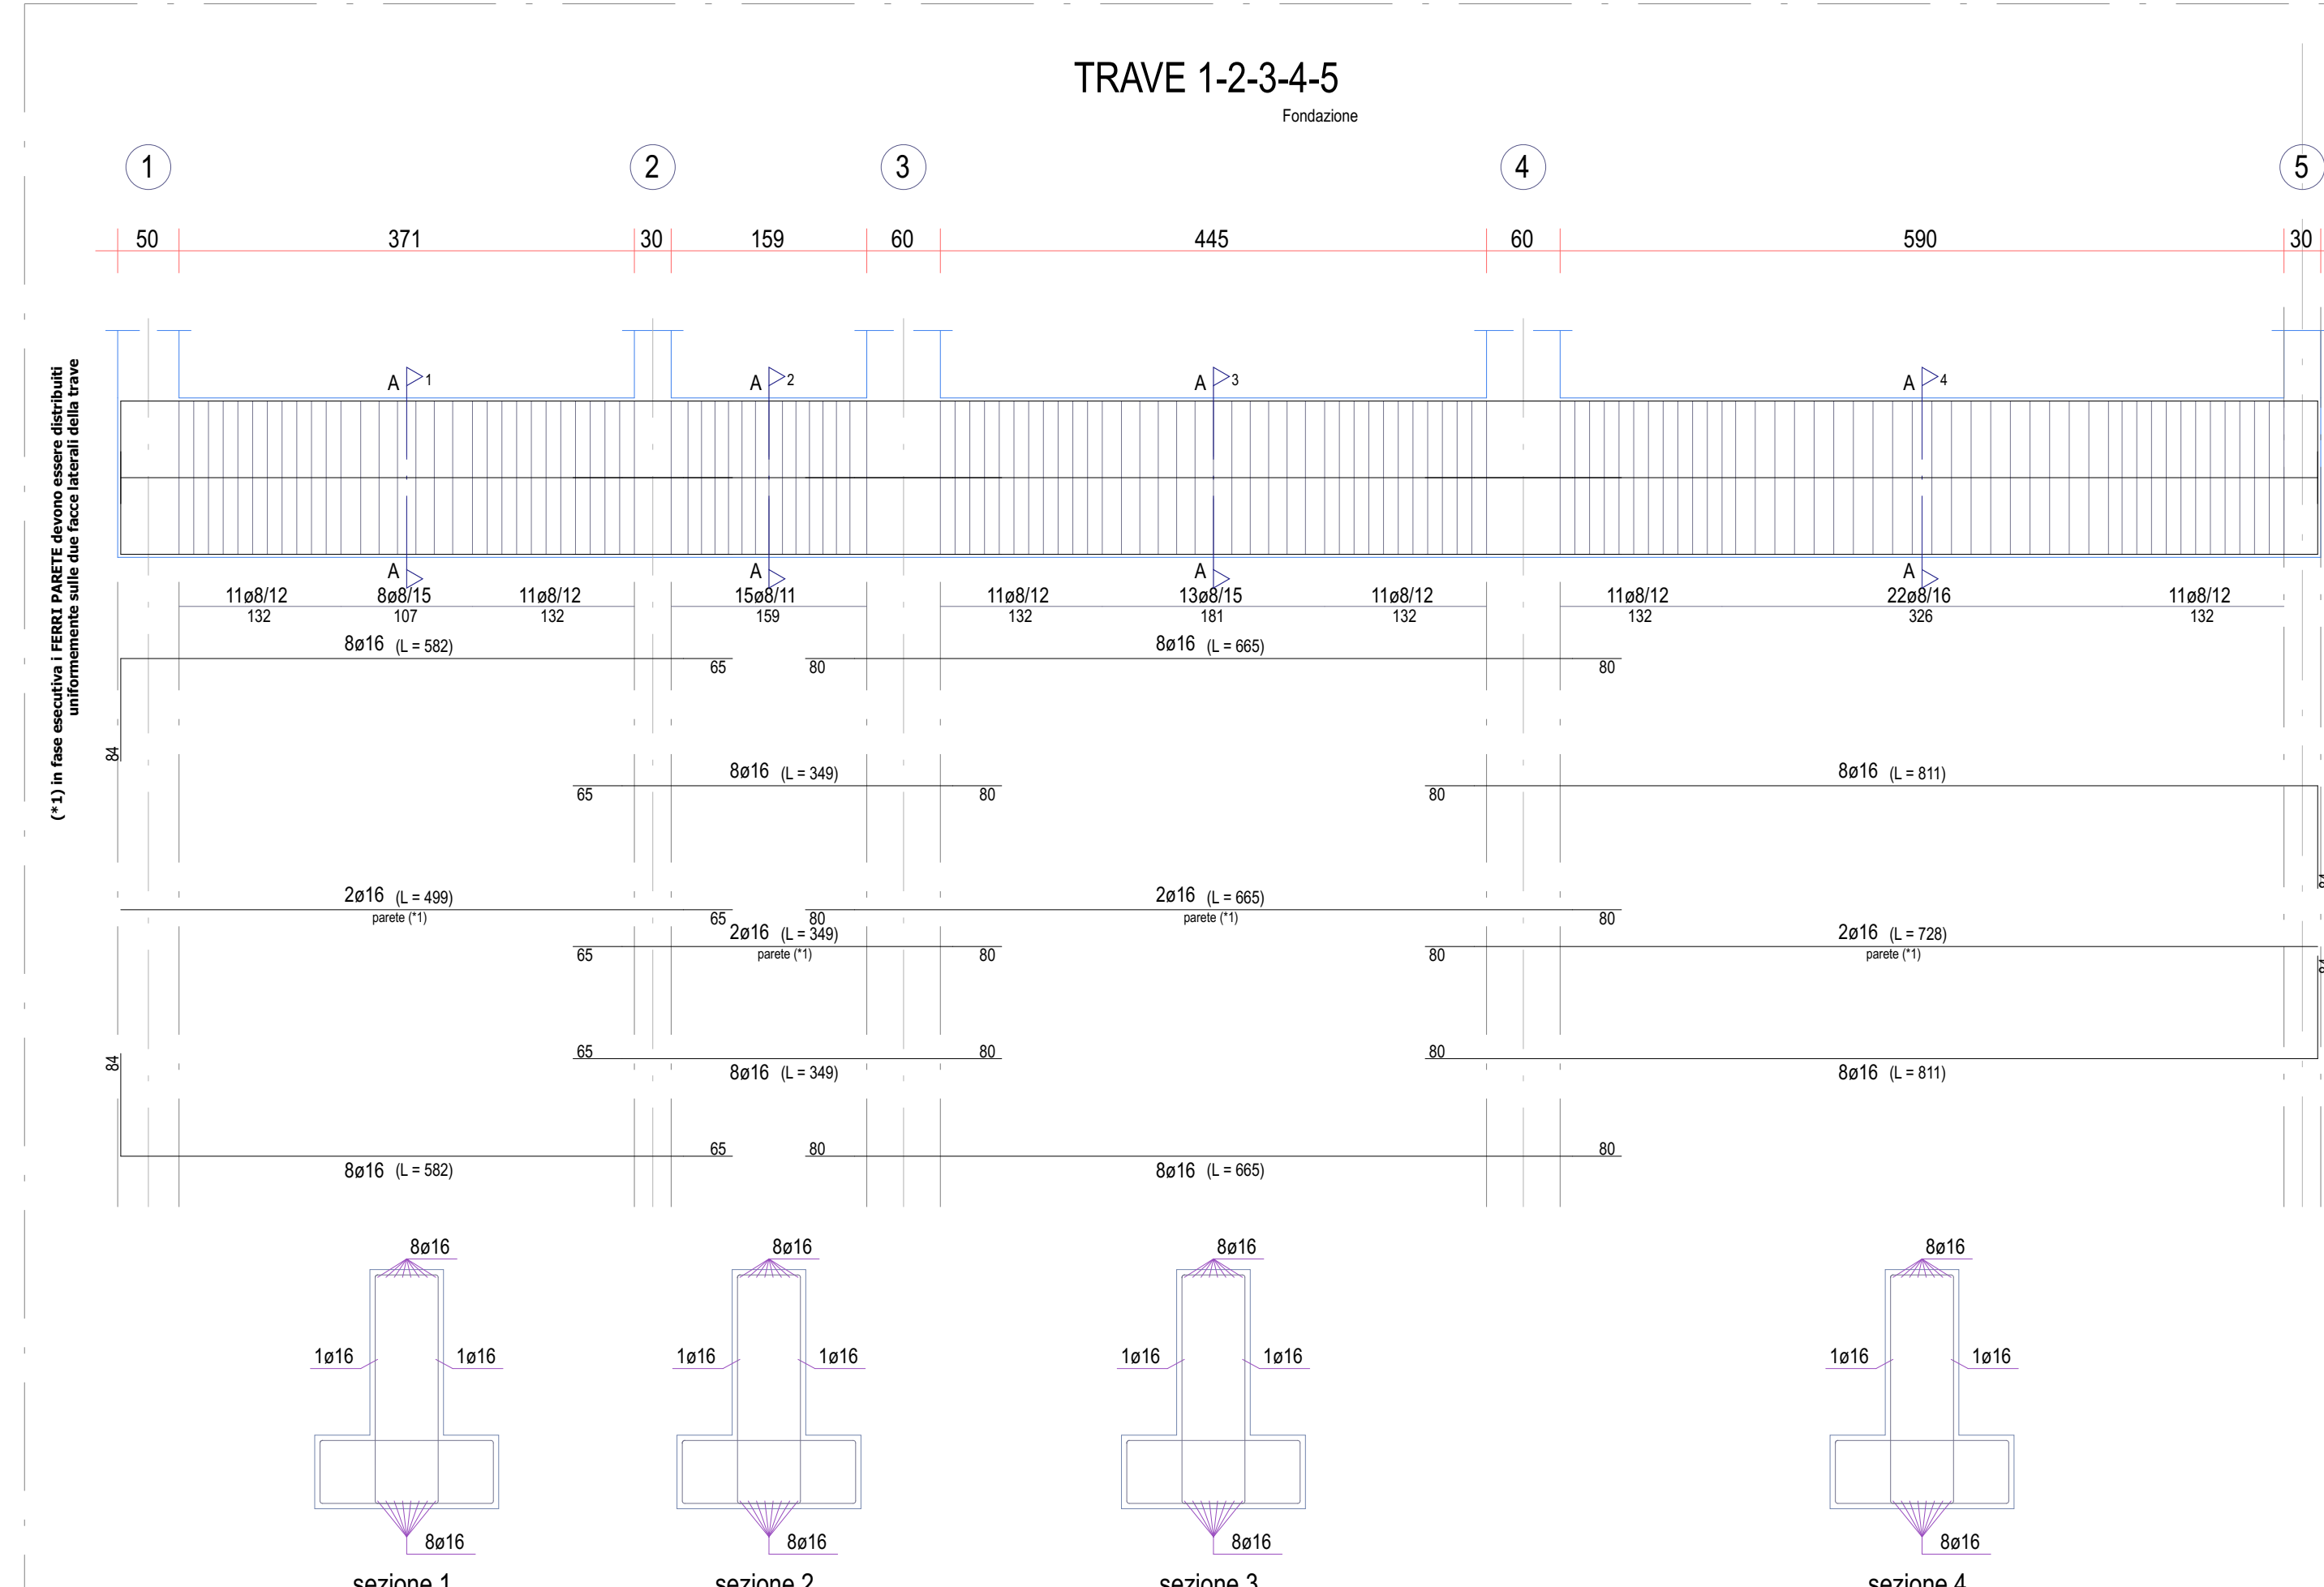

**CALCESTRUZZI : Classe di esposizione ambientale
UNI EN 206-1 UNI EN 11104 xc4**

- MAGRONE: C12/15, Rck $\geq$ 15 MPa
- OPERE DI FONDAZIONE: C32/40, Rck $\geq$ 40 MPa
- OPERE IN ELEVAZIONE: C32/40, Rck $\geq$ 40 MPa, Consistenza min. S3
- ALLEGGERITO PER MASSETTI: Peso specifico 12 kN/mc






ACCIAIO

- Acciaio in barre per getti in c.a.: B450C saldabile controllato
- fyk $\geq$ 450 MPa, Rk $\geq$ 540 MPa
- (fy/fyk) $\leq$ 1.15, (fy/fyk) $\leq$ 1.35, (fy/fynom) $\leq$ 1.25
- allungamento (Ag) $\geq$ 7.5% A5 $\geq$ 10%

Tutte le strutture portanti dovranno avere una resistenza al fuoco pari a REI60. L'impresa dovrà produrre la certificazione di resistenza al fuoco secondo le modalità previste nell'allegato II del D.M. 07/08/2012.

COPRIFERRI NETTI

- Strutture a contatto con il terreno : 3,5 cm
- Opere in elevazione : 3,0 cm

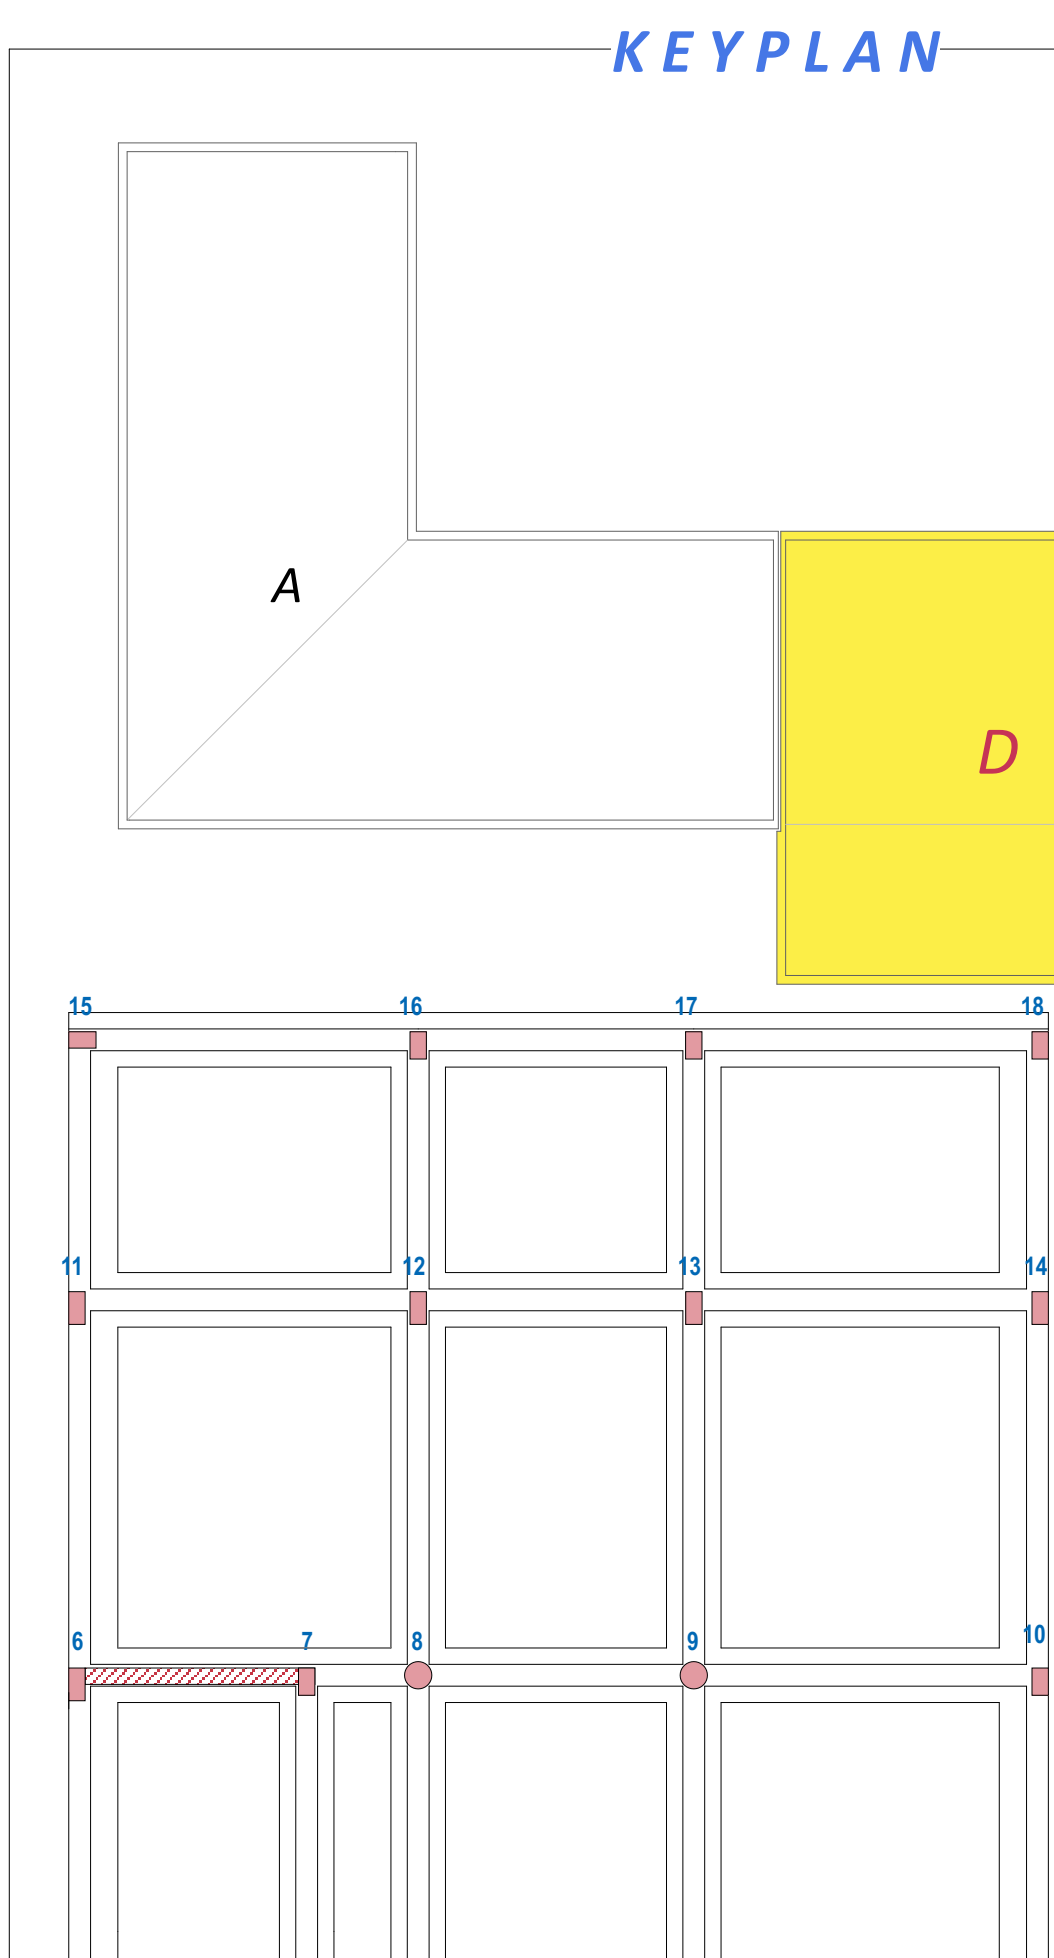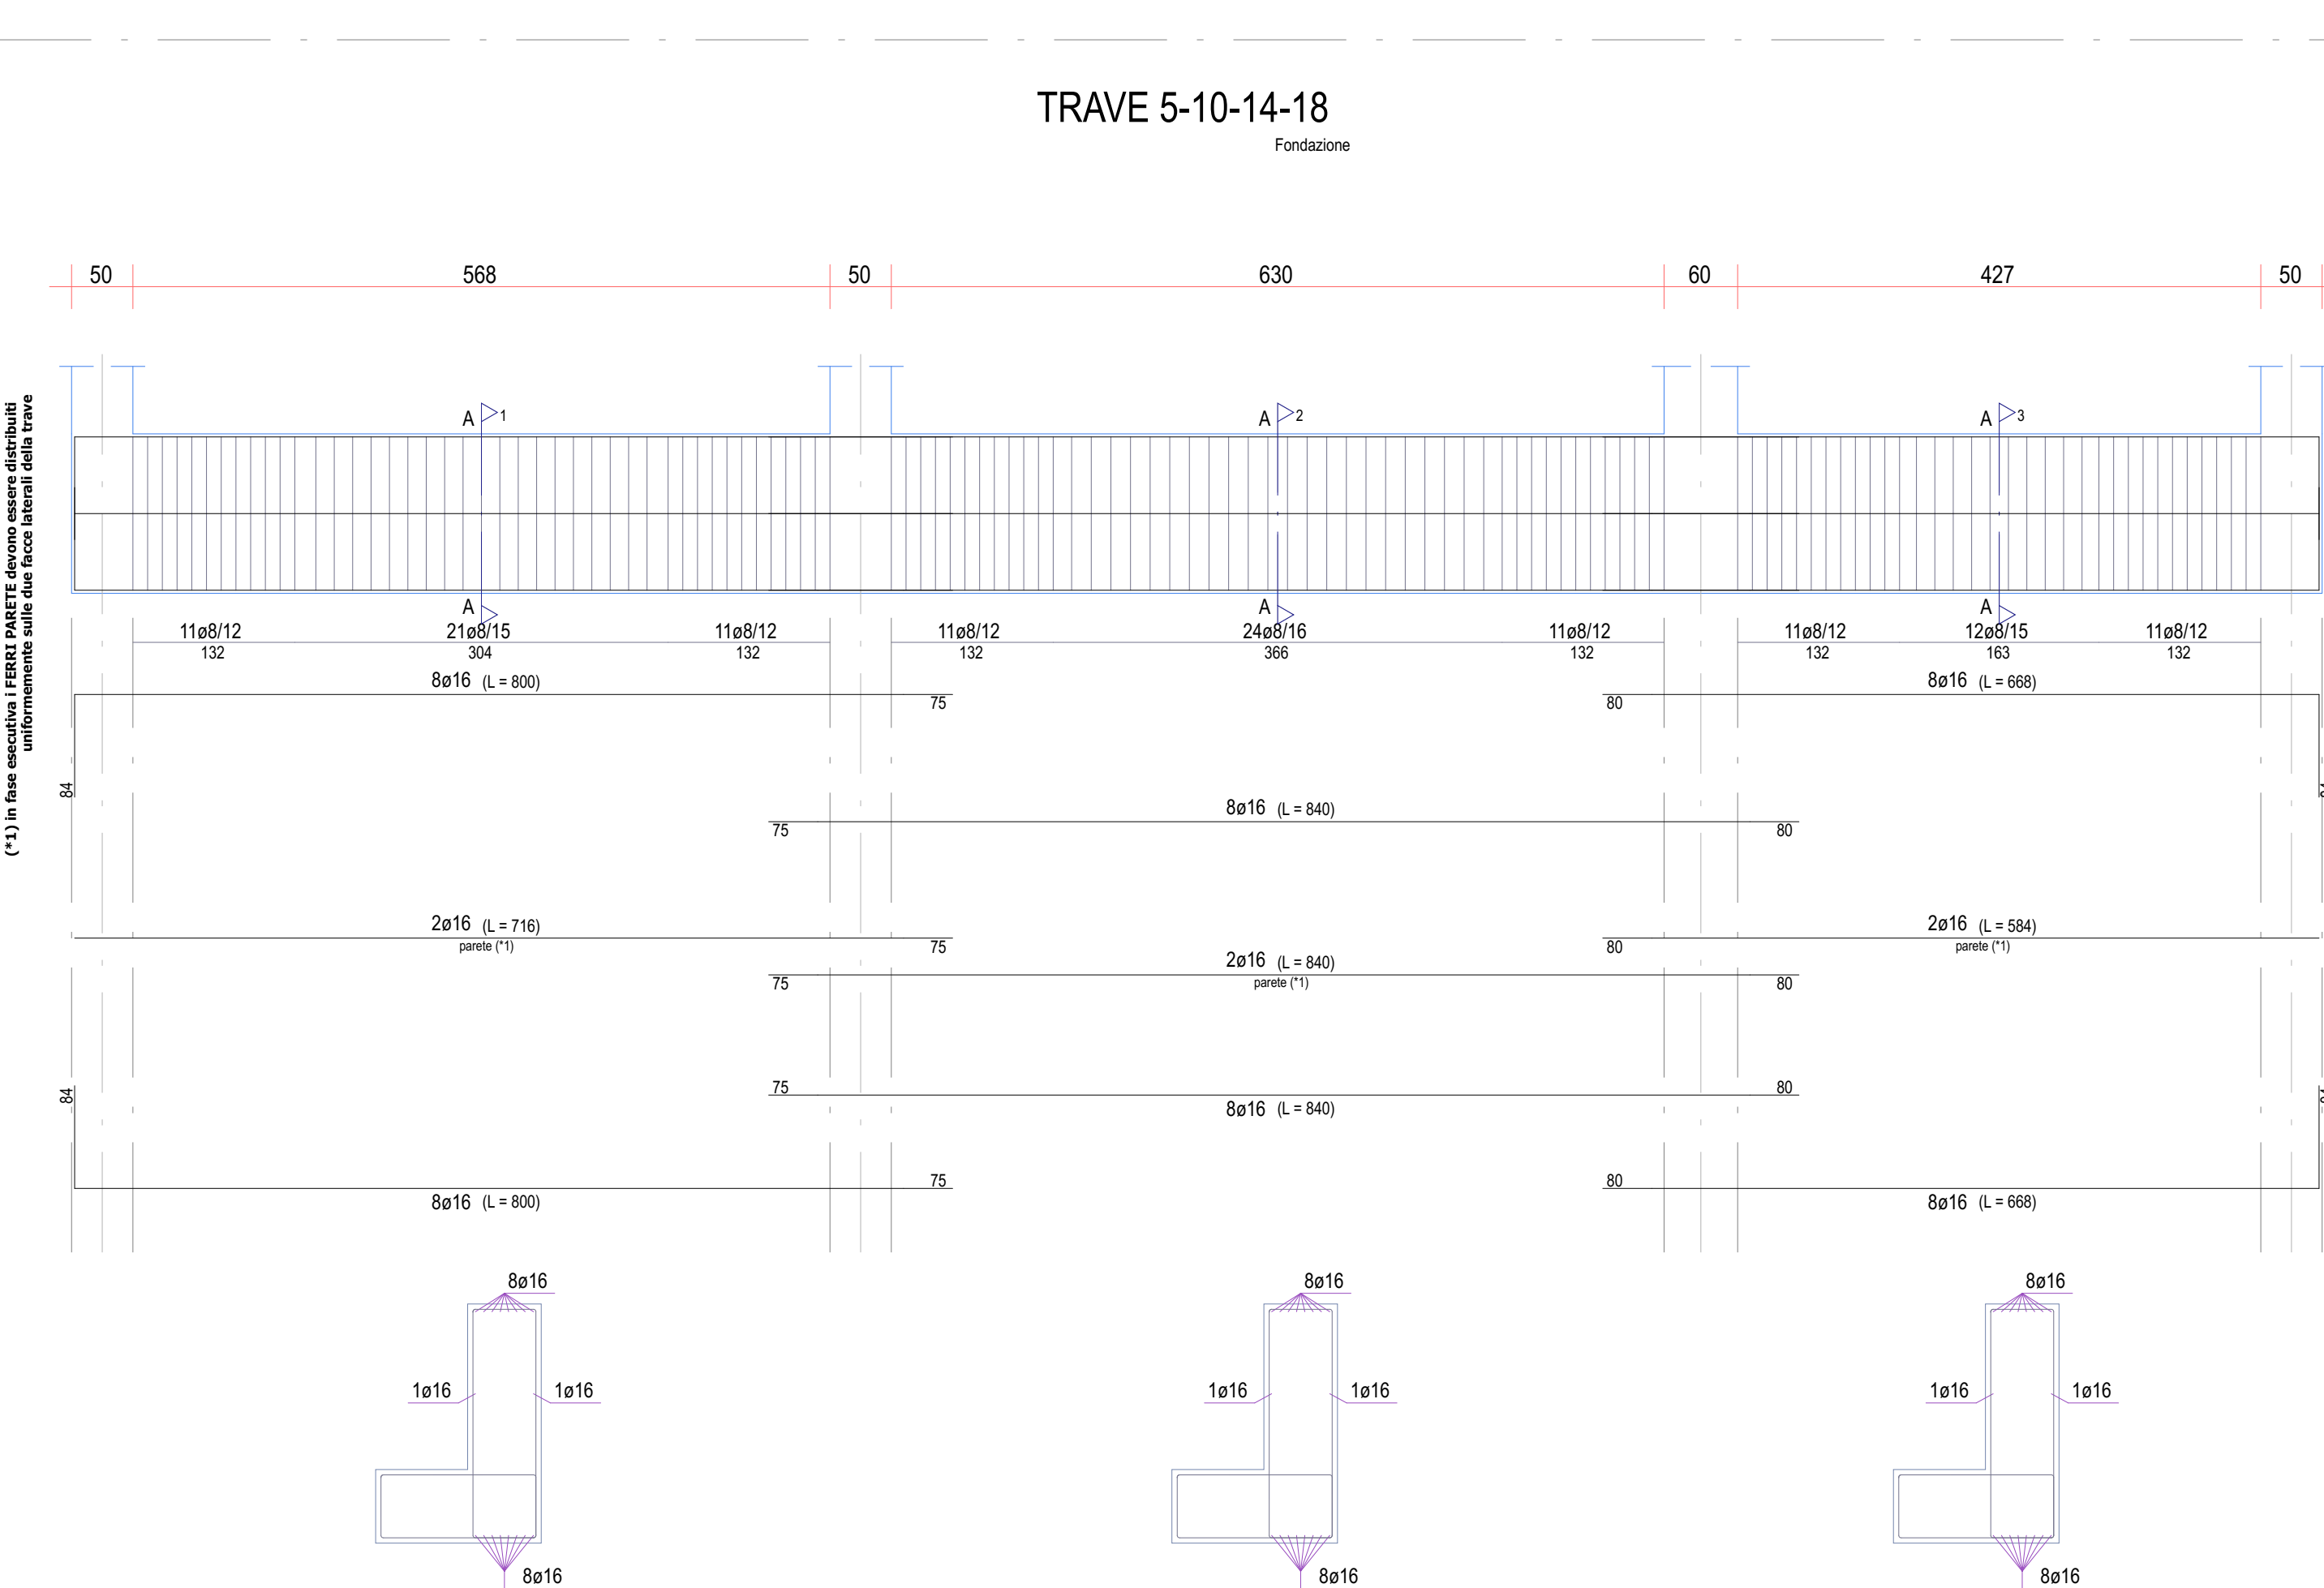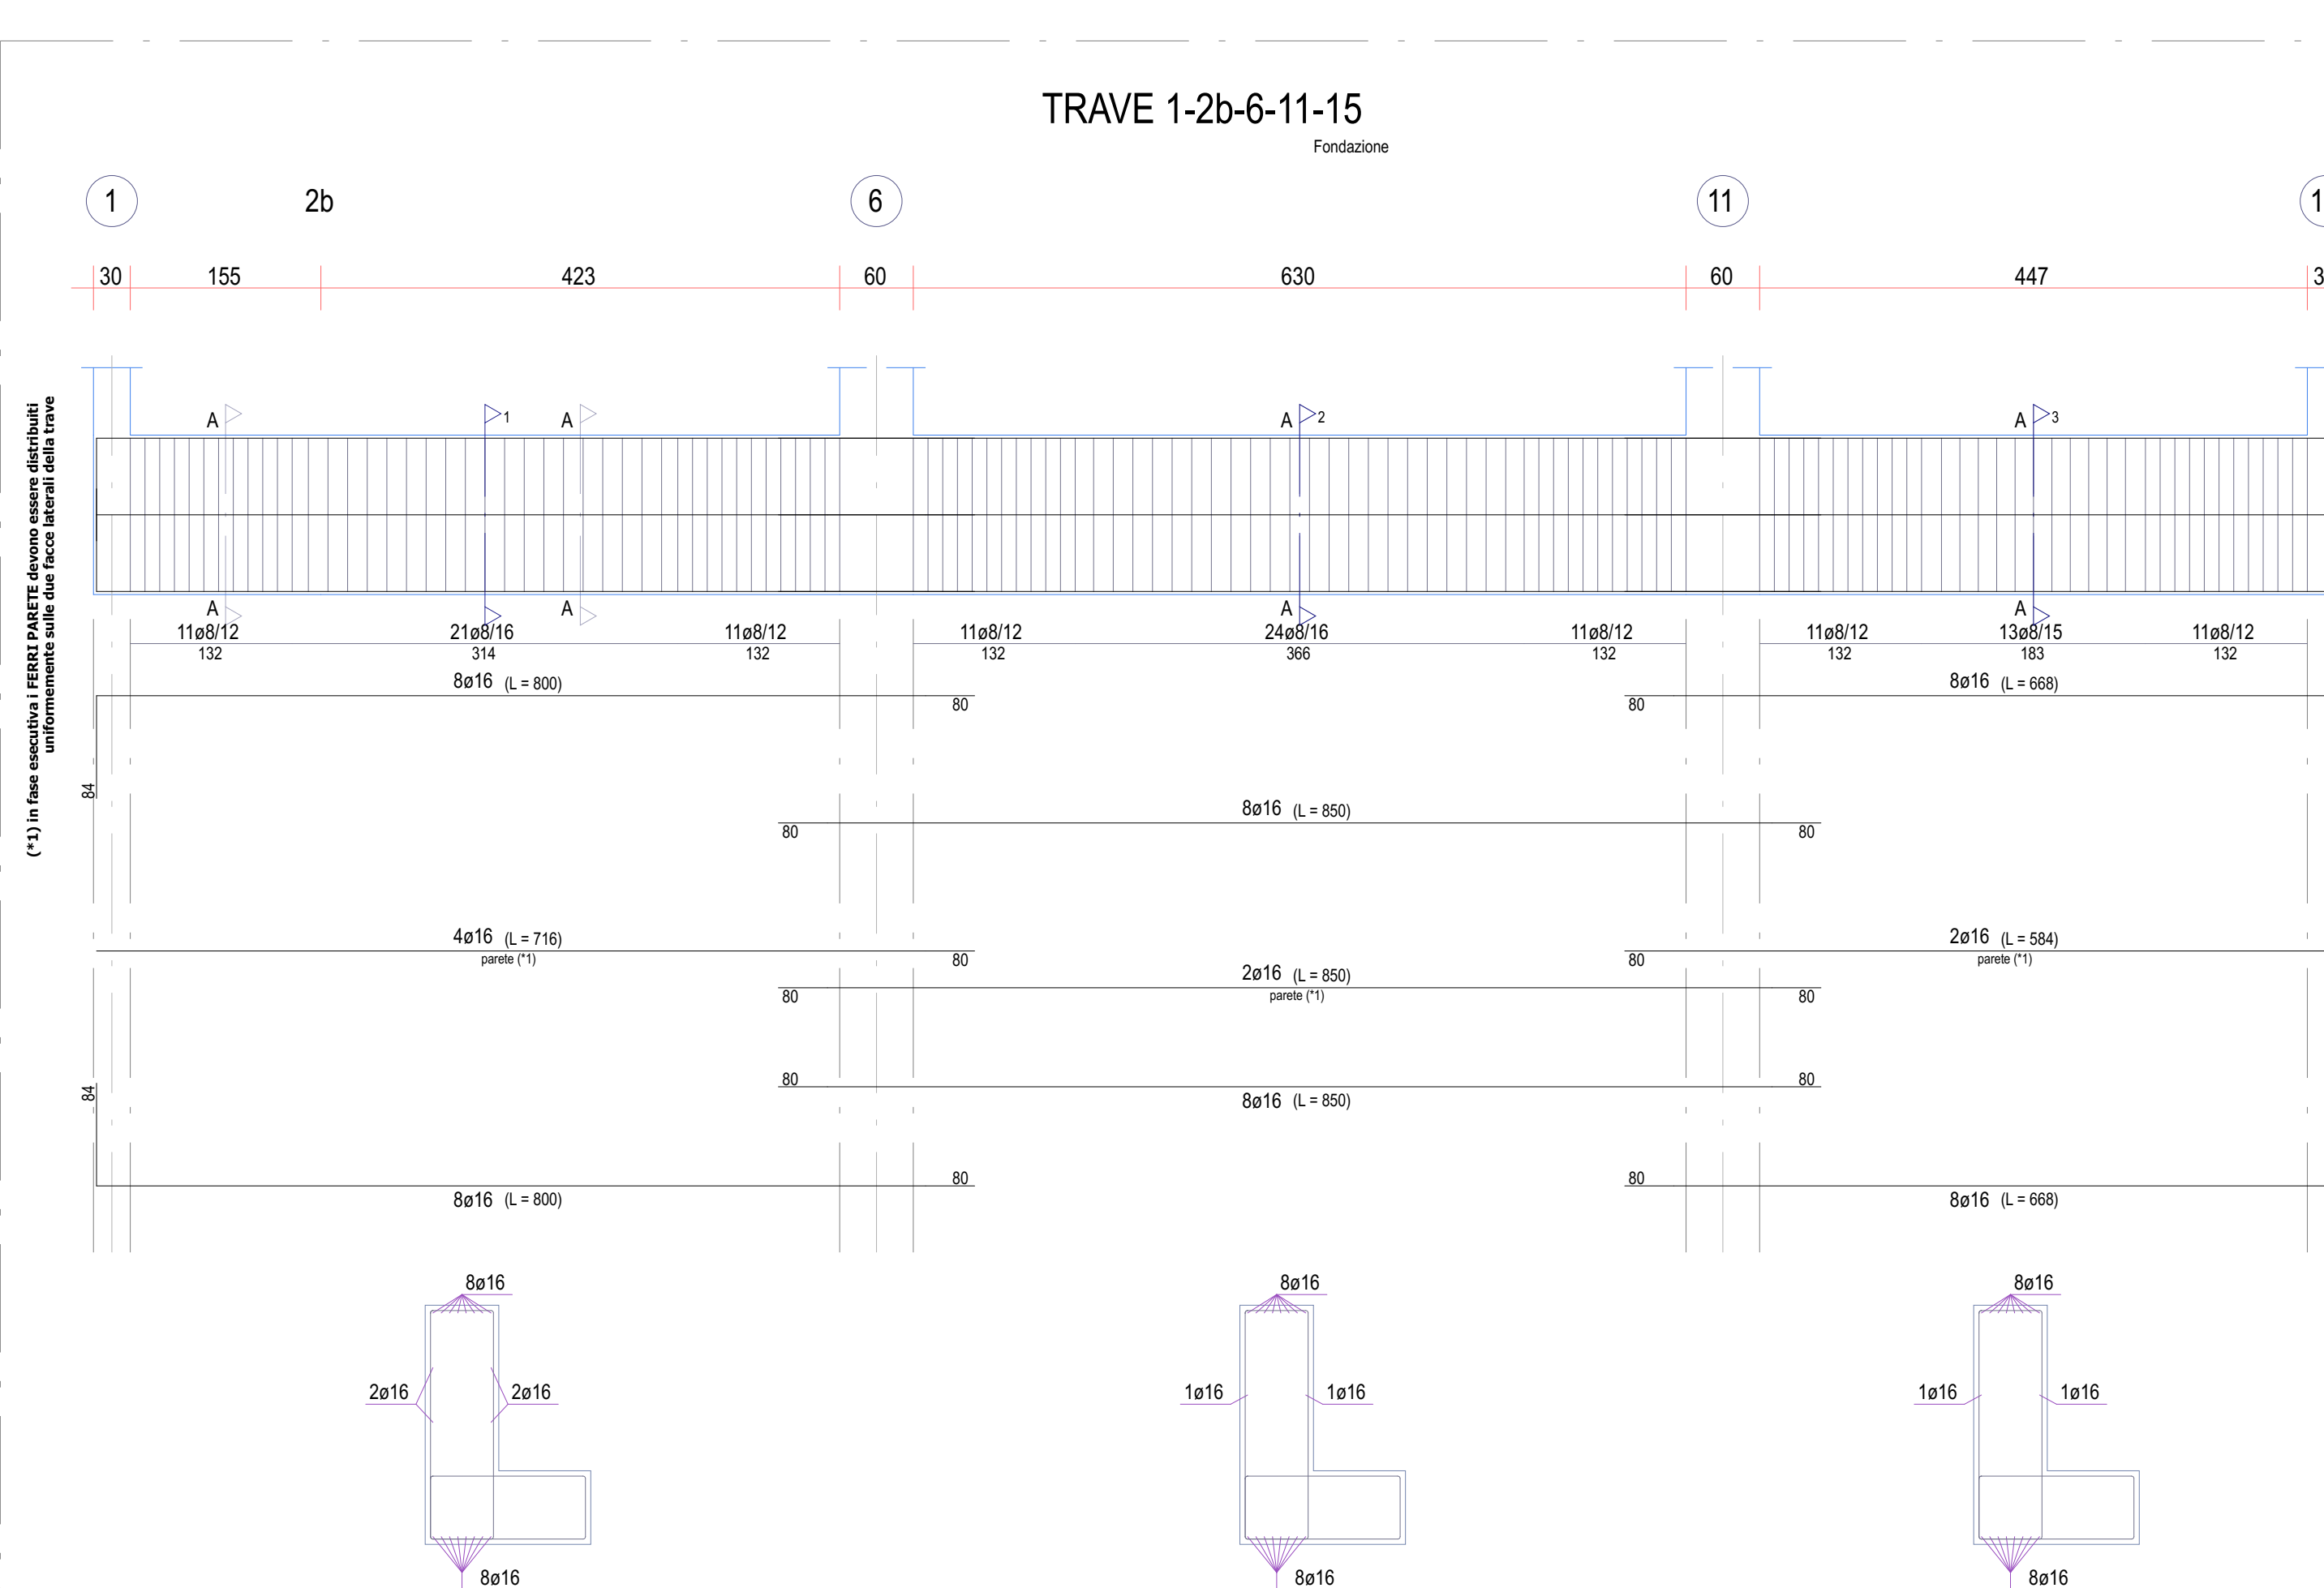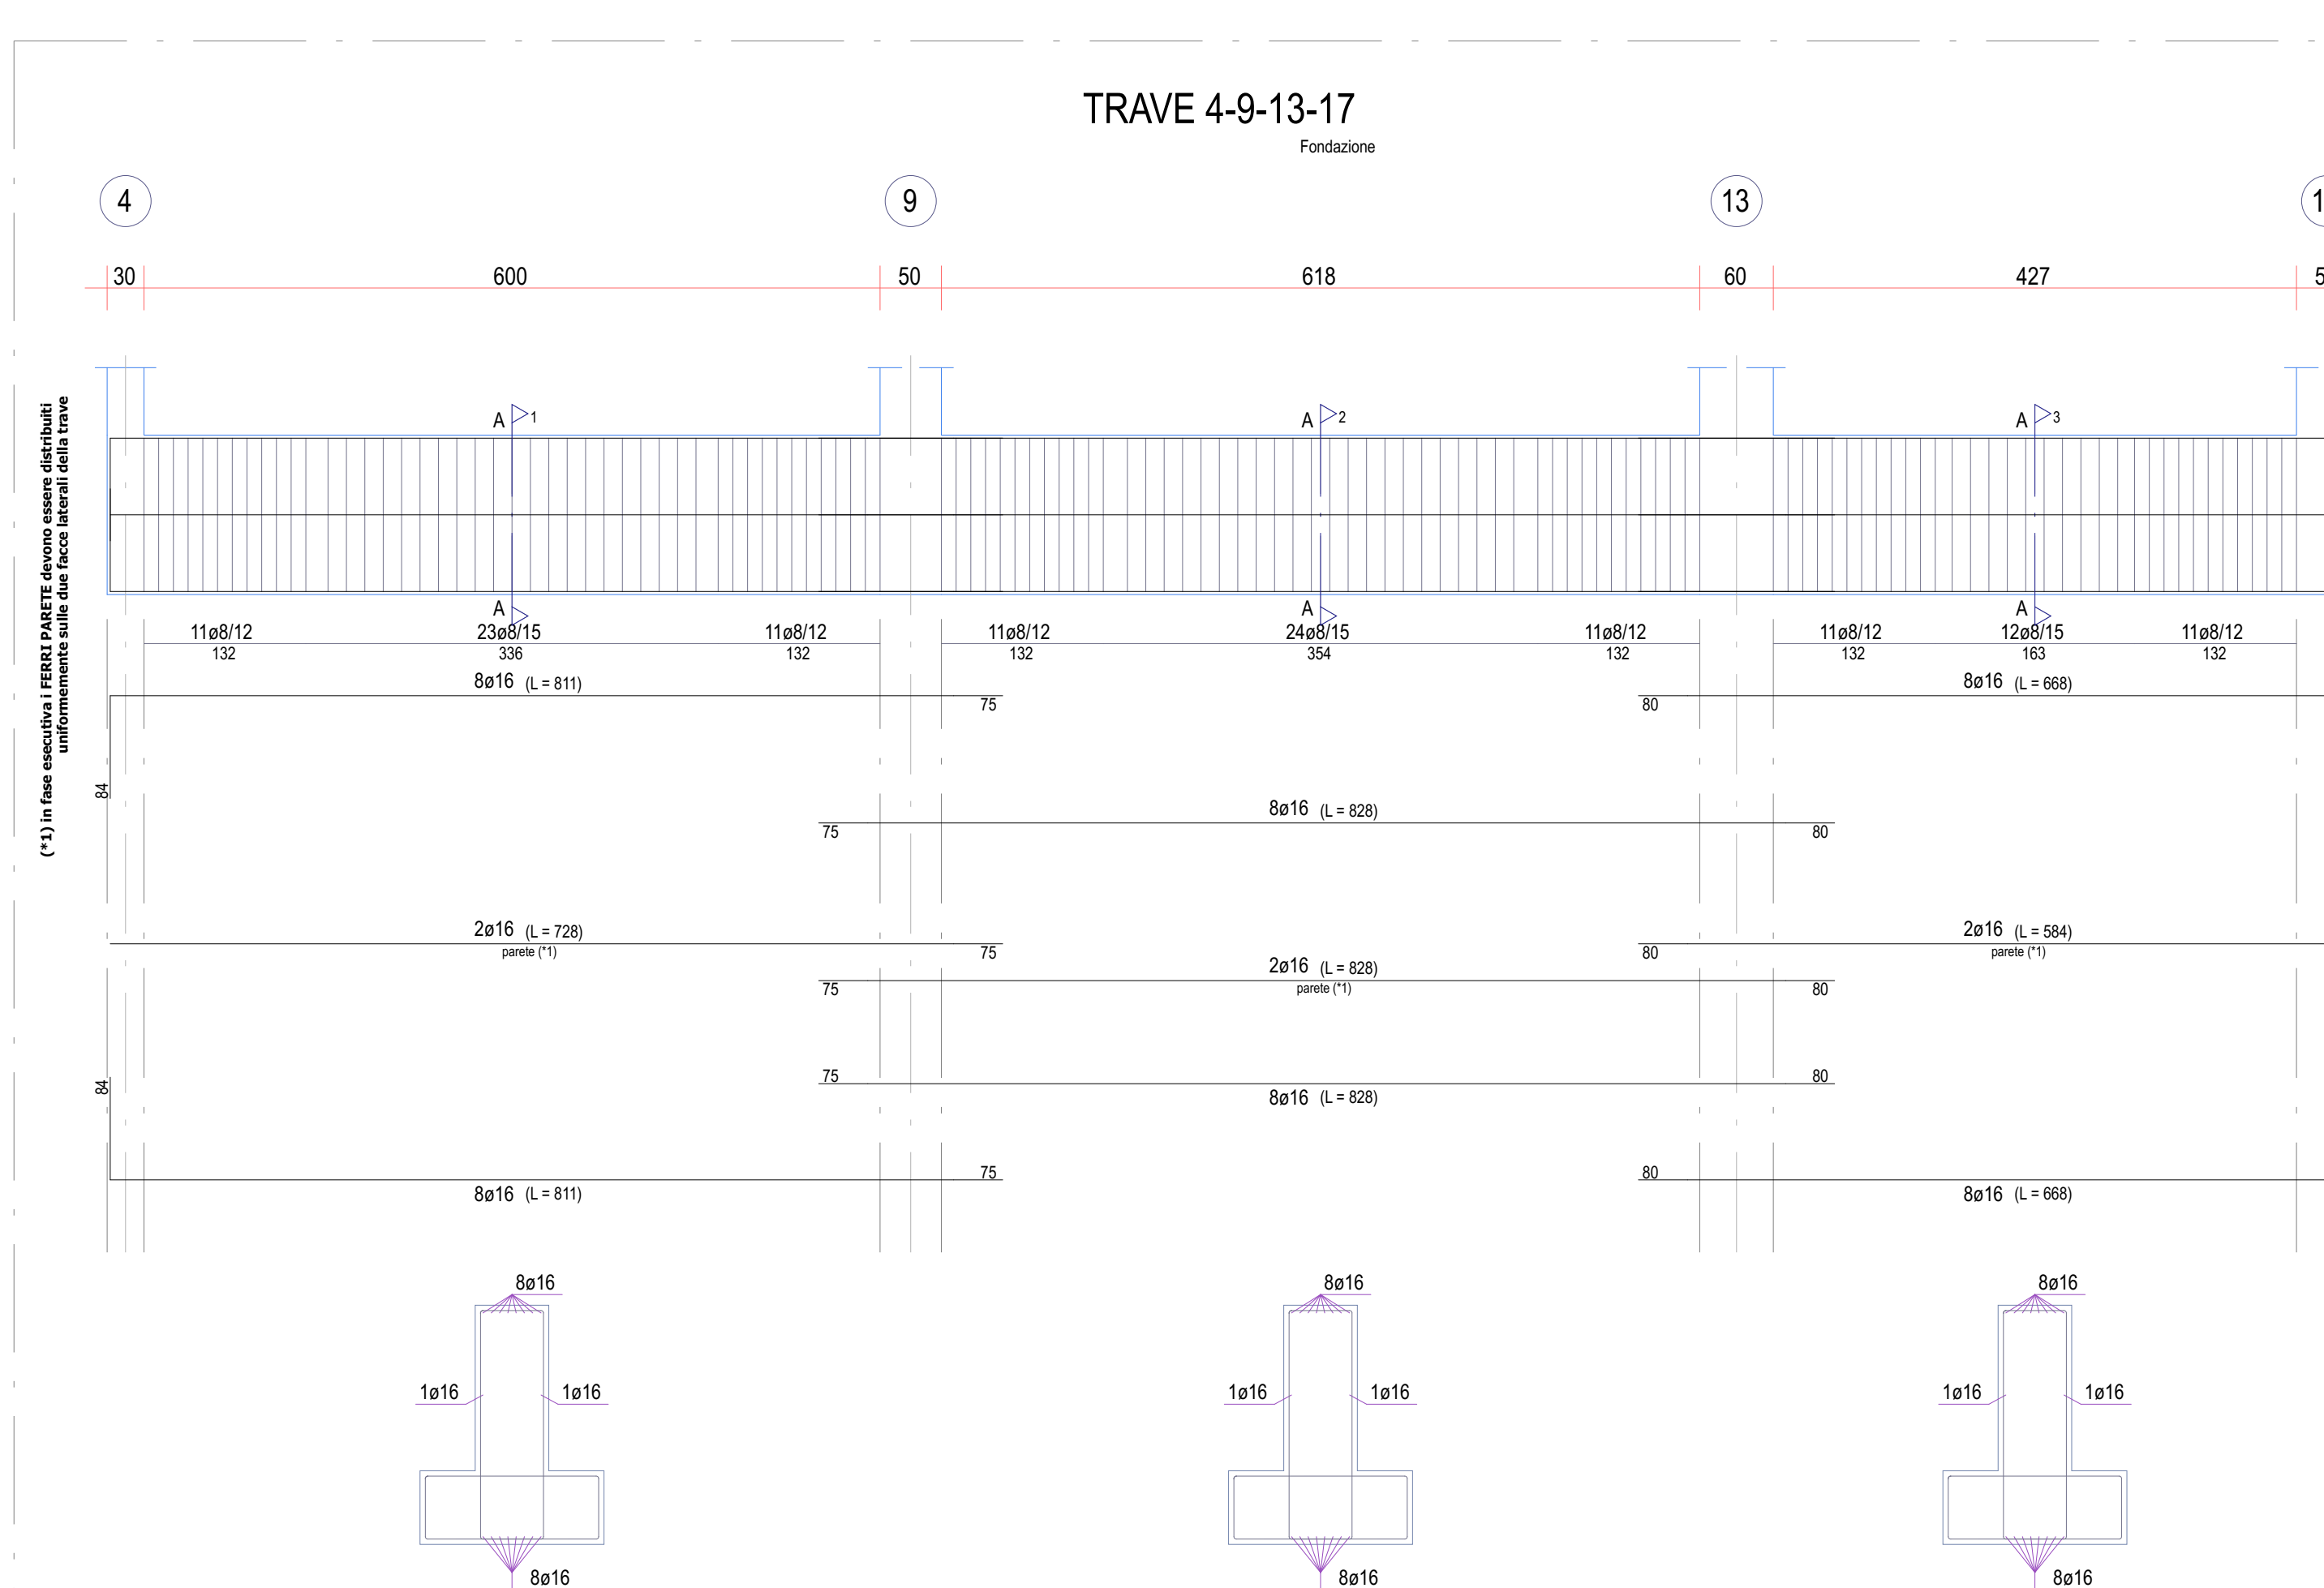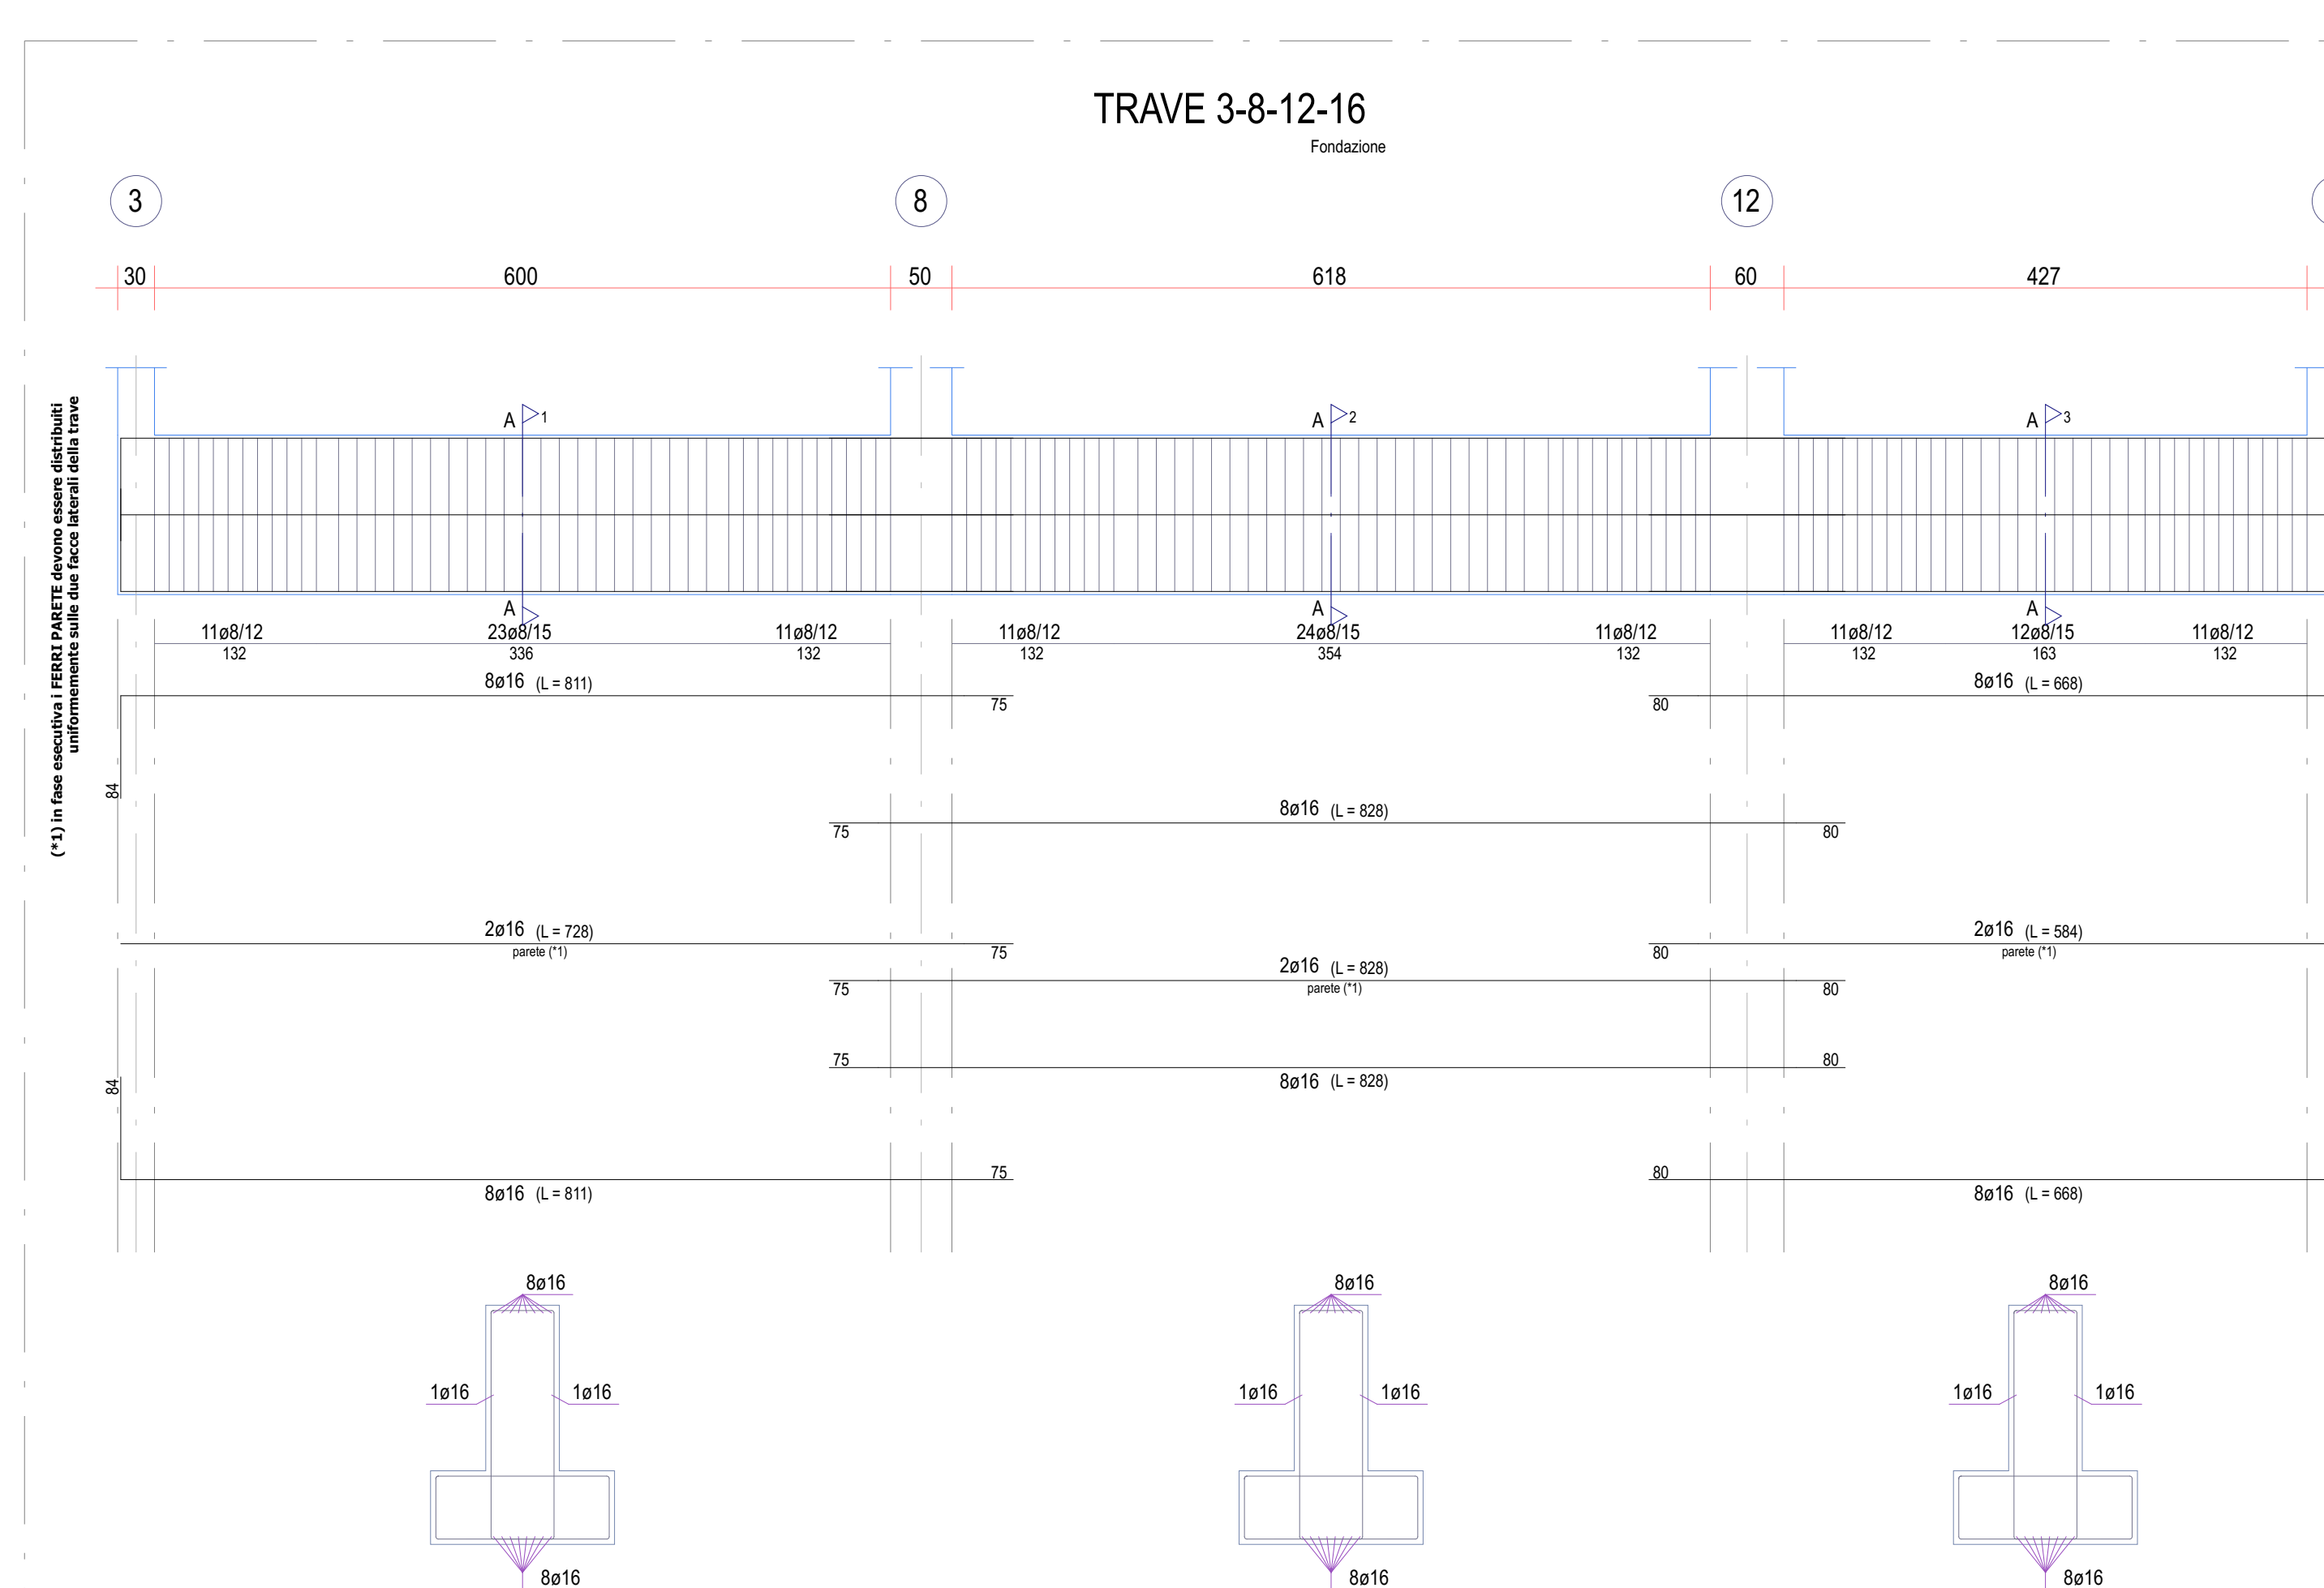

Libero Consorzio Comunale di Trapani
già Provincia Regionale di Trapani
Settore "Lavori Pubblici, Viabilità, Portualità e Patrimonio"

**PROGETTO PER LA REALIZZAZIONE I.T.C. E
MAGISTRALE "V. ALMANZA" DI PANTELLERIA
- 1° STRALCIO -**

PROGETTISTA
Well Tech Engineering srl
Via D'Amico 17 - 91012 Trapani
Tel. 0923 241784 - Fax 0923 222469
Email: info@welltech.it

Strutture
Ing. Salvatore LOMBARDO

PROGETTO
W T I 9 J G
Scala: Formato: A3
1:50 A1/1+ 25

PROGETTO ESECUTIVO
D.G. L.S. C.B. WT191025 PC9