


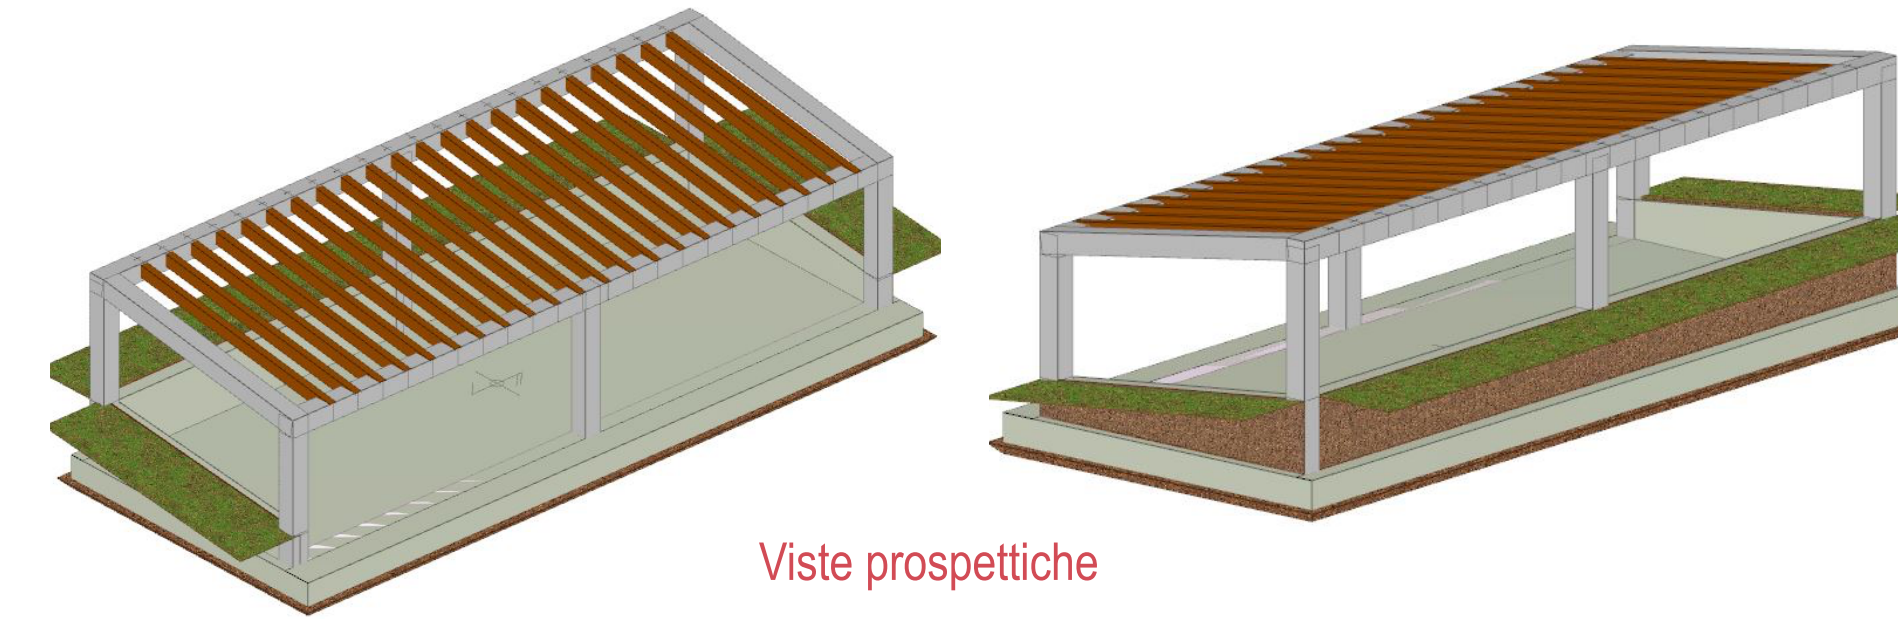
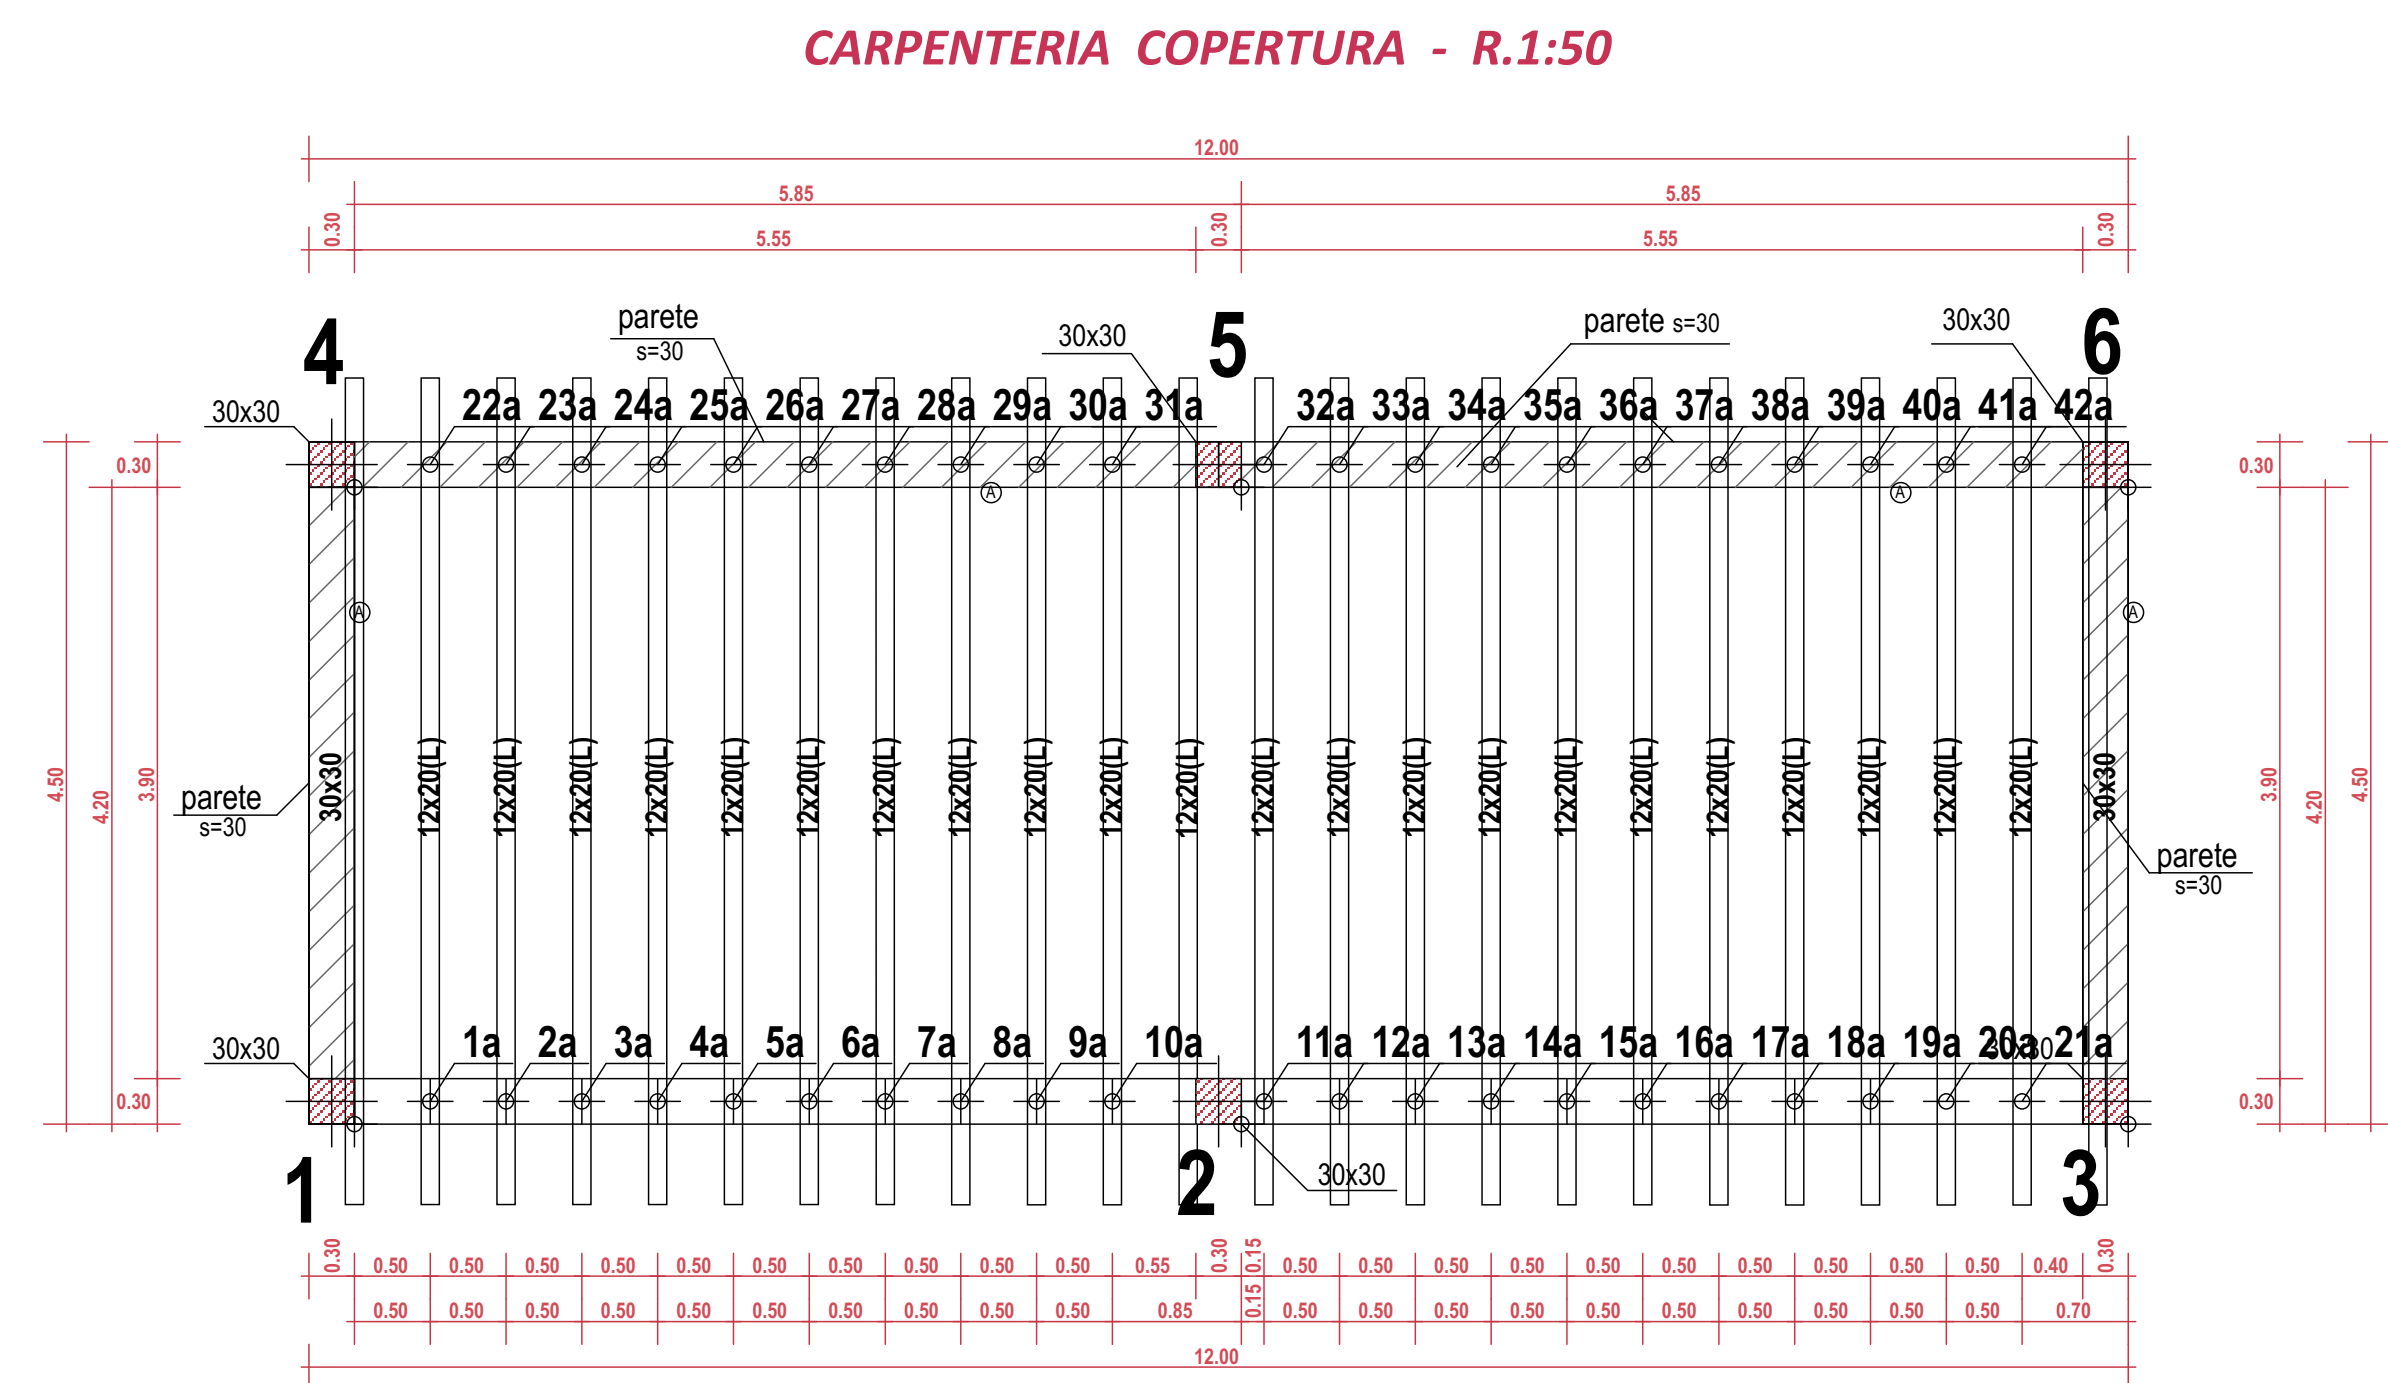


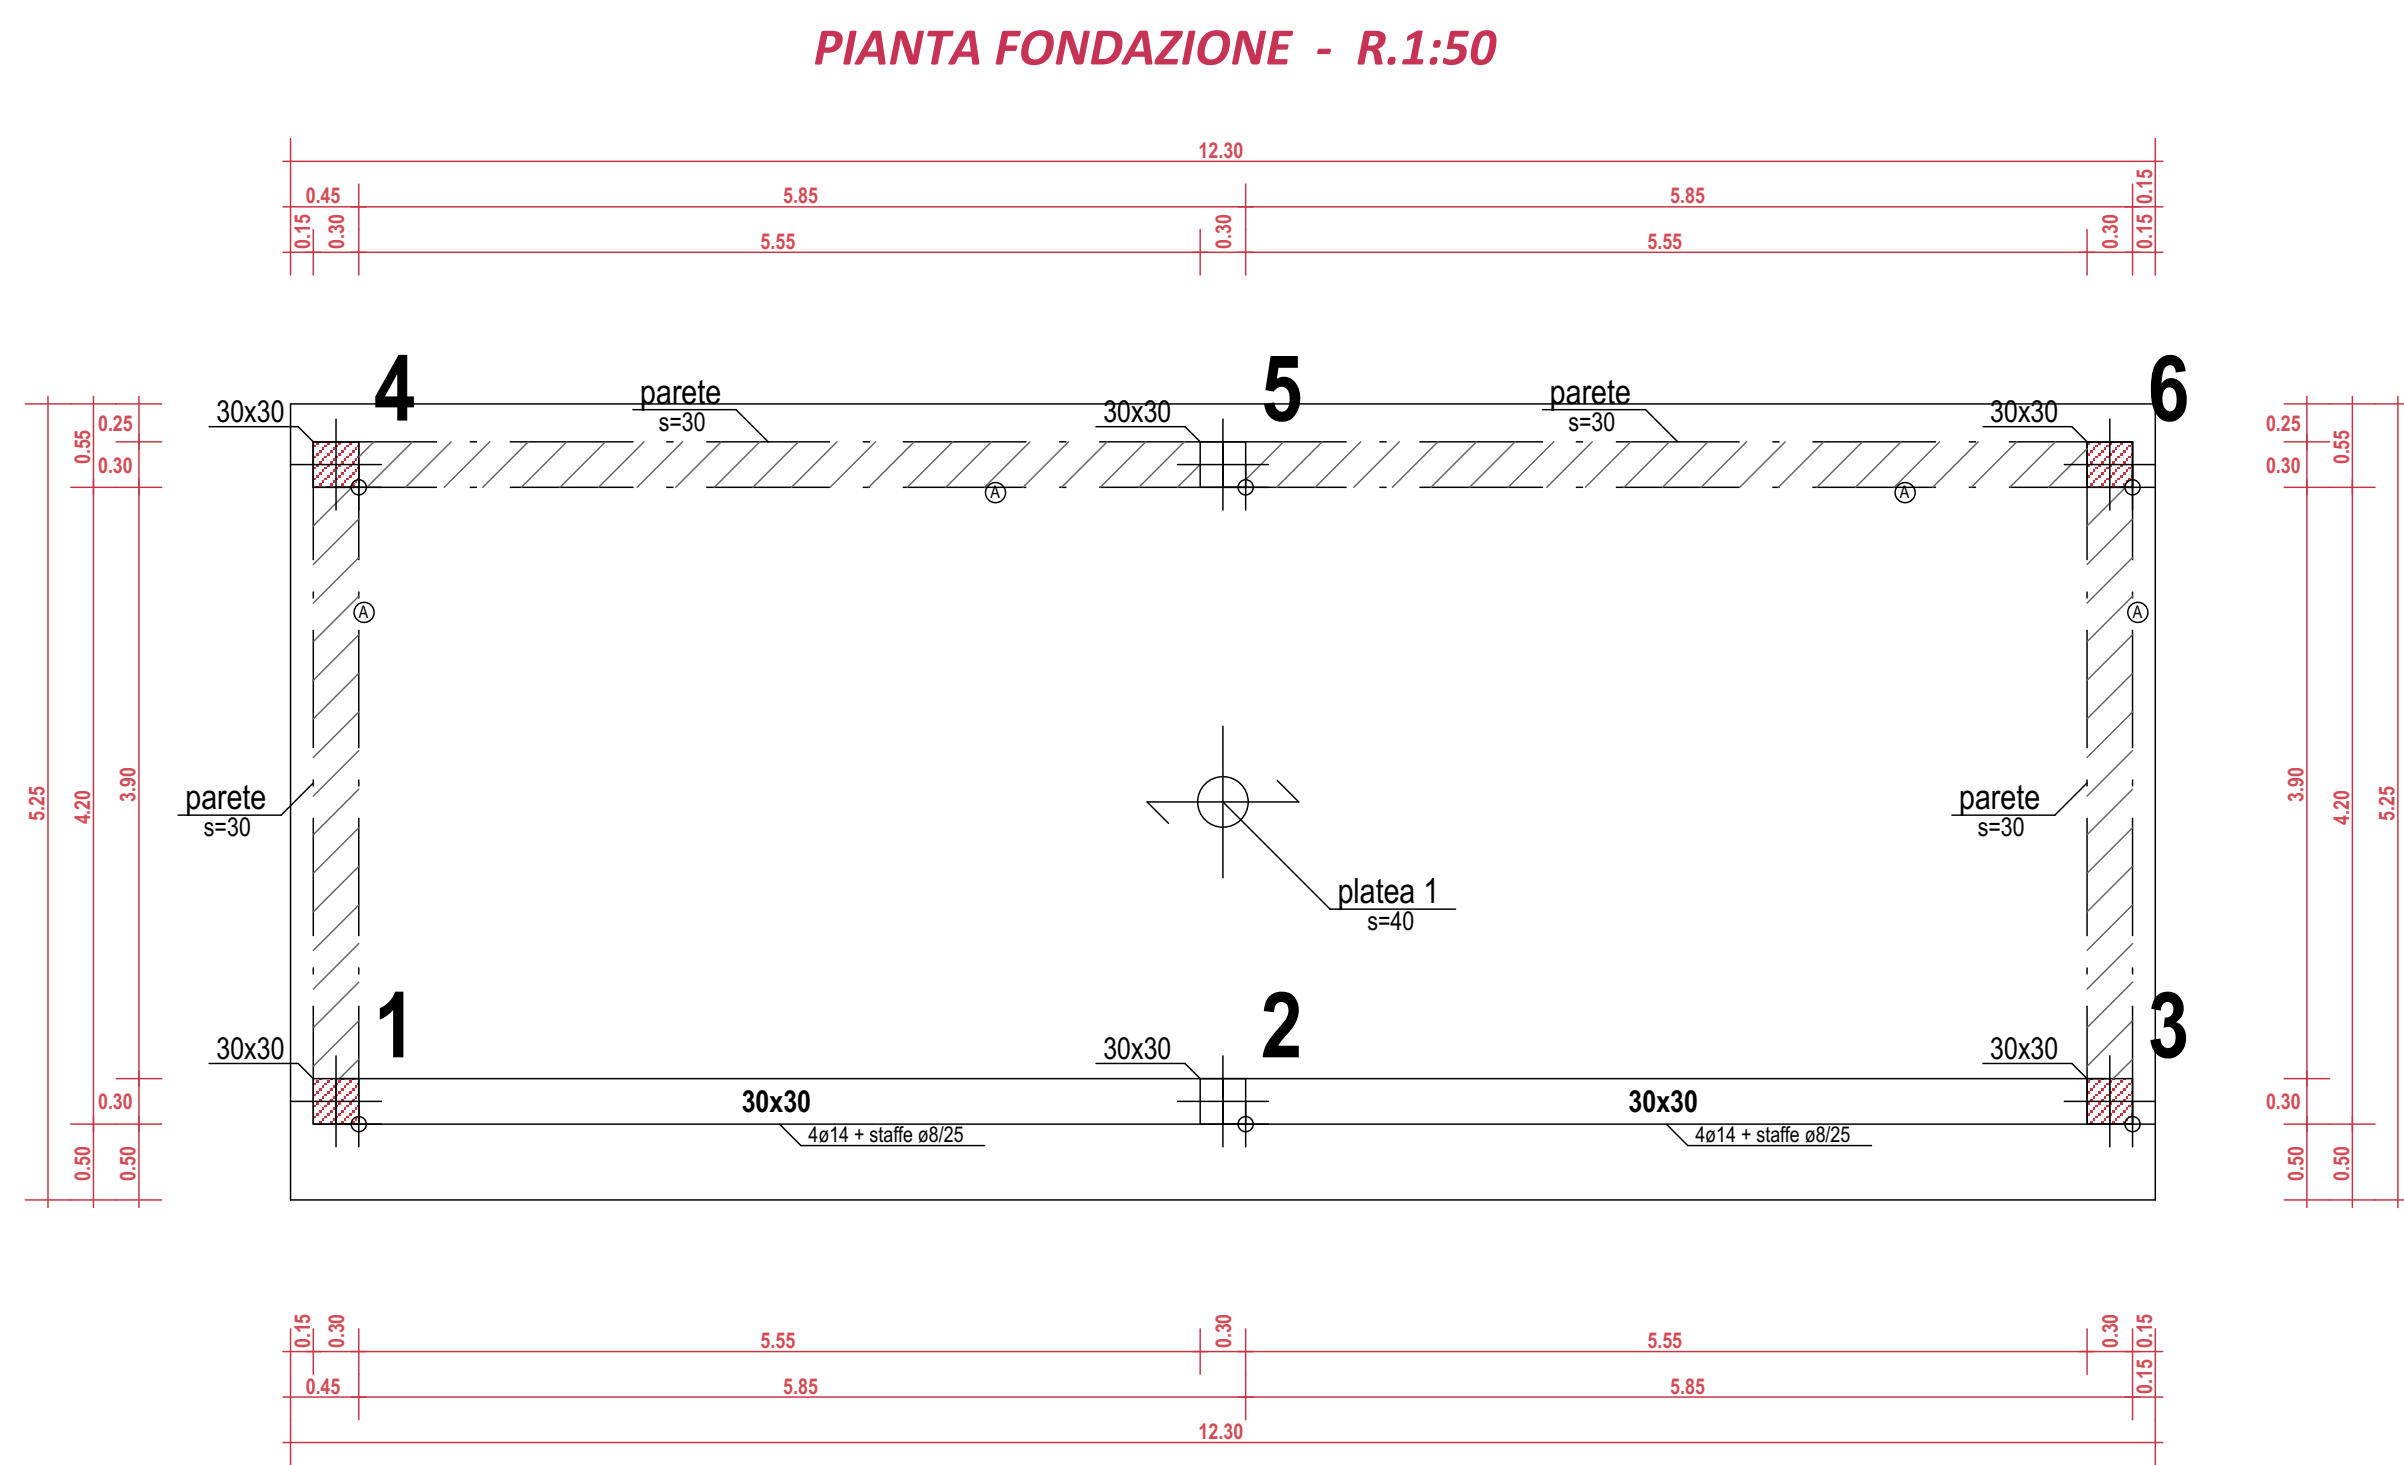



PARETE P3-P4
Piano Terra

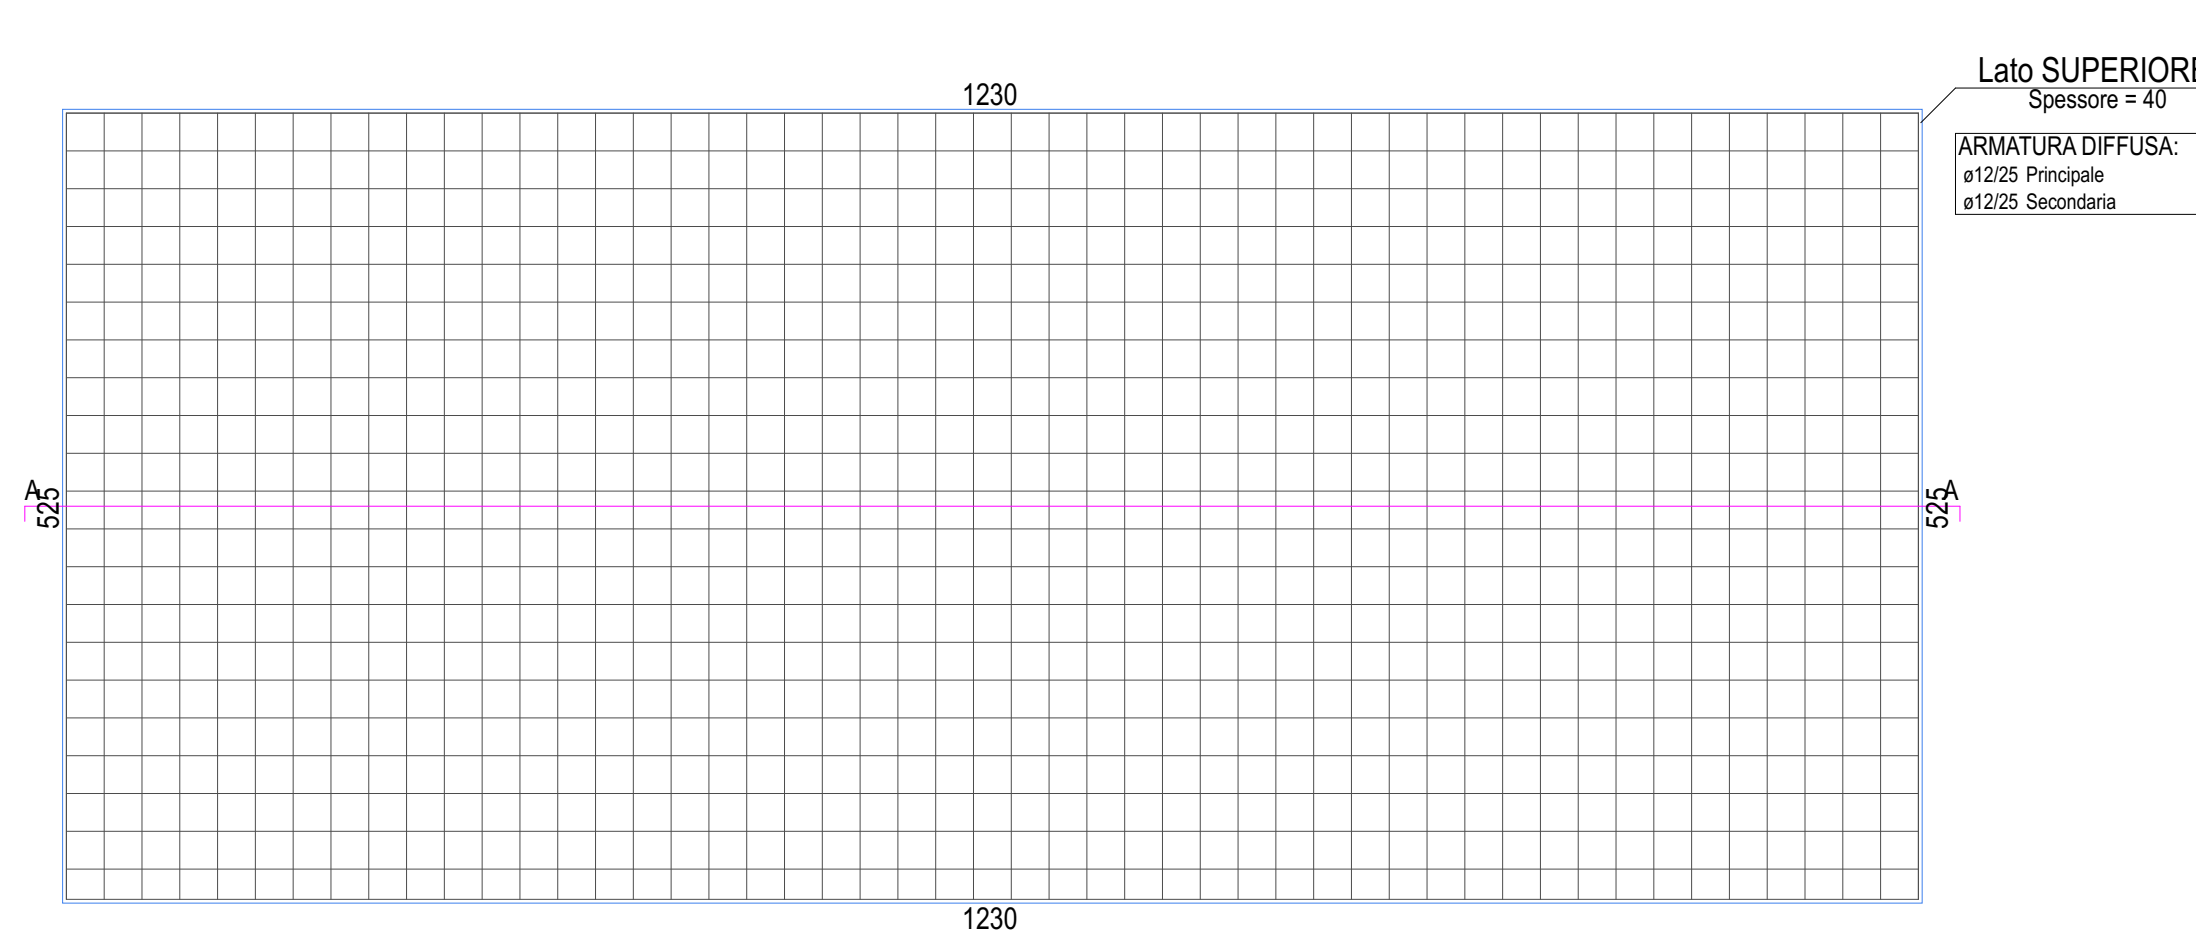


Sezione TIPO

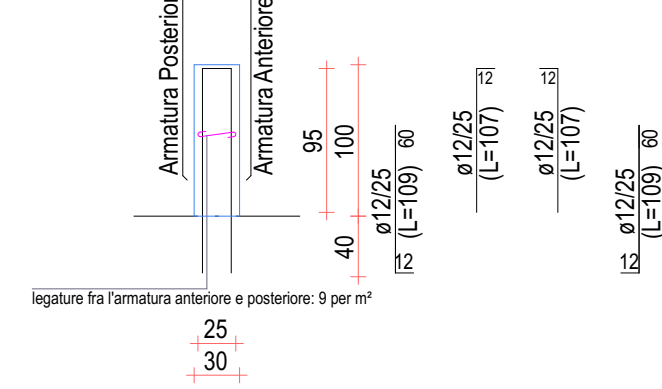


PARETE P2-P4
Piano Terra

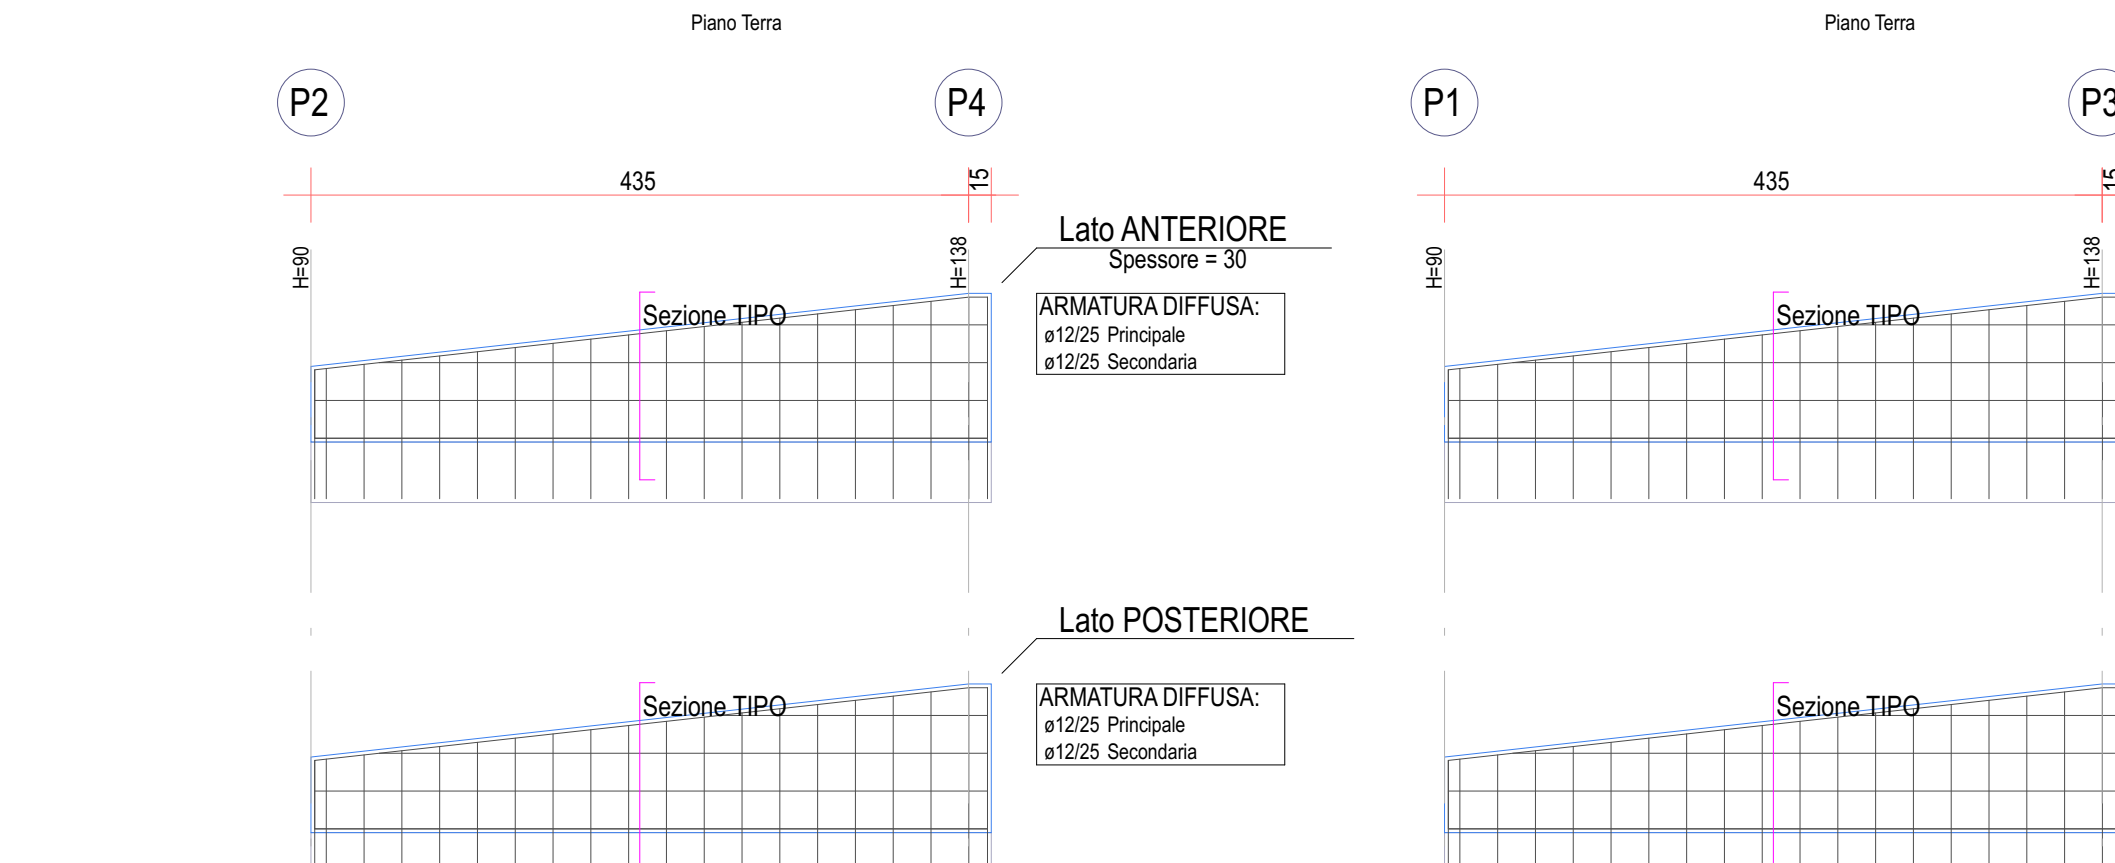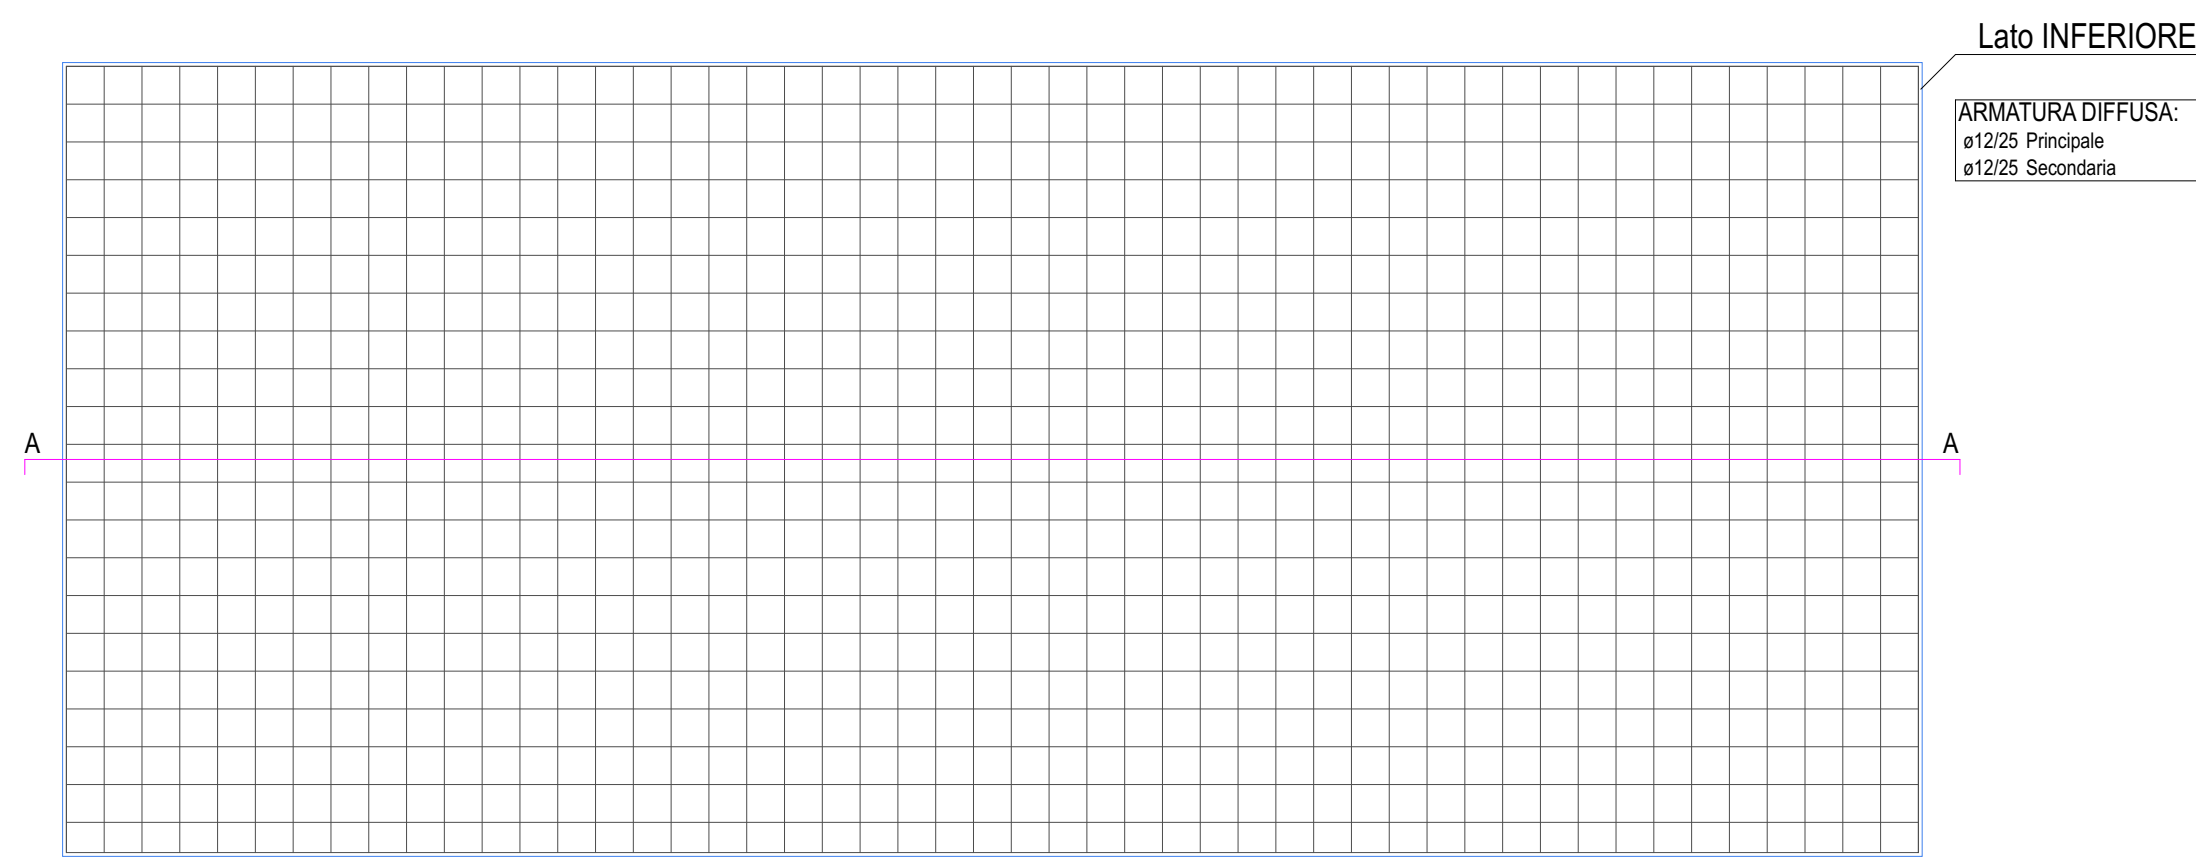


PARETE P1-P3
Piano Terra

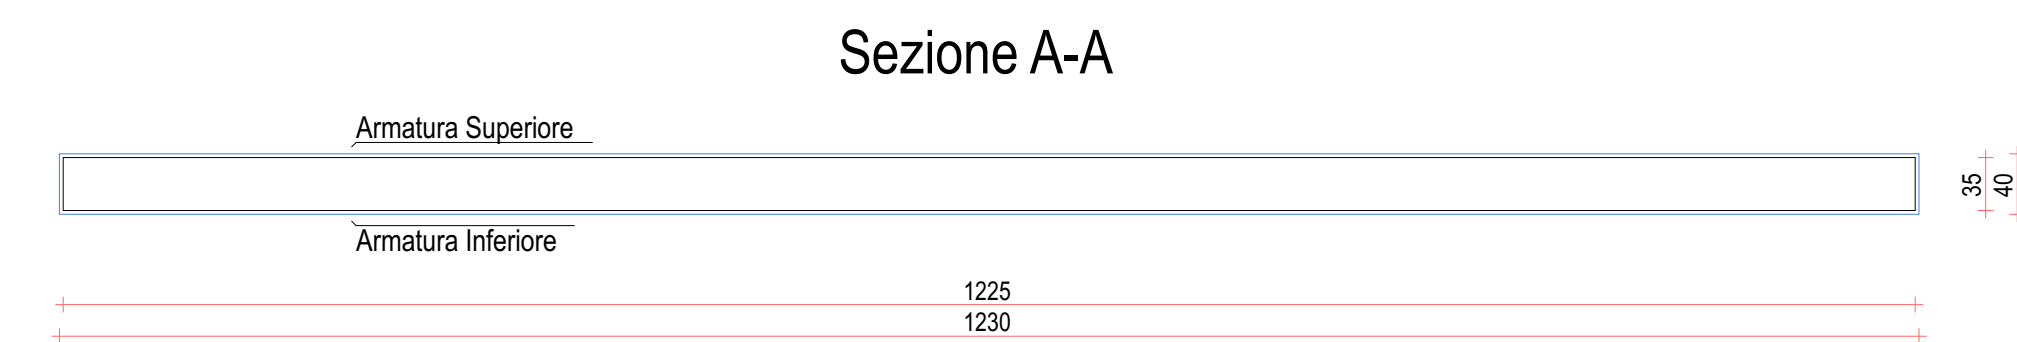


Sezione TIPO

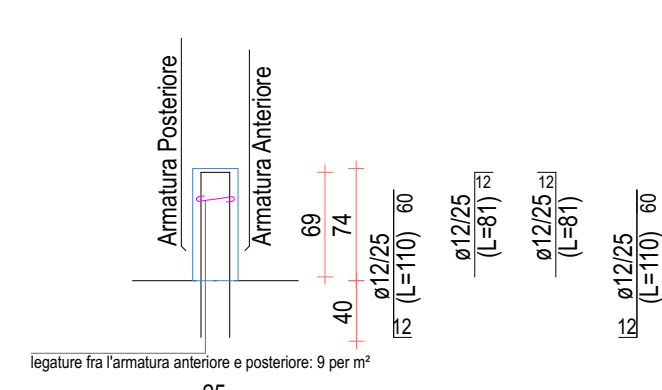


PILASTRATA 1

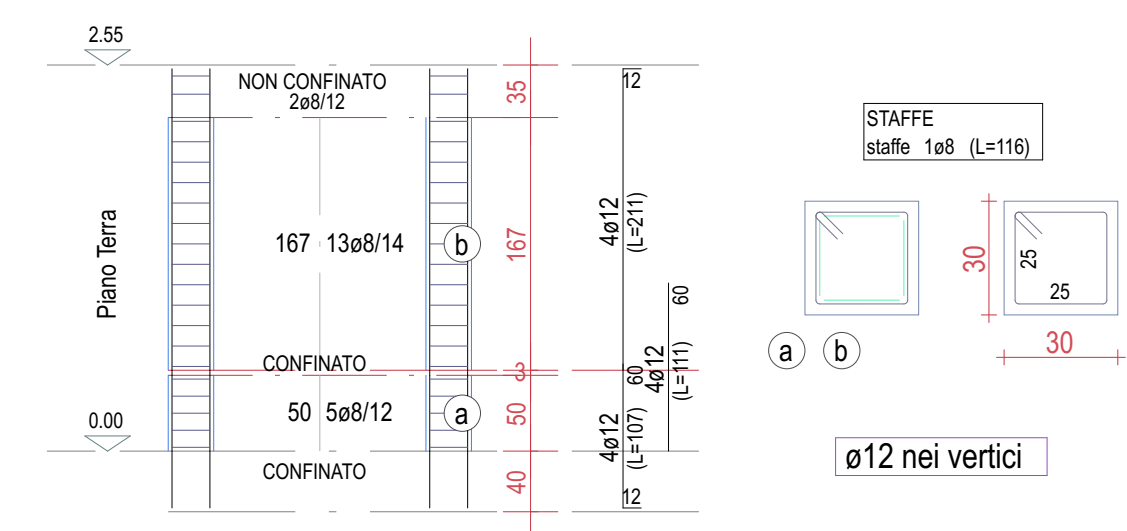


PILASTRATA 2

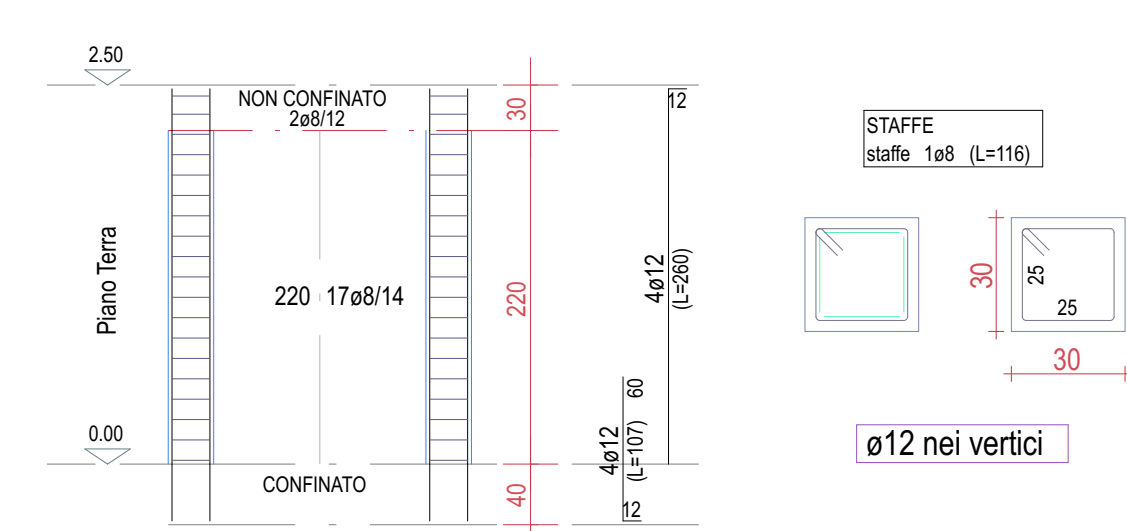


PILASTRATA 3

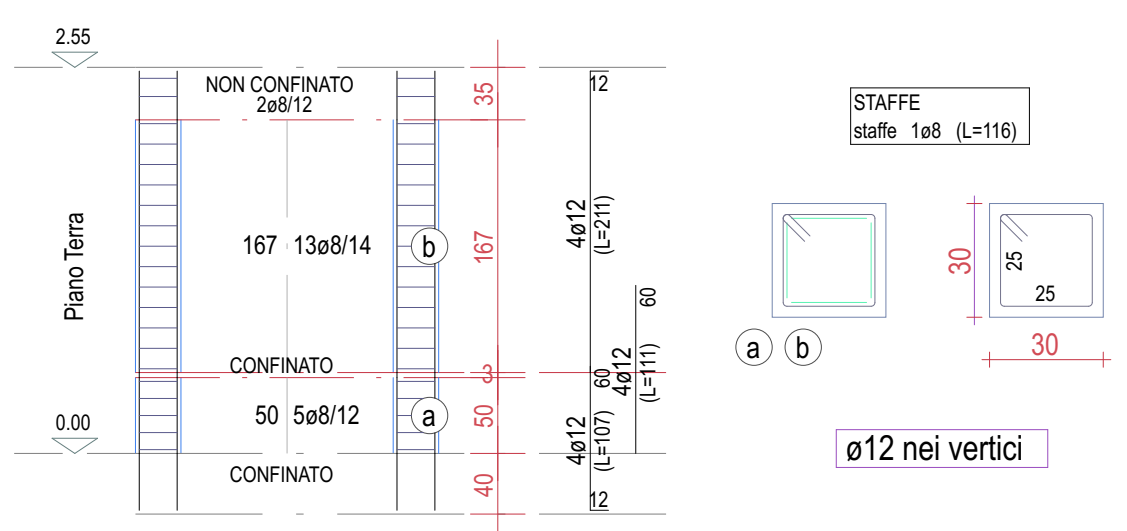


PILASTRATA 4

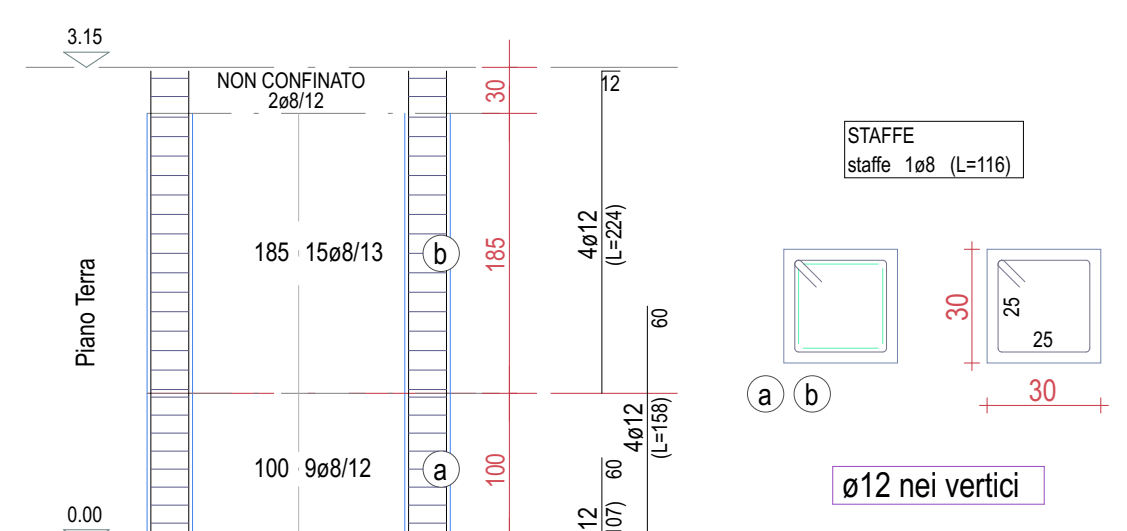


PILASTRATA 5

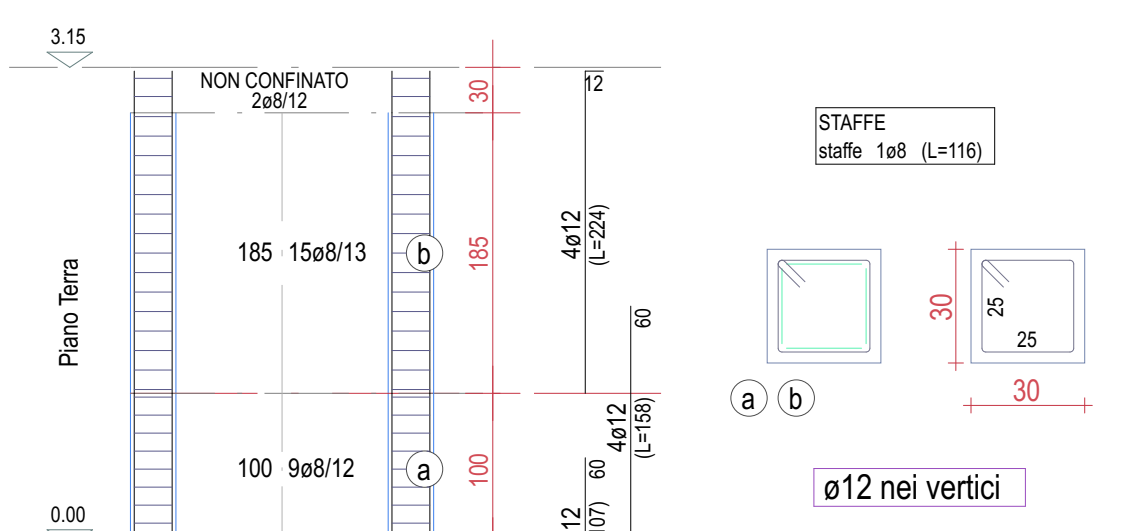


PILASTRATA 6

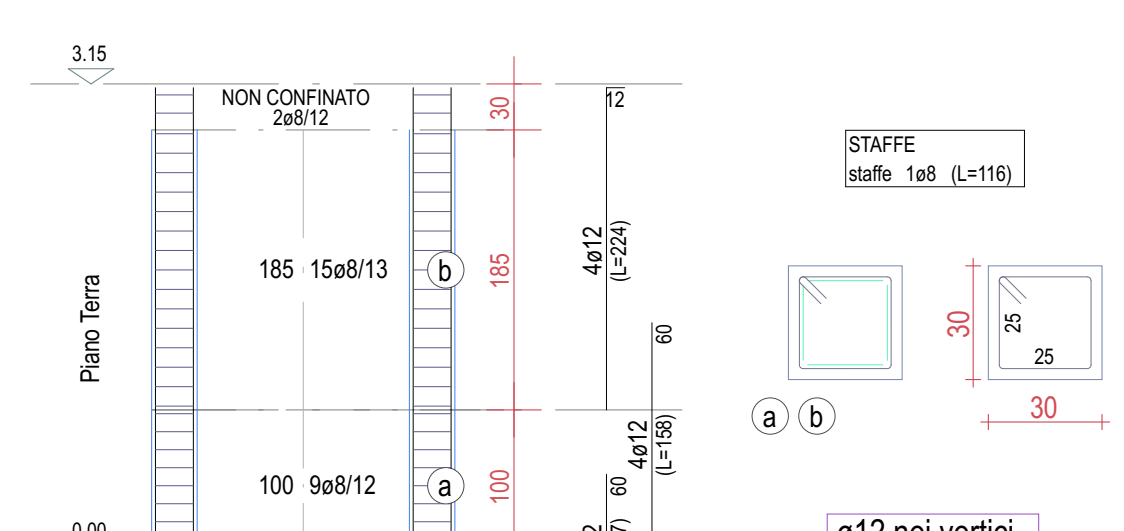


TRAVE 1-2-3

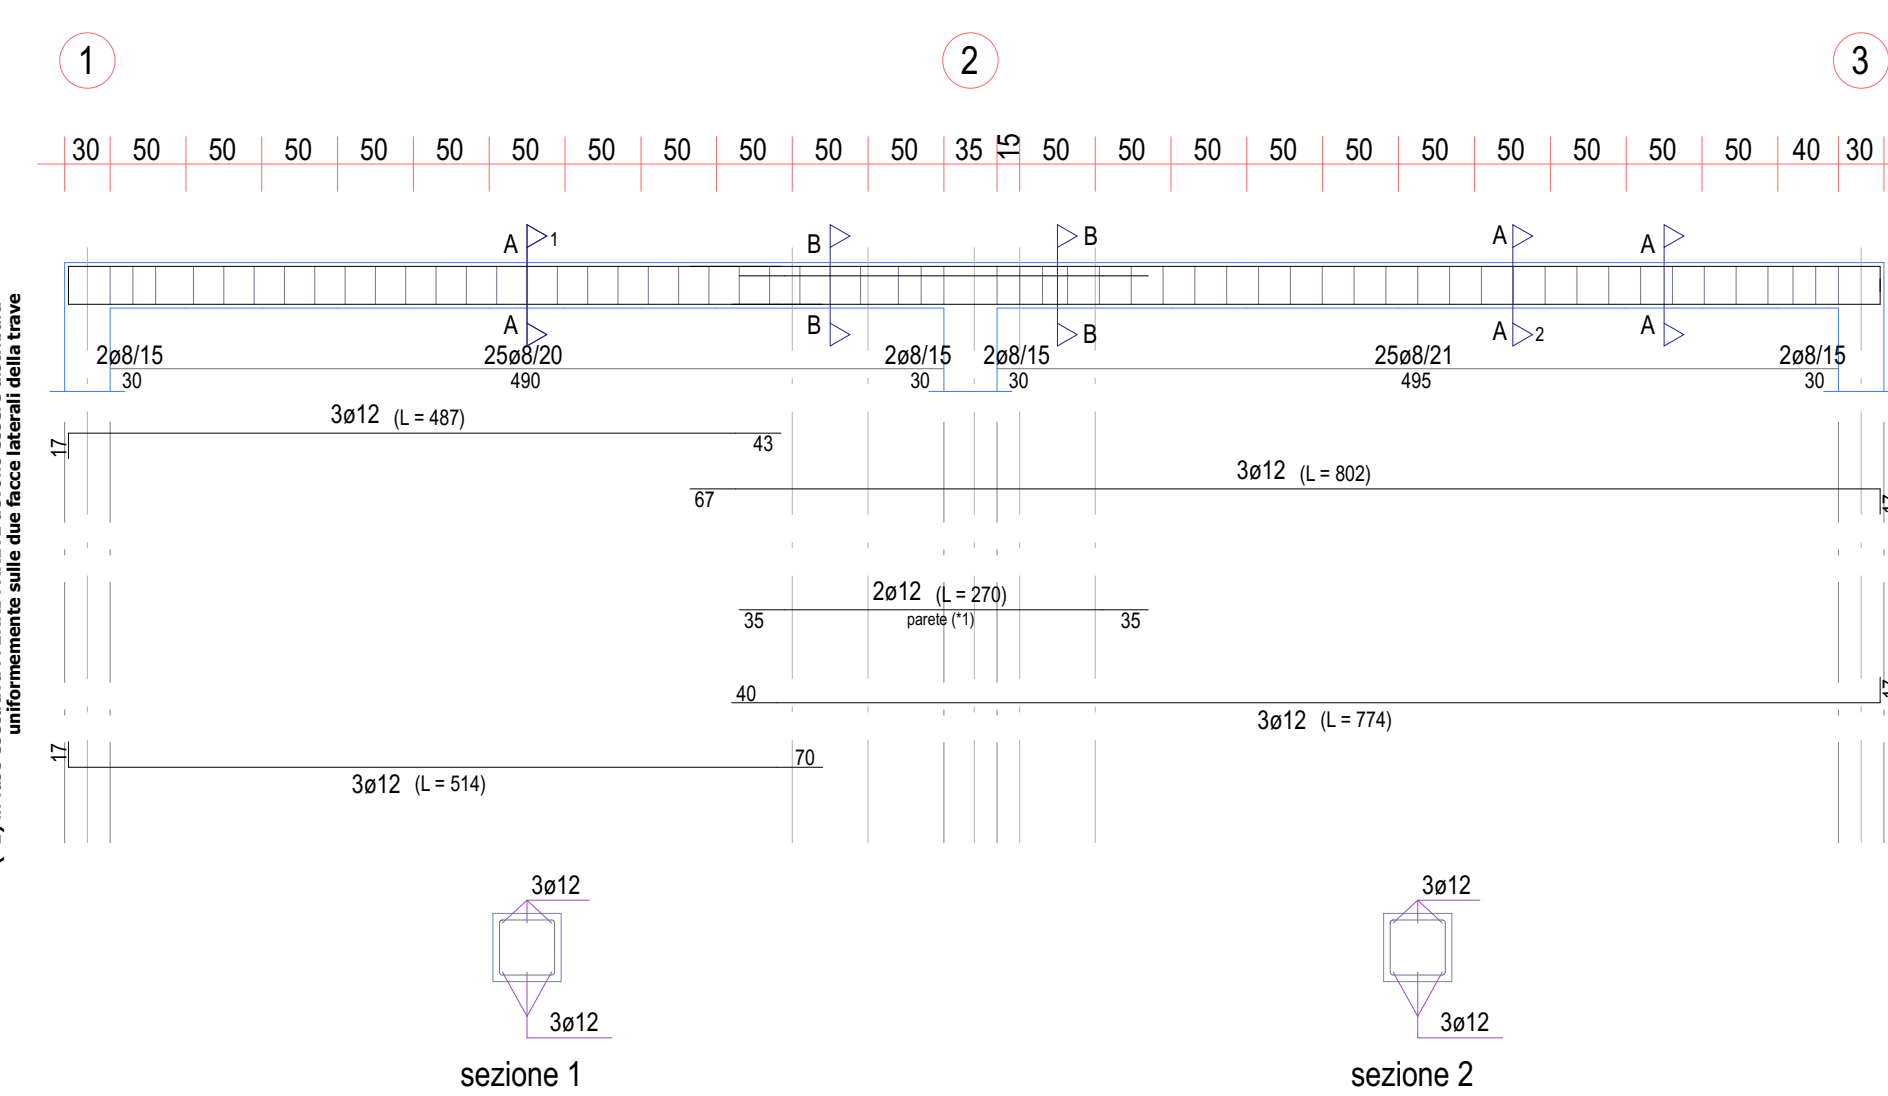

TRAVE 4-5-6

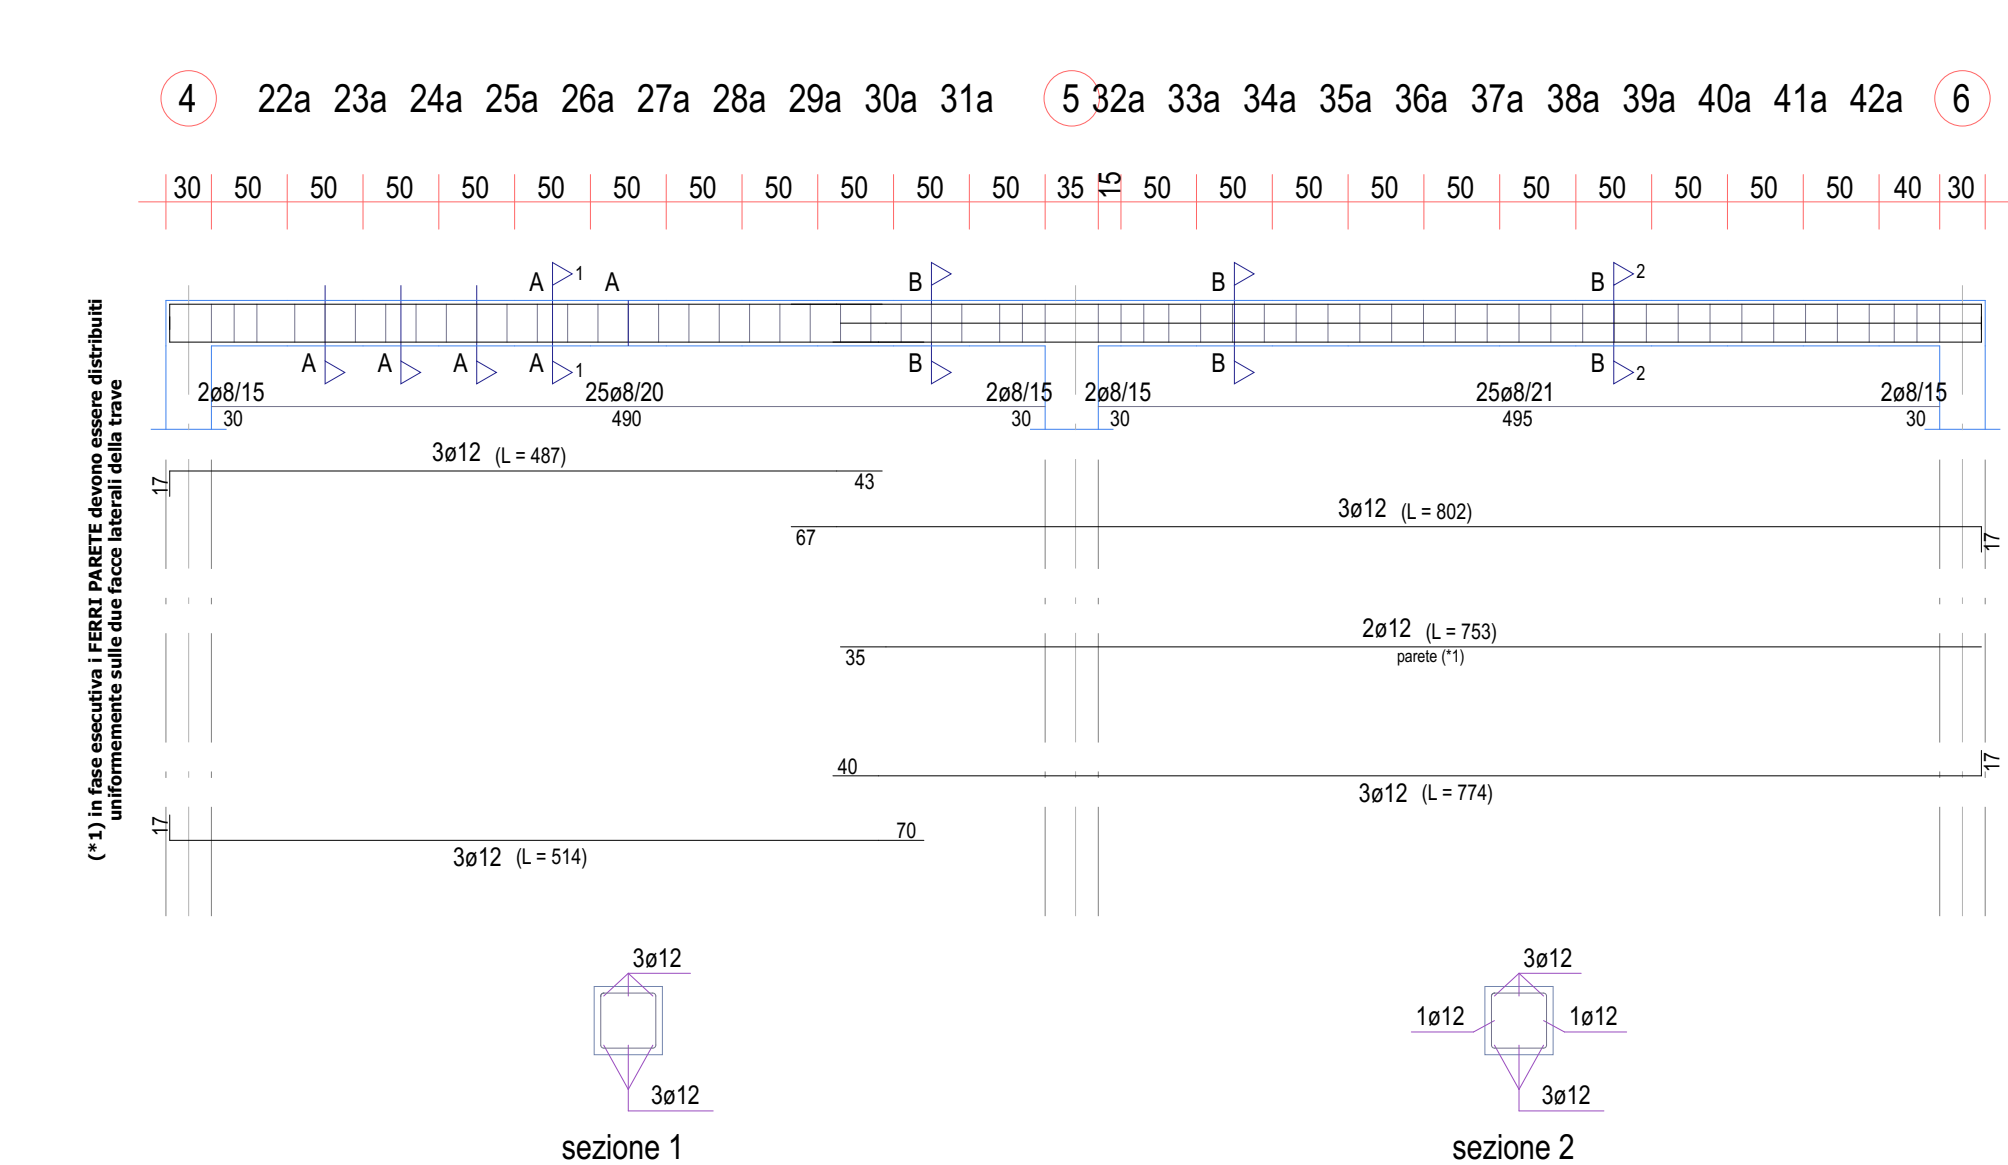

TRAVE 1-4/3-6

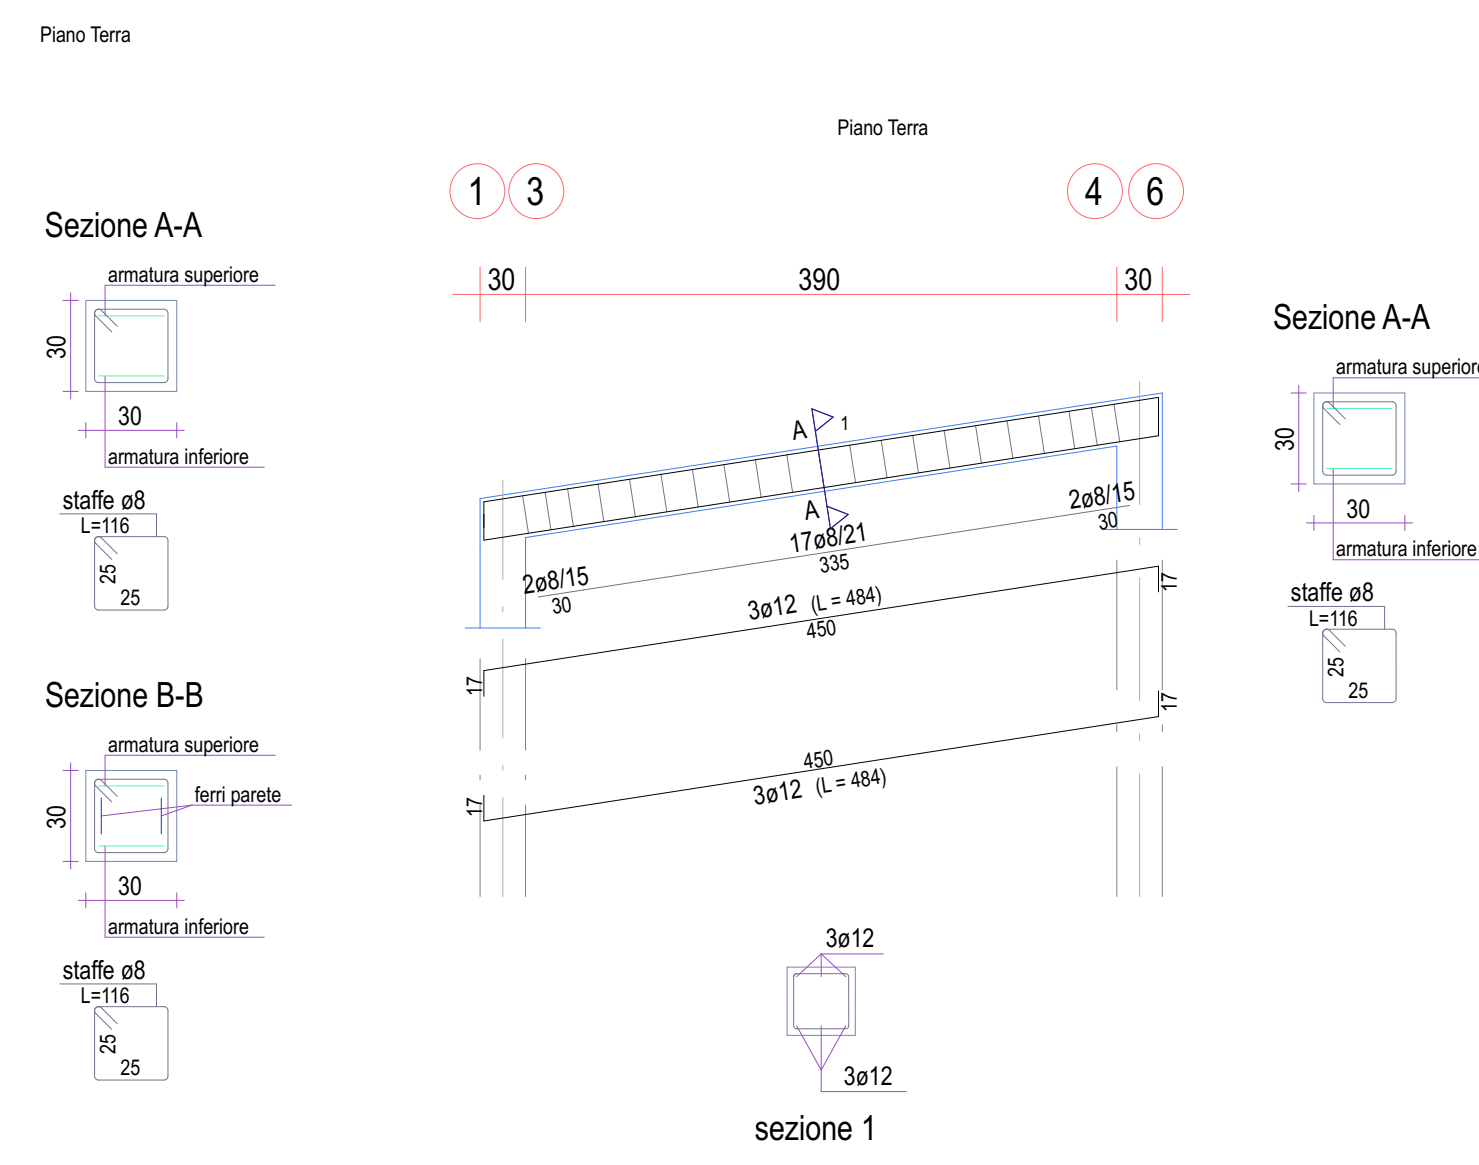

Libero Consorzio Comunale di Trapani
già Provincia Regionale di Trapani
Settore "Lavori Pubblici, Viabilità, Portualità e Patrimonio"

PROGETTO PER LA REALIZZAZIONE I.T.C. E MAGISTRALE "V. ALMANZA" DI PANTELLERIA - 1° STRALCIO -

PROGETTISTA
Well Tech Engineering S.r.l.
Via Dogana n°1 - 38122 Trento
Tel. 0461 261784 - Fax 0461 223469
Zona industriale n°135 - 02100 Aggruglio
Tel. 0922 441526 - Fax 0922 441527
E-mail: info@welltech.it

Strutture
Ing. Salvatore LOMBARDO

Il Responsabile del Procedimento
Arch. Antonio GANDOLFO

PROGETTO
W T I 9 I G
Scala: Formato: A/I-33

CAPITOLO
STRUTTURE

TITOLO DELLA TAVOLA
Esecutivi locali impianti esterni

SENZ. REV.	DATA	DESCRIZIONE	DIS.	CONTR.	APPL.	FILE ARCHIVIO	
A	0	FEBBRAIO 2018	PROGETTO ESECUTIVO	D.G.	L.S.	C.B.	WT191G33.PC9

PROGETTO ESECUTIVO

