



SCHEMI IMPIANTI DI CONDIZIONAMENTO

SCHEMA SOTTOIMPIANTO 1 CON INDICAZIONE DELLA COPPIA DI TUBAZIONI IN RAME COIBENTATO LIQUIDO/GAS

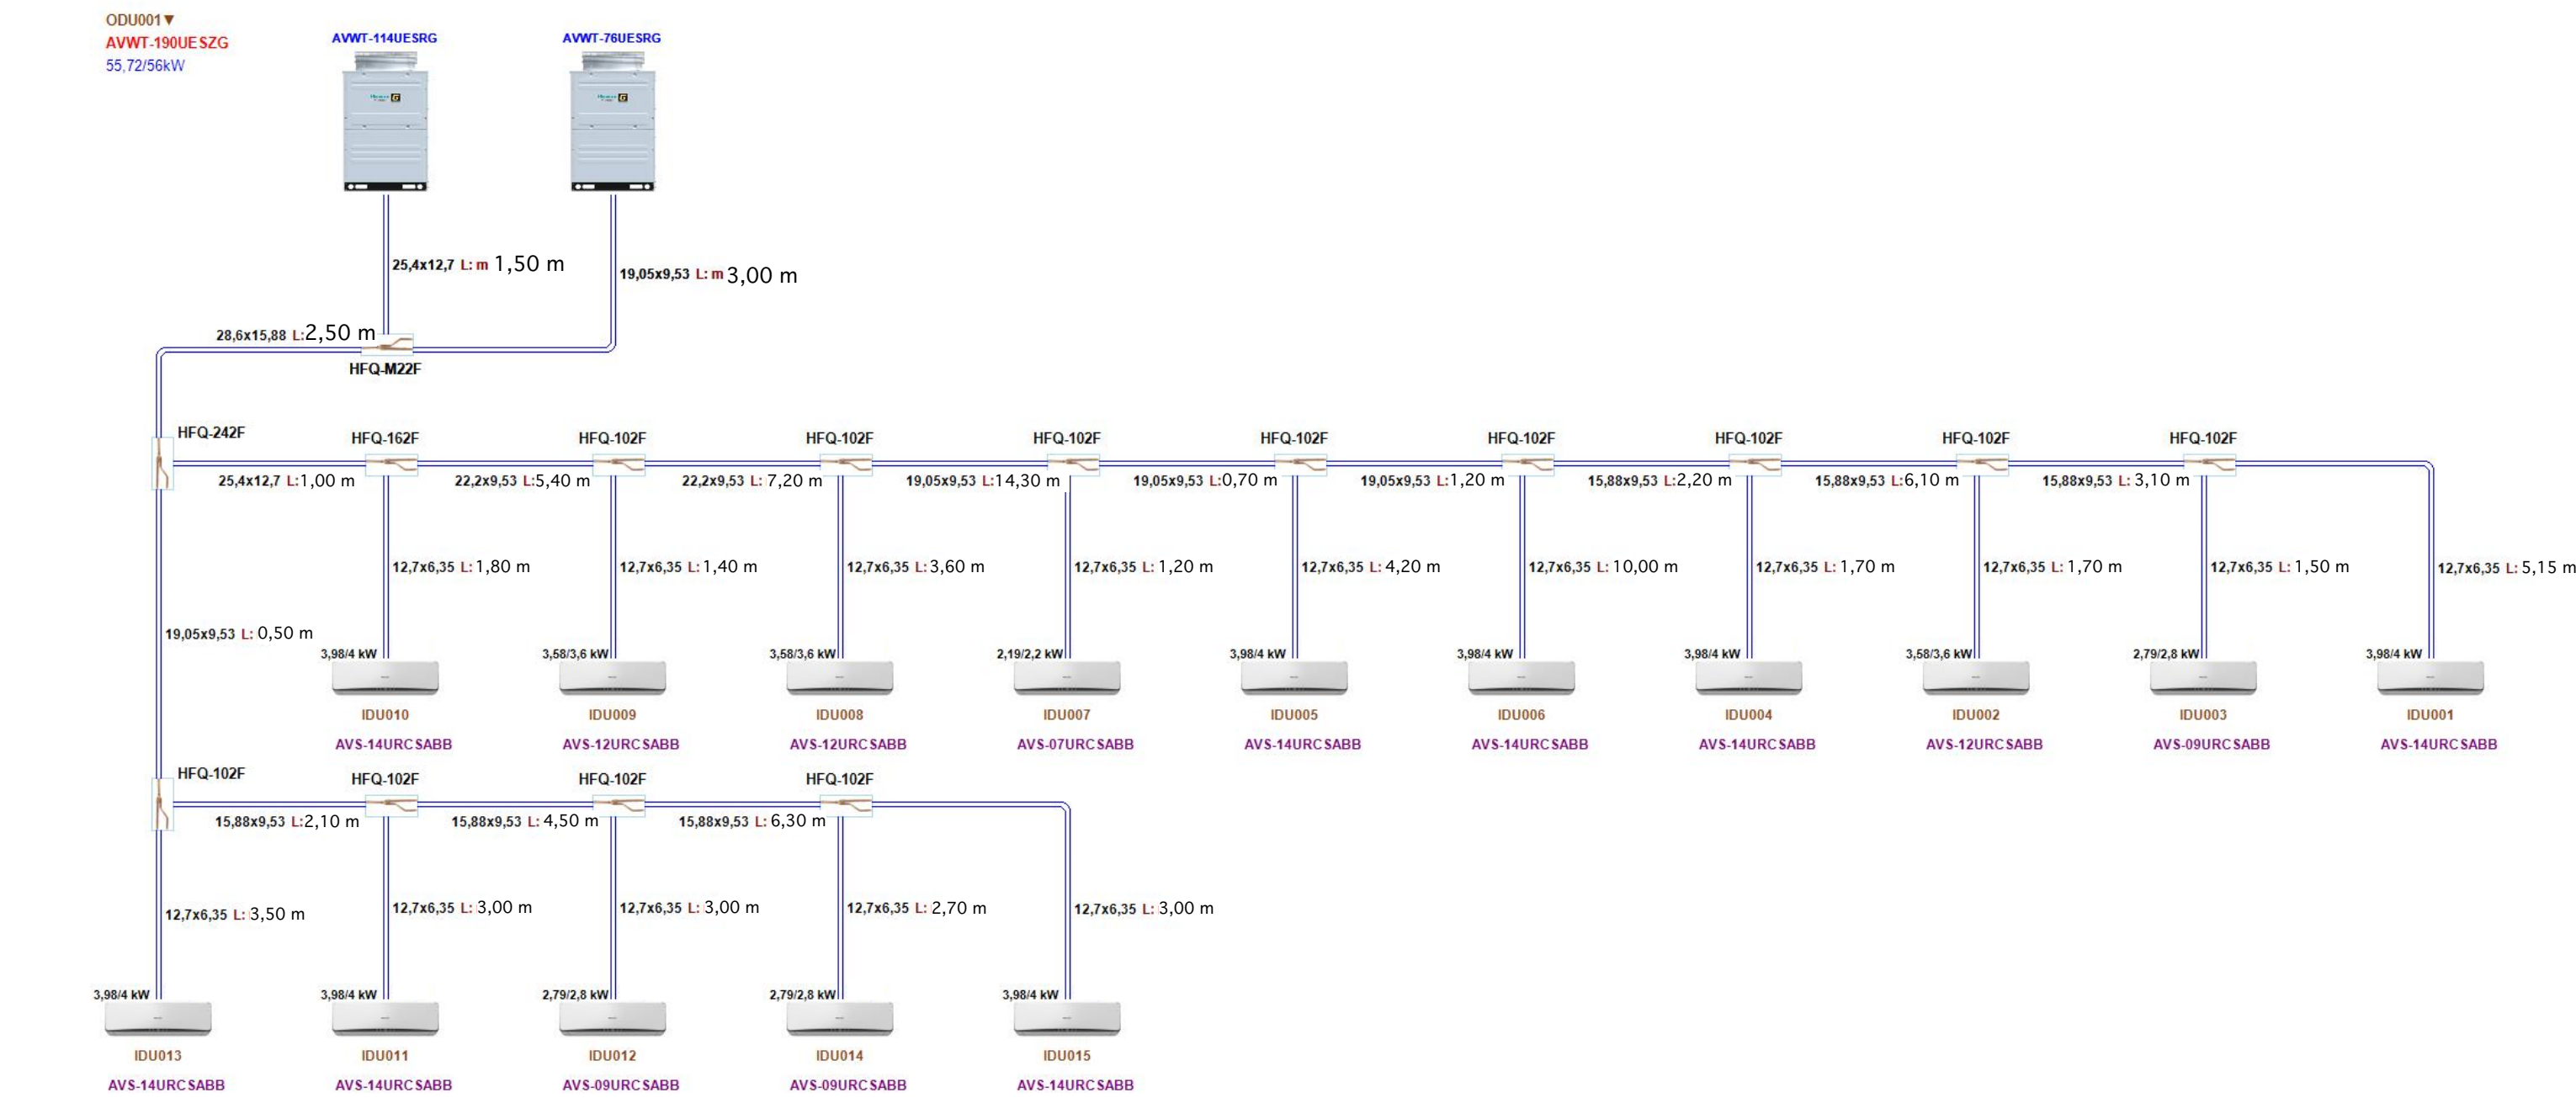

SCHEMA SOTTOIMPIANTO 2 CON INDICAZIONE DELLA COPPIA DI TUBAZIONI IN RAME COIBENTATO LIQUIDO/GAS

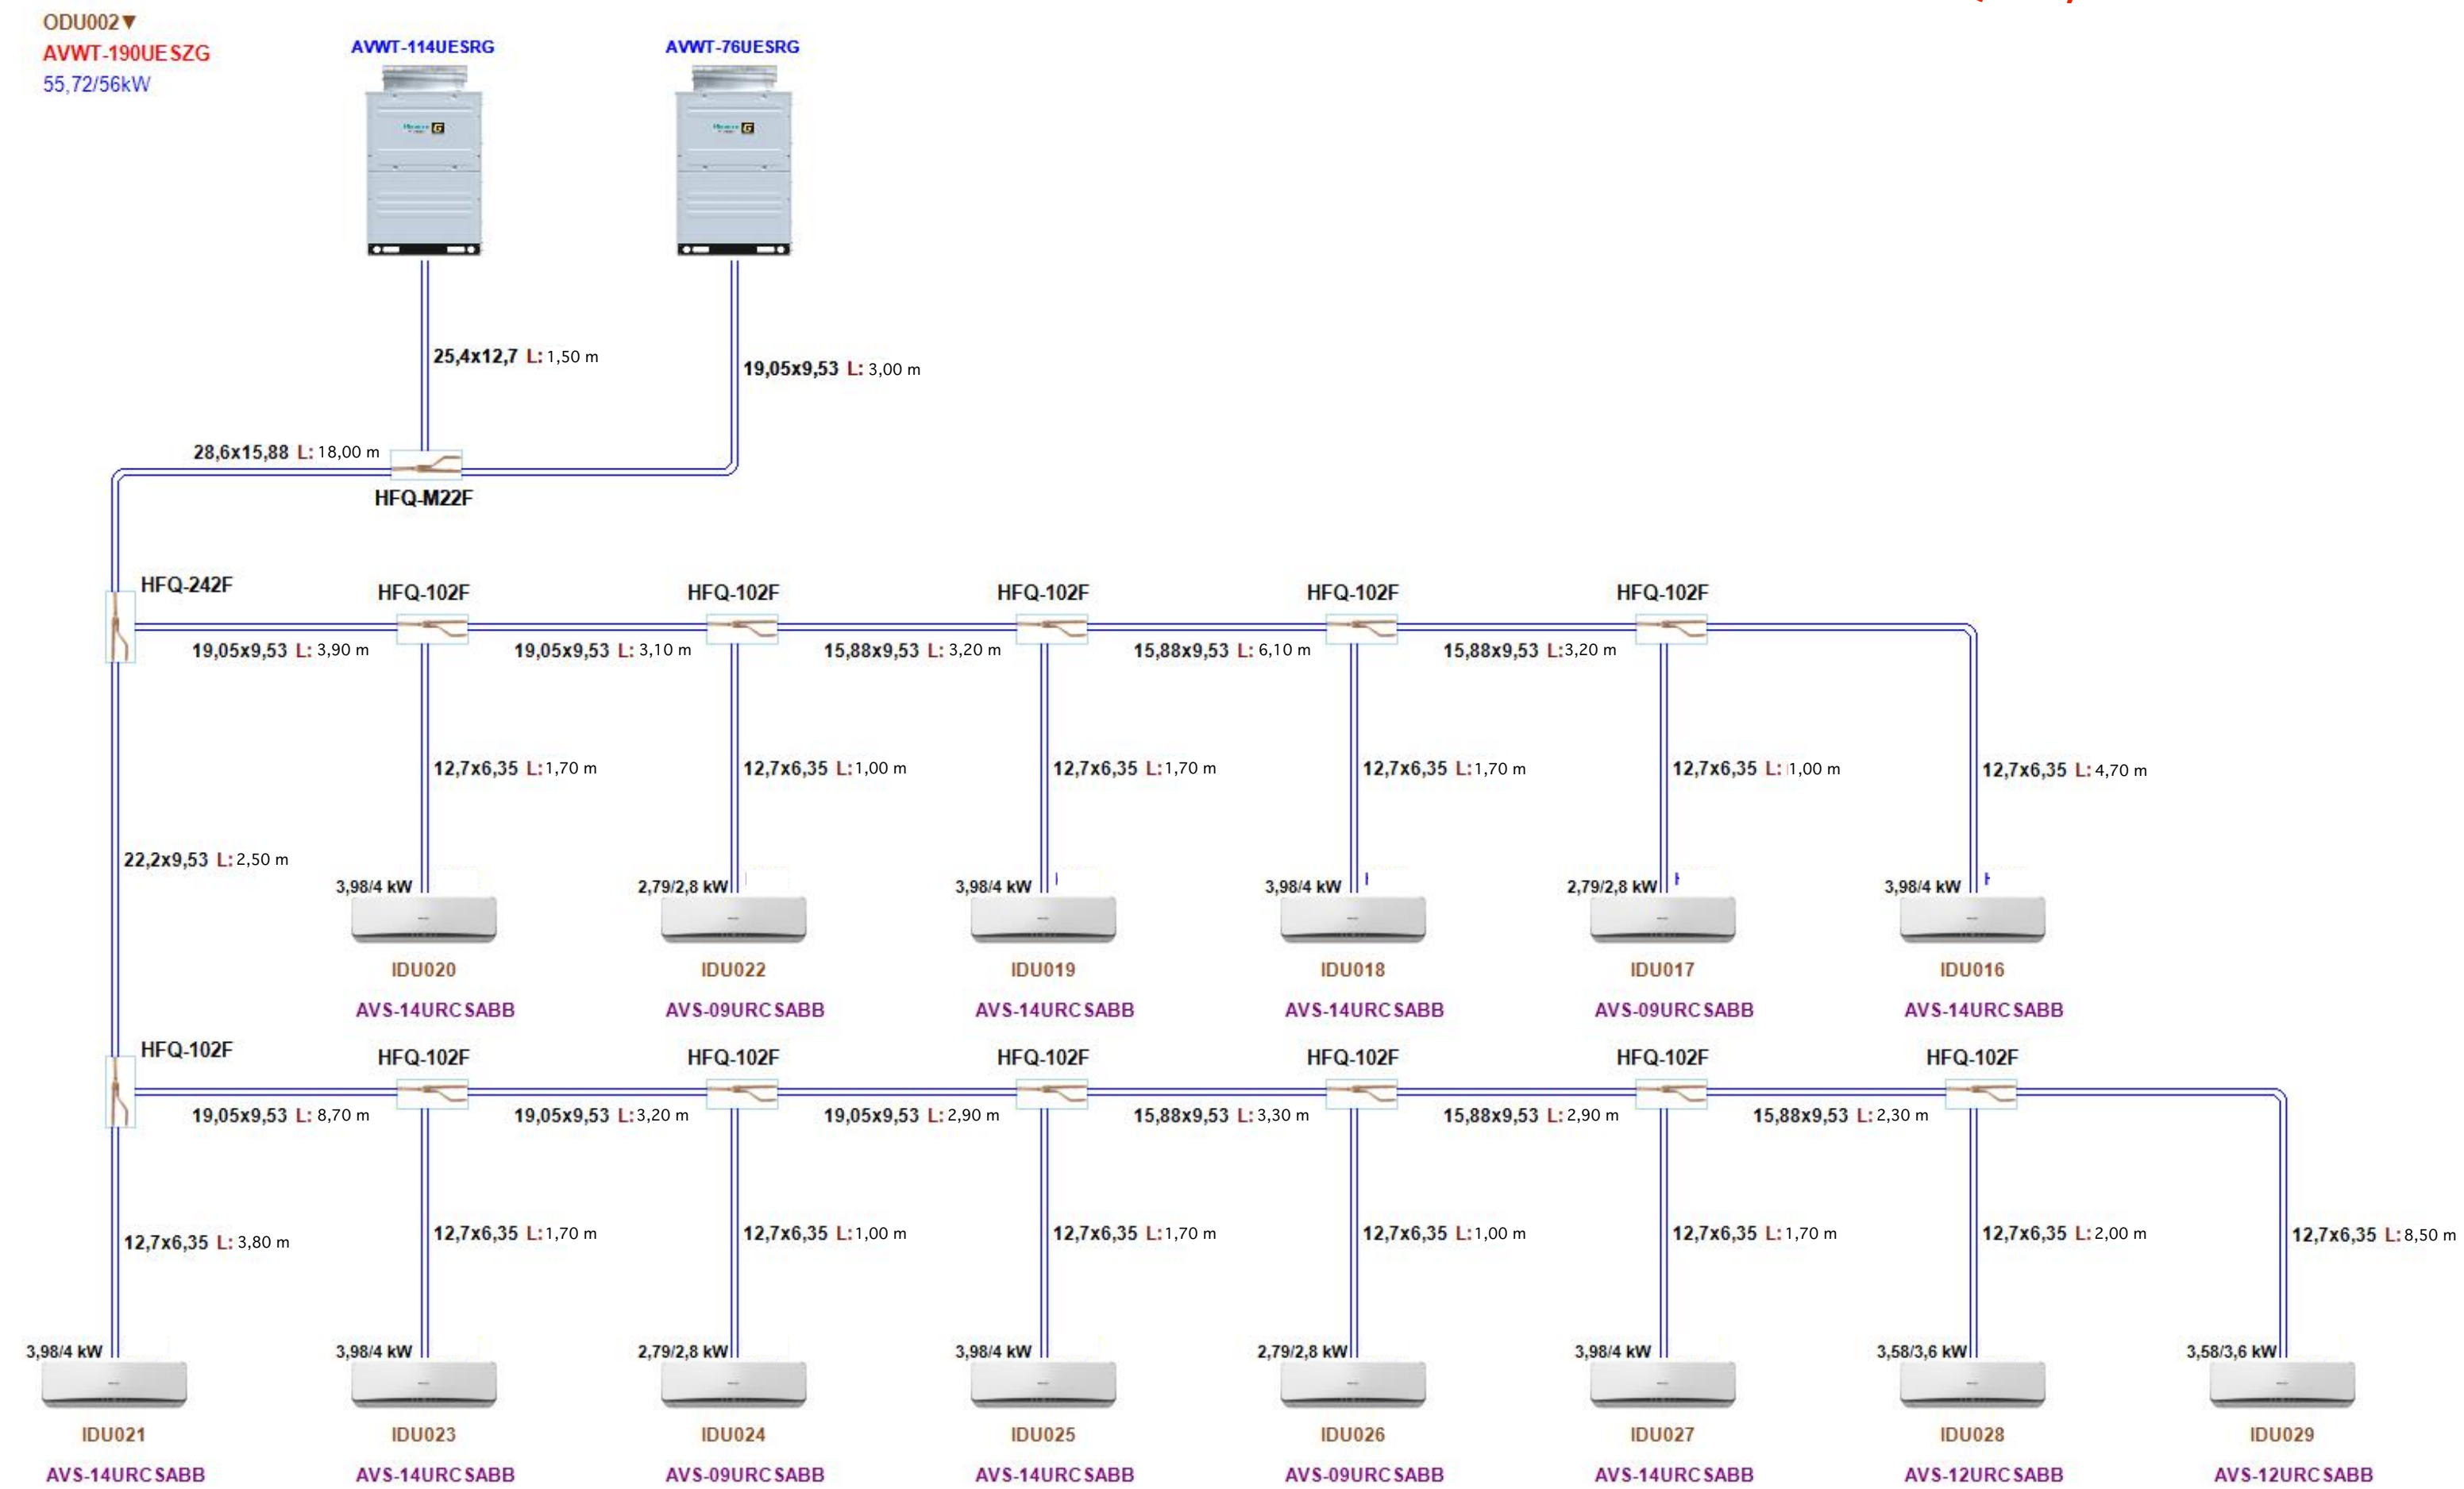


SCHEMI IMPIANTO DI GESTIONE DELL'IMPIANTO DI CONDIZIONAMENTO


COLLEGAMENTO A CENTRALE DI GESTIONE



SOTTOIMPIANTO

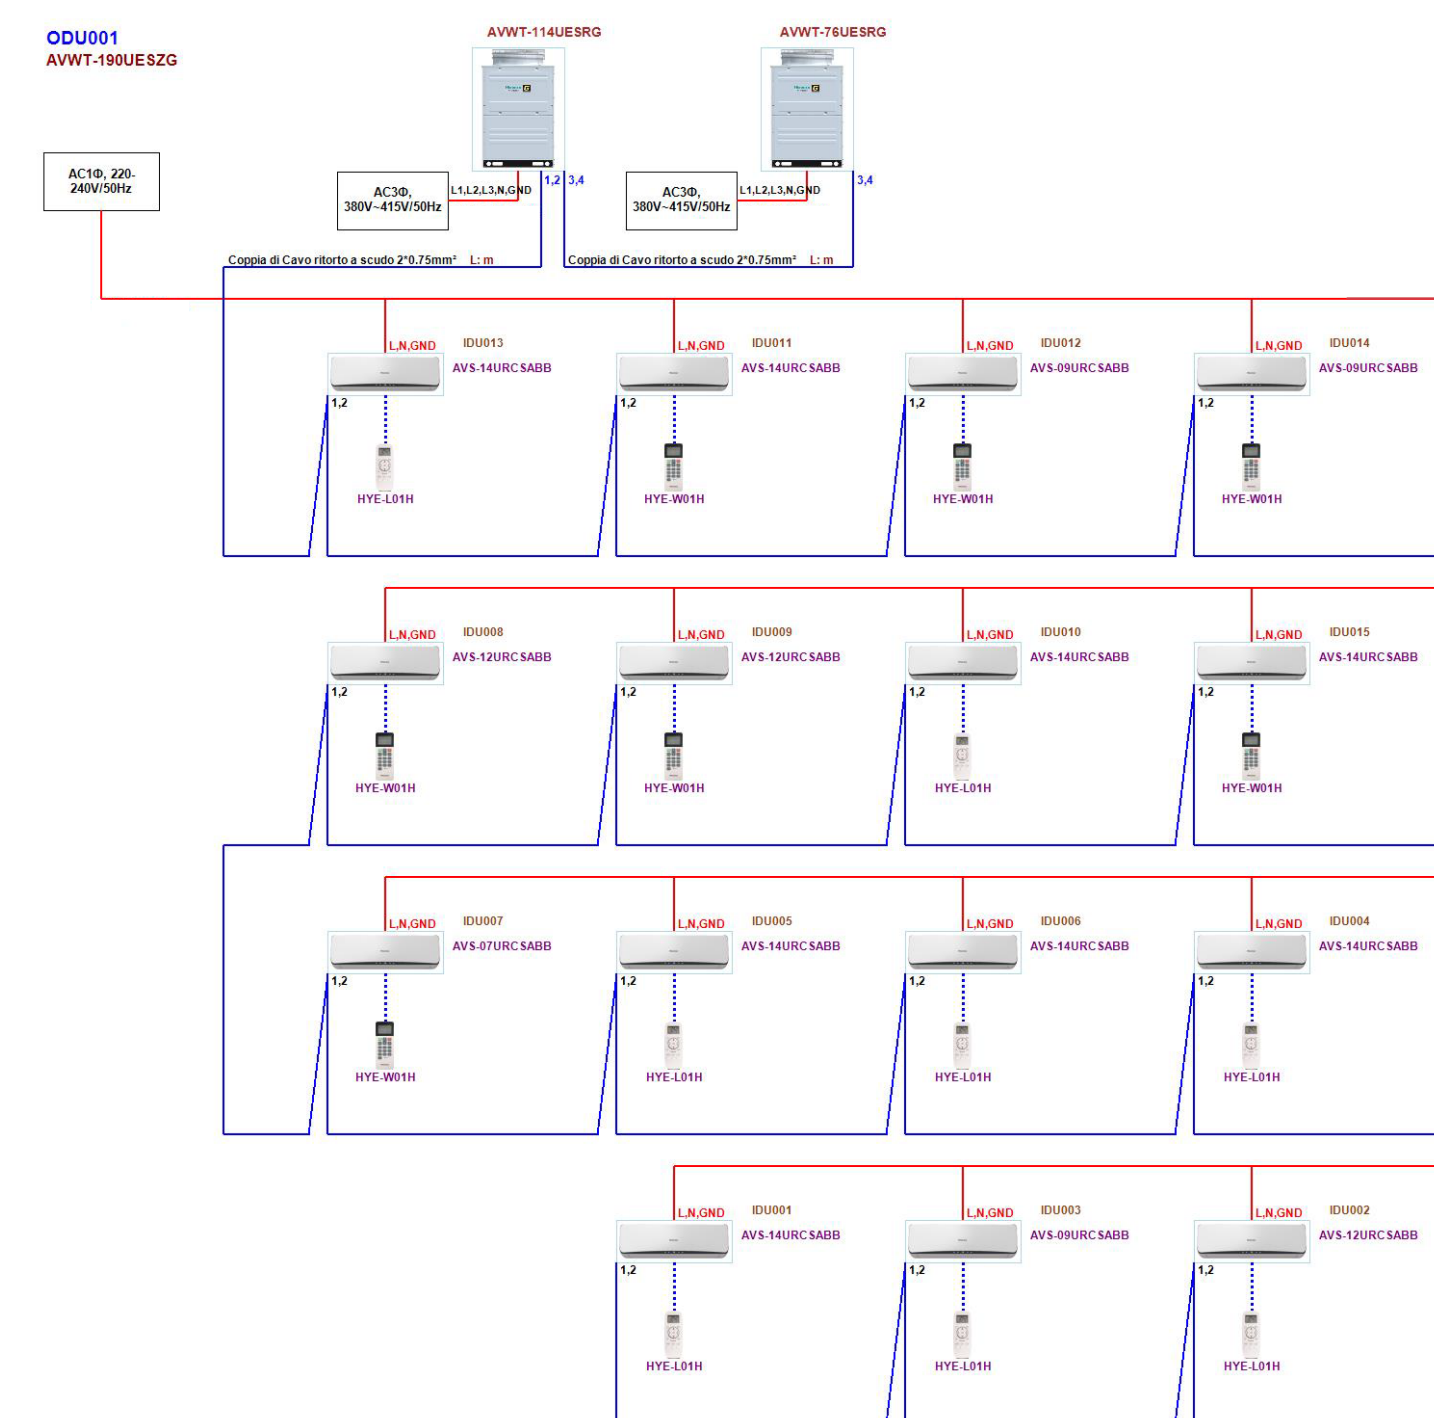

SOTTOIMPIANTO

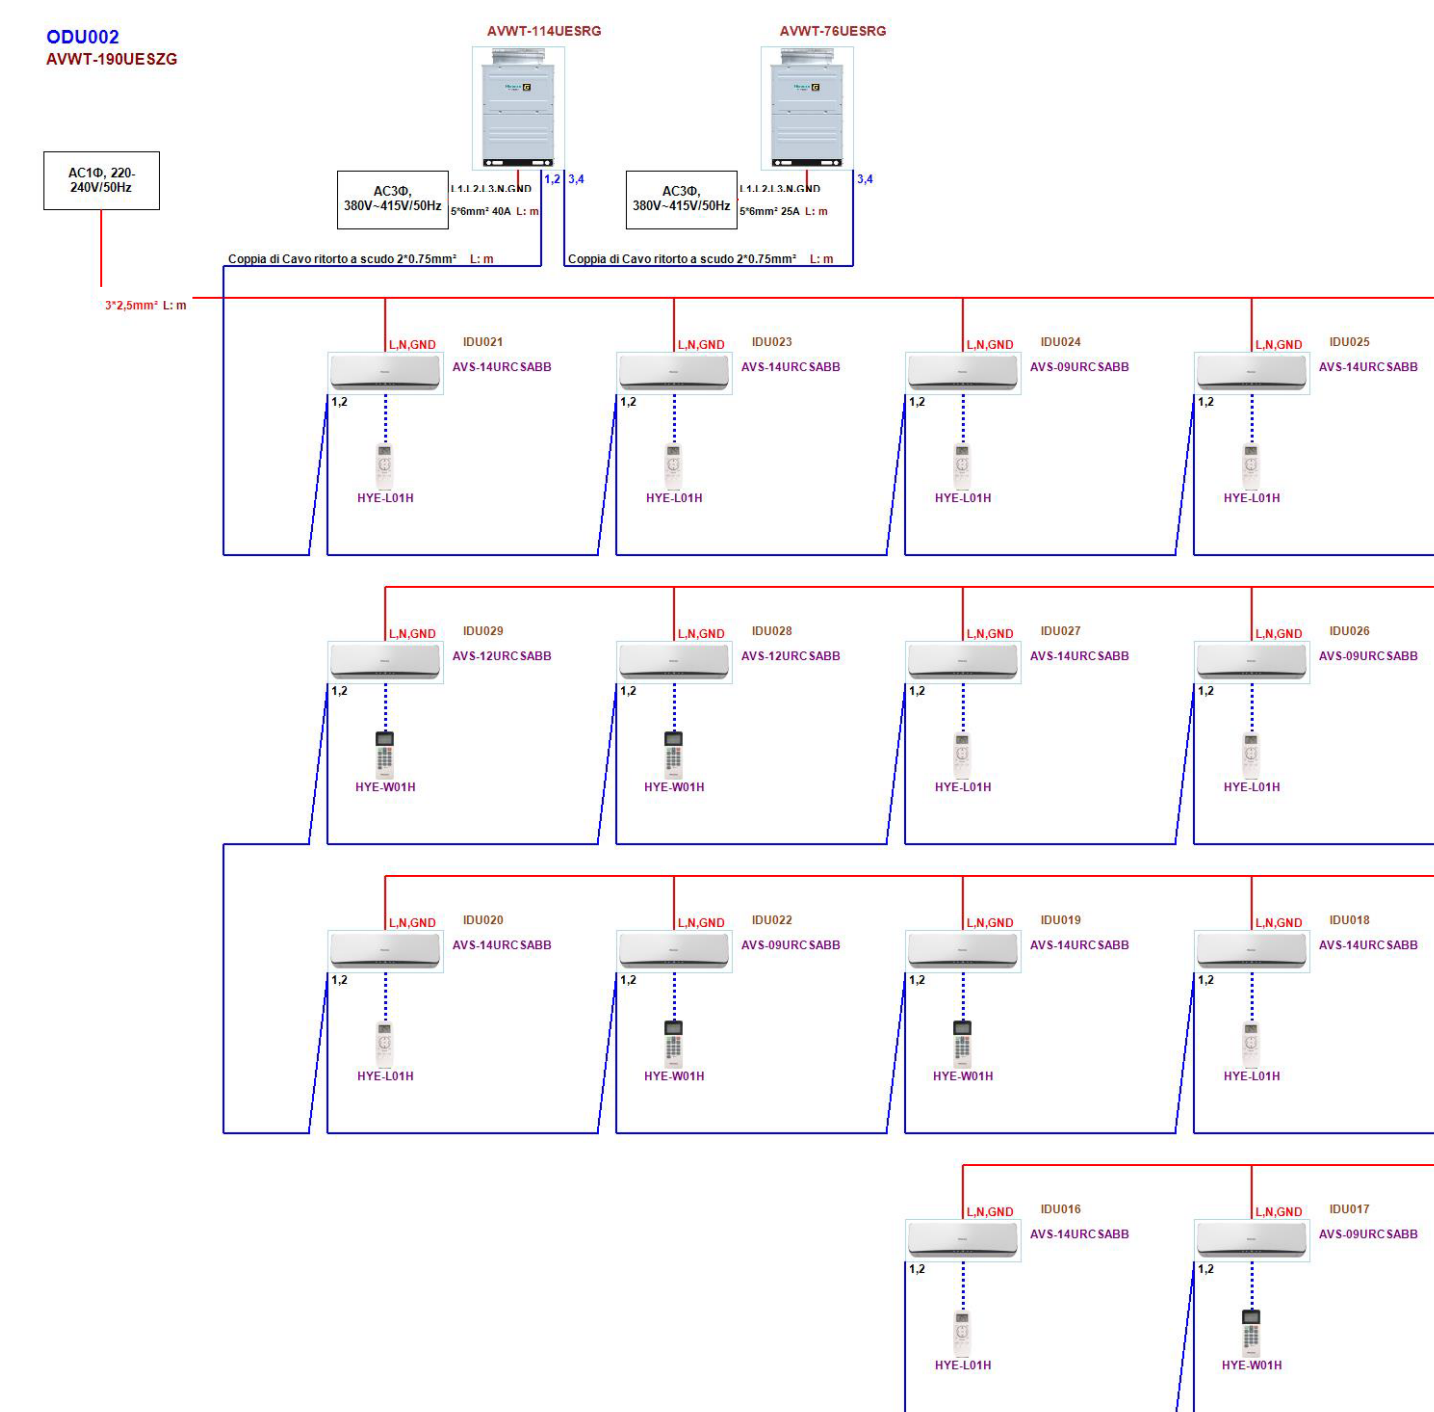

Libero Consorzio Comunale di Trapani

già Provincia Regionale di Trapani
Settore "Lavori Pubblici, Viabilità, Portualità e Patrimonio"

**PROGETTO PER LA REALIZZAZIONE I.T.C. E
MAGISTRALE "V. ALMANZA" DI PANTELLERIA
- 1° STRALCIO -**



Well Tech Engineering srl
CERTIFICATA ISO 9001
Via Dogana n°1 - 38122 Trento
Tel. 461 261784 - Fax 461 223469
Zona industriale n°120 - 92100 Agrigento
Tel. 0922 441526 - Fax 0922 441527
E-mail: info@welltechsrl.it

PROGETTISTA
Well Tech
Engineering S.r.l.
Responsabile della progettazione
Arch. Calogero BALDO
Strutture
Ing. Salvatore LOMBARDO

Il Responsabile del Procedimento
Arch. Antonino GANDOLFO

CAPITOLIO		IMPIANTI DI CONDIZIONAMENTO Schema impianto di condizionamento				PROGETTO W T 1 1 9 1 Scale Formato A1/Al 1:100		
TITOLO DELLA TAVOLA								
EDIZ.	REV.	DATA	DESCRIZIONE	DIS.	CONTR.	APPR.	FILE ARCHIVIO	
A	0	FEBBRAIO 2018	PROGETTO ESECUTIVO	D.G.	L.S.	C.B.	WT19H1C5_PC9	

PROGETTO ESECUTIVO