
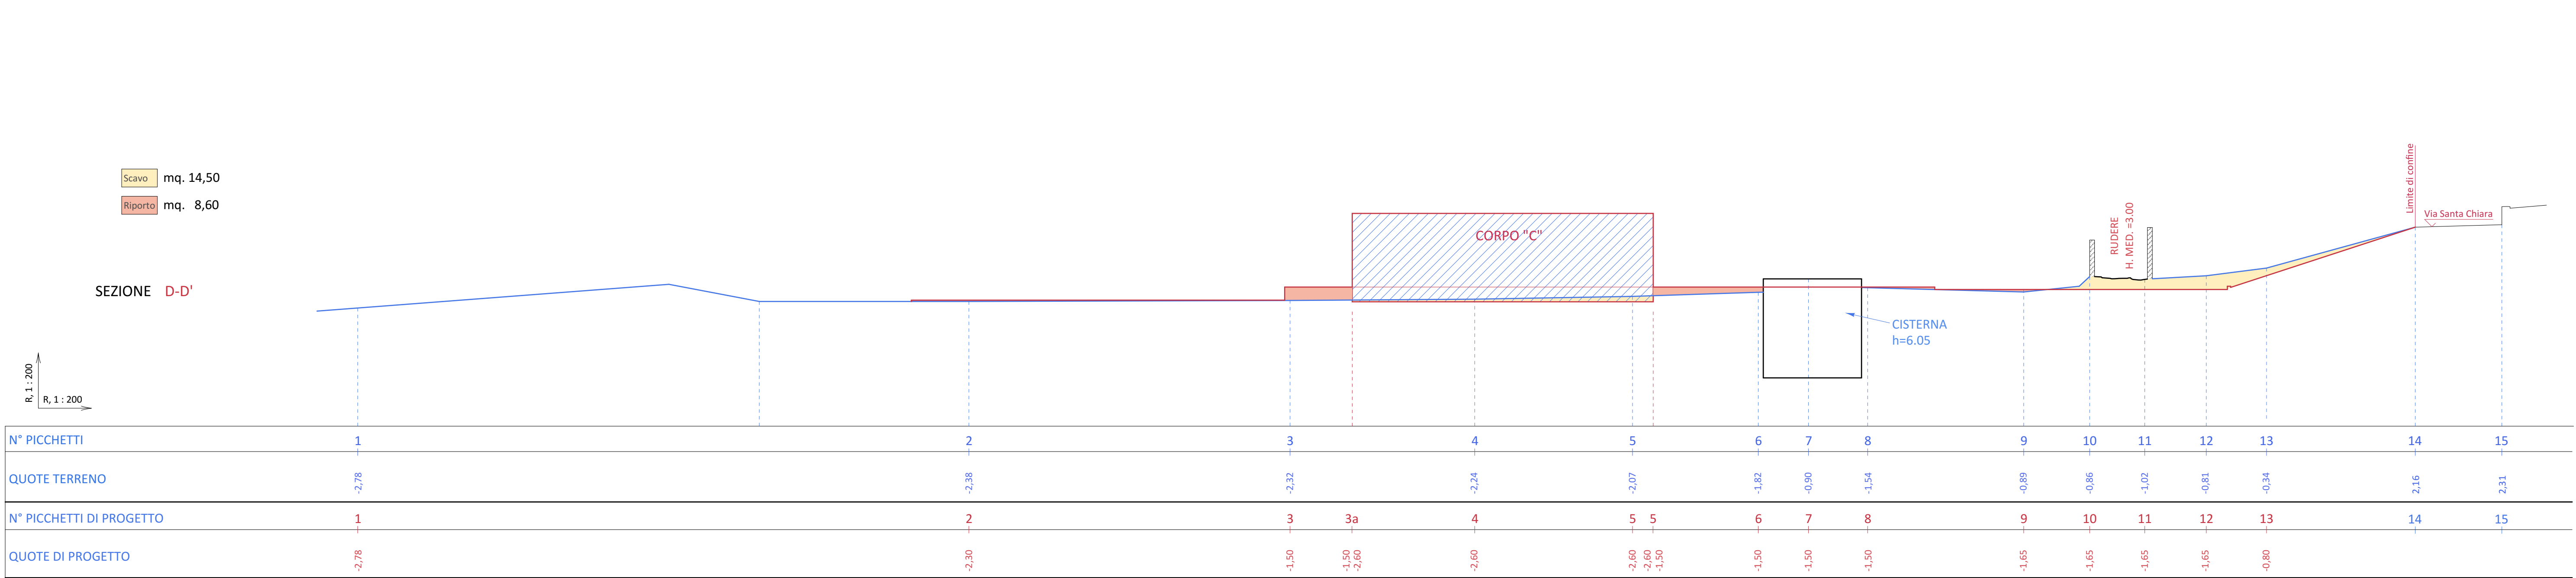
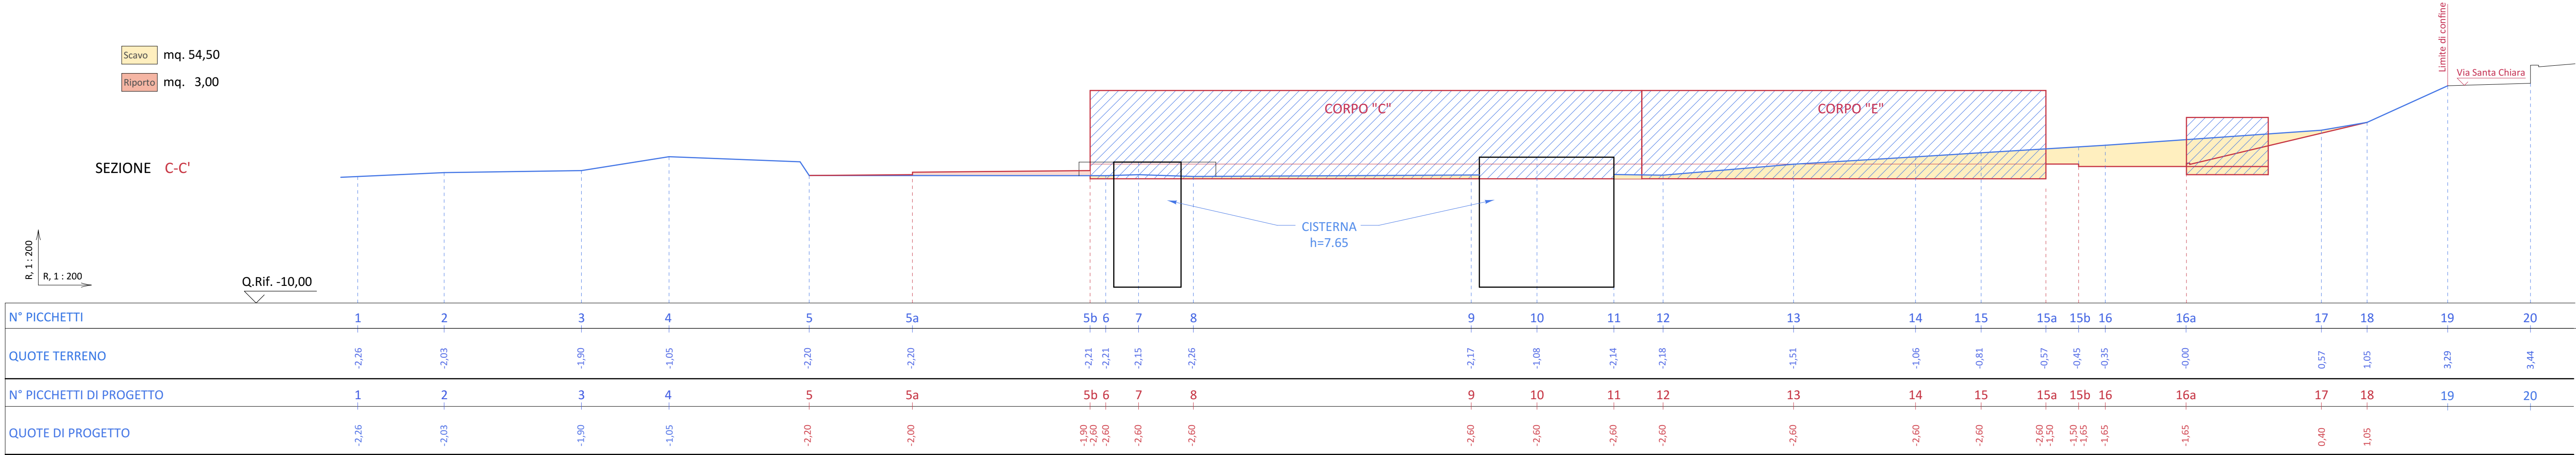
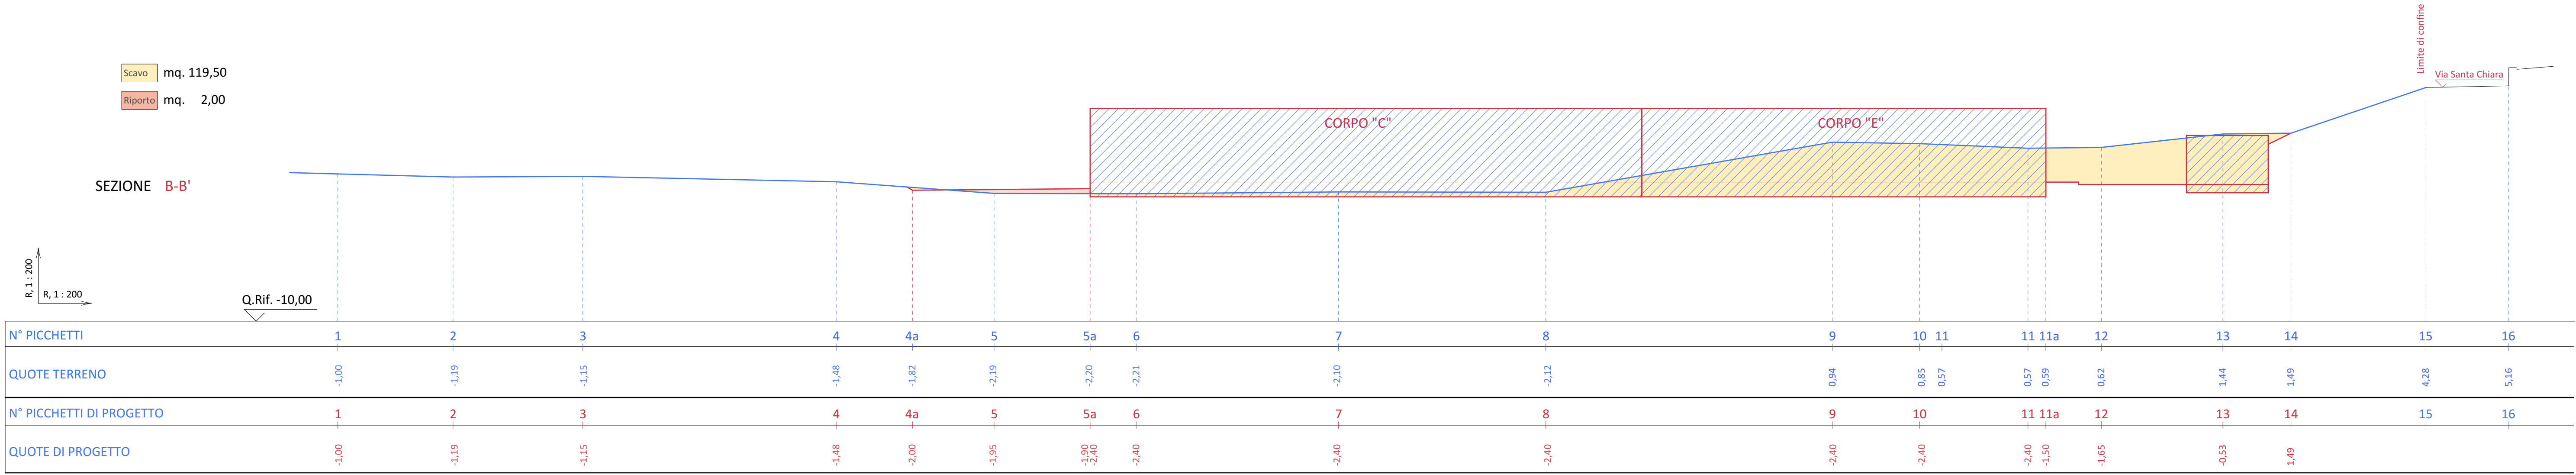
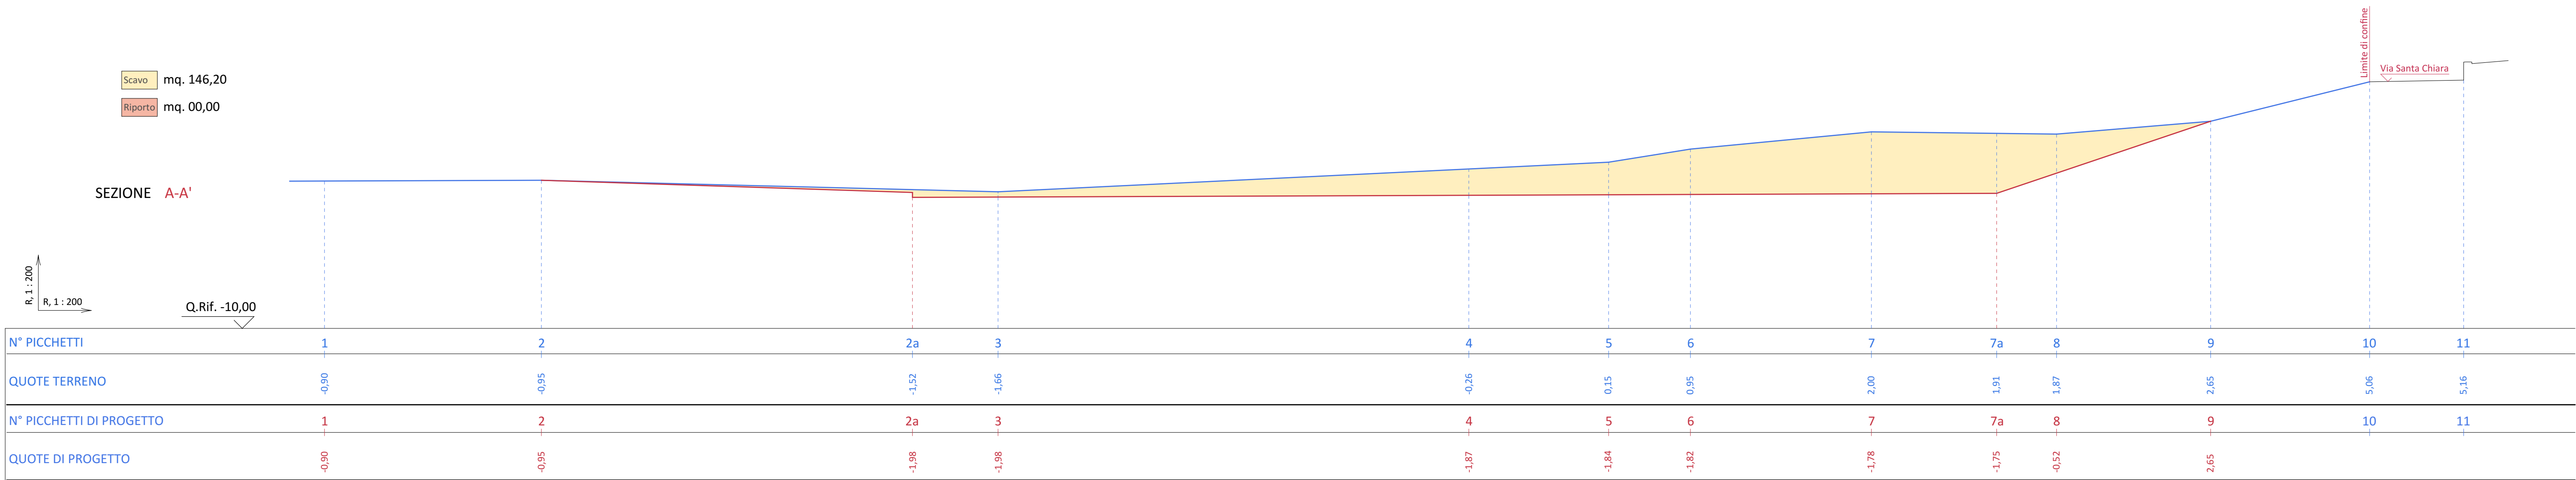
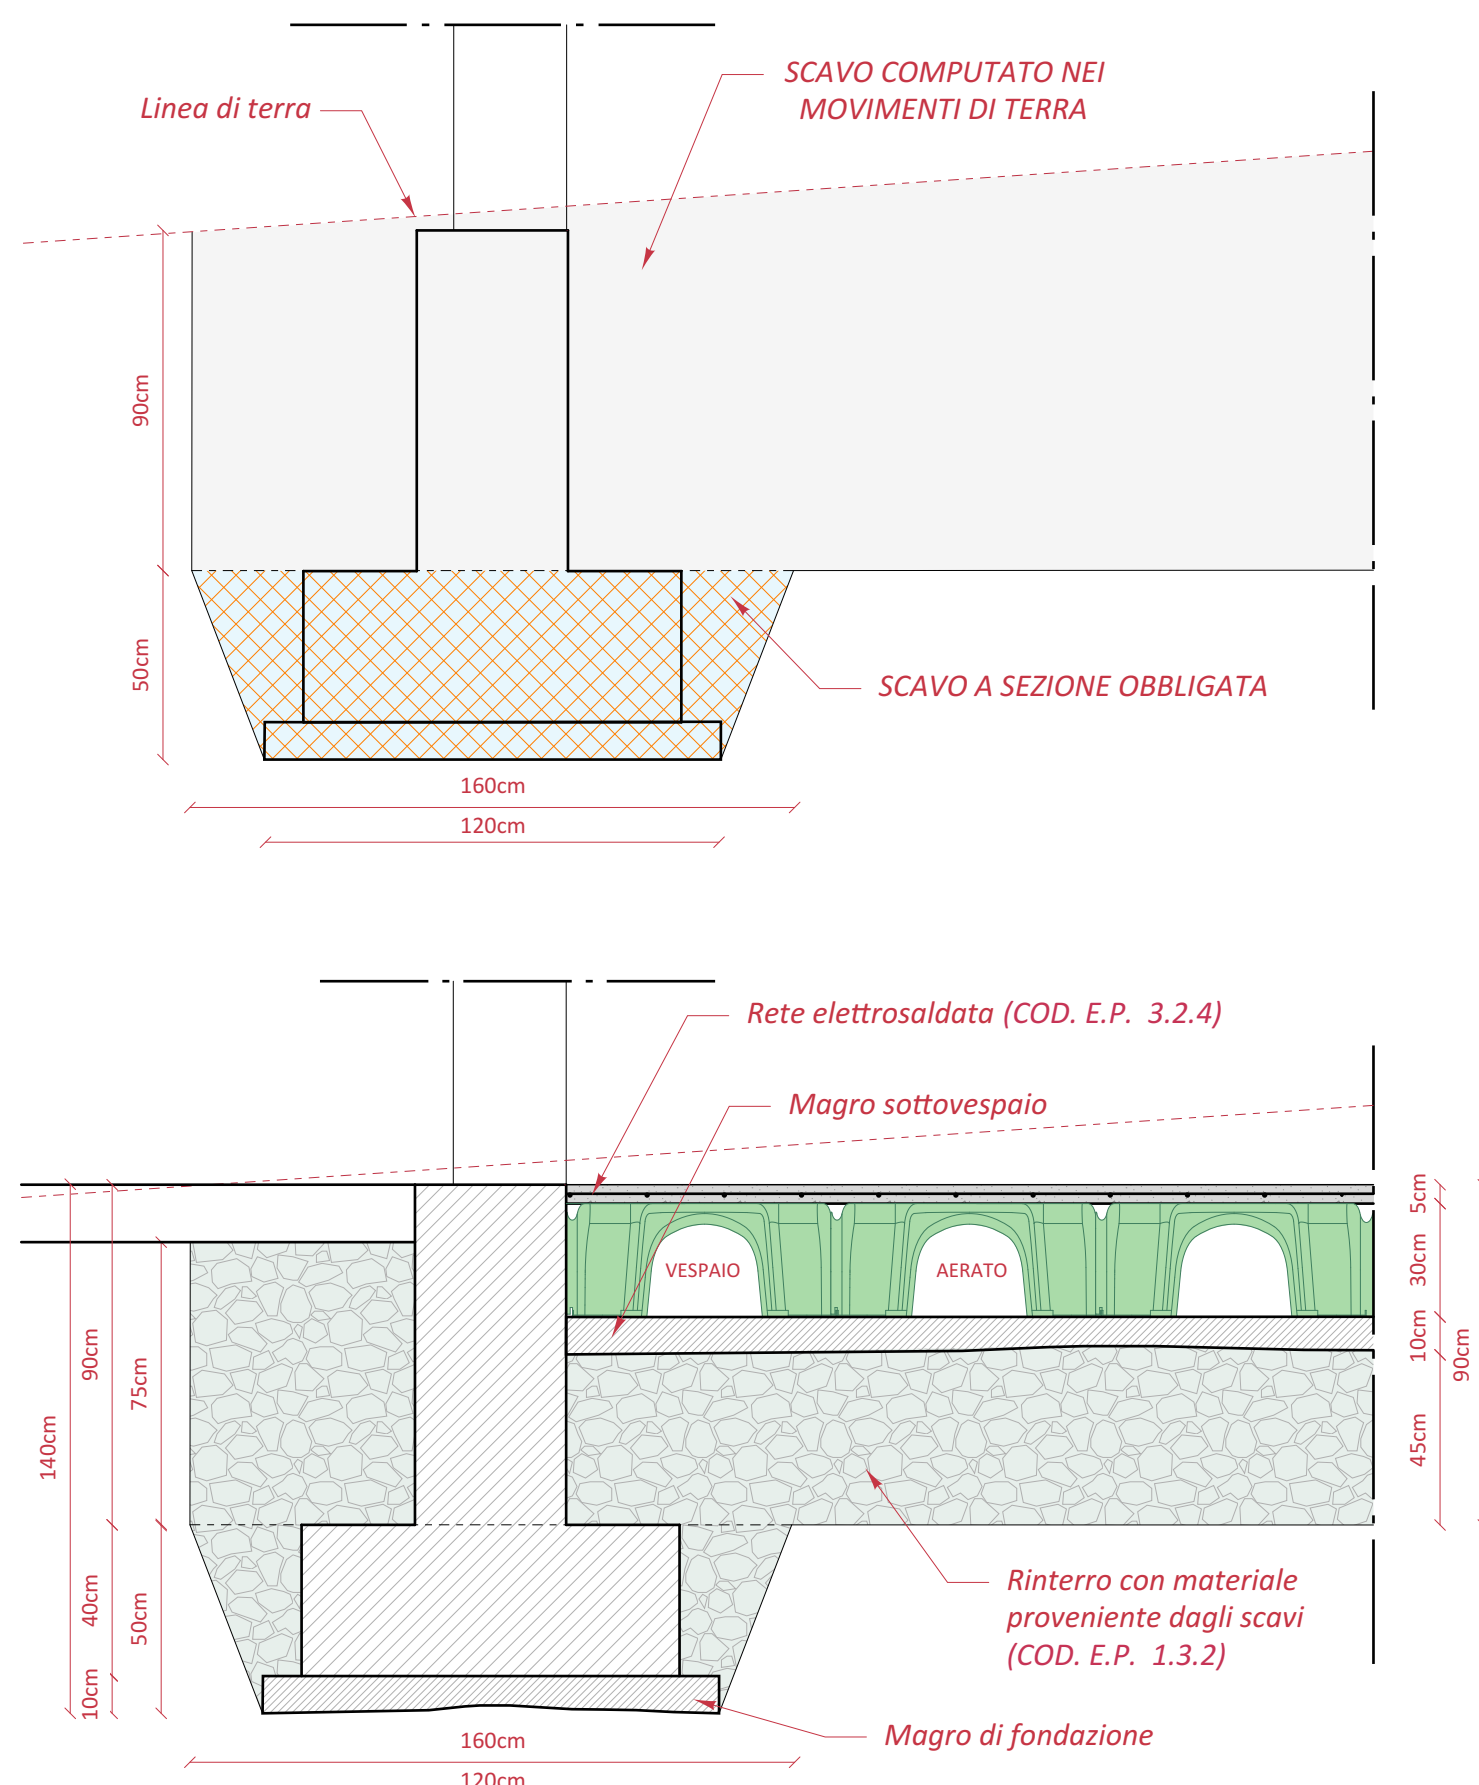


EDIFICIO DI PROGETTO
RILEVATO CON IDONEO MATERIALE PROVENIENTE DAGLI SCAVI
(COD. E.P. 1.5.4)
EDIFICI E RUDERI DA DEMOLIRE
(COD. E.P. 1.3.2)

NB - CISTERNE DA RIEMPIRE (con cls ciclopico Rif. art. E.P. - PP.15)
Dalla n° 1 alla n° 6 (complessivi mc. 1.503,00)

N° Sez	Superficie		Elementi per il calcolo				Volume	
	Scavo mq	Riparto mq	Superficie media		Distanza mt	Scavo mc	Riparto mc	
			Riparto mq	Riparto mq				
G-G'	0,00	0,00	73,10	1,00	4,00	292,40	4,00	
A-A'	146,20	0,00	132,85	1,00	11,65	1547,70	11,65	
B-B'	119,50	2,00	133,50	2,00	18,00	621,00	104,40	
C-C'	54,50	3,00	87,00	2,50	12,00	1044,00	30,00	
D-D'	14,50	8,60	34,50	5,80	18,00	621,00	104,40	
E-E'	54,00	2,30	34,25	0,00	15,10	517,18	0,00	
F-F'	46,00	5,80	50,00	4,05	12,00	600,00	48,60	
G-G'	1,60	16,40	23,80	11,10	15,40	366,52	170,94	
TOTALE						4.988,80	369,59	

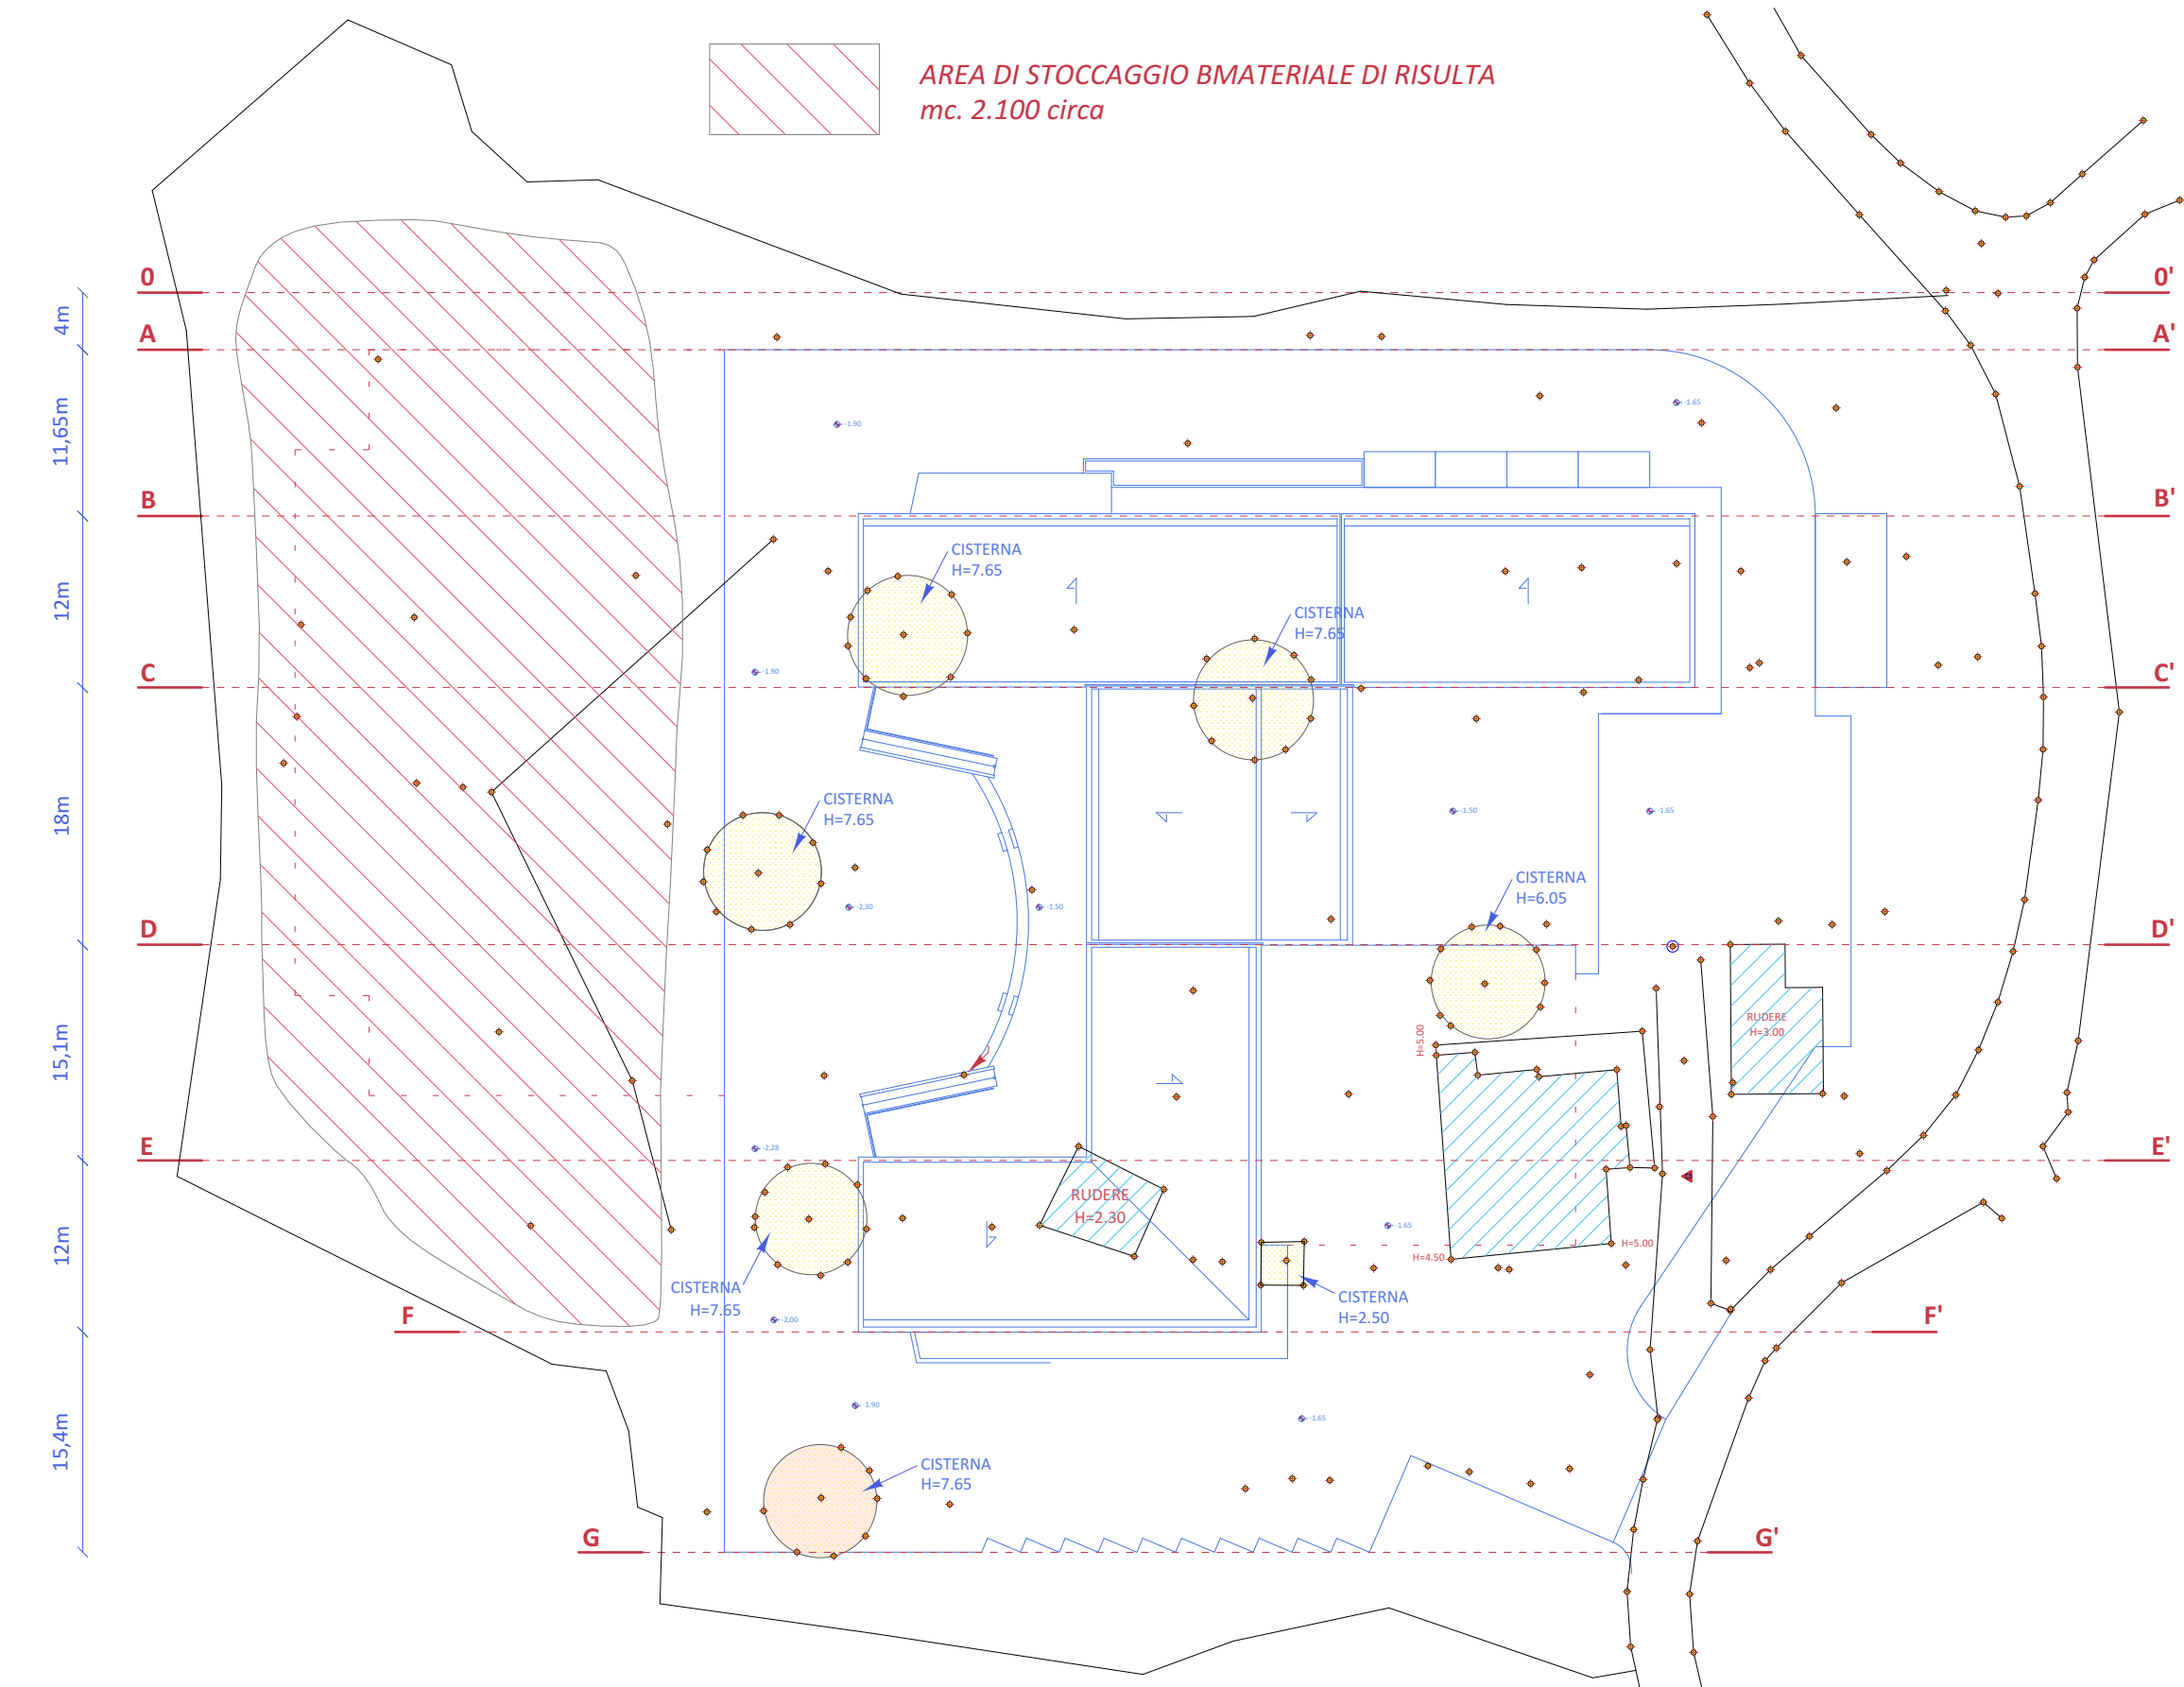

Libero Consorzio Comunale di Trapani
già Provincia Regionale di Trapani
Settore "Lavori Pubblici, Viabilità, Portualità e Patrimonio"

**PROGETTO PER LA REALIZZAZIONE I.T.C. E
MAGISTRALE "V. ALMANZA" DI PANTELLERIA
- 1° STRALCIO -**

Well Tech Engineering srl
CERTIFICATA ISO 9001
Via Dugina n° 1 - 91122 Trapani
Tel. 091 261784 - Fax 091 224469
Zona industriale n° 129 - 92090 Agrigento
Tel. 0923 441235 - Fax 0923 441577
E-mail: info@welltech.it

PROGETTISTA
Well Tech
Engineering S.r.l.
Responsabile della progettazione:
Arch. Calogero BALDO
Struttura:
Ing. Salvatore LOMBARDI

Il Responsabile del Procedimento
Arch. Antonino GAMBOLLO

CAPITOLIO
TITOLO DELLA TAVOLA
Pianimetria, profili e calcoli movimenti di terra

DATA
FEBBRAIO 2018

DESCRIZIONE
PROGETTO ESECUTIVO

DIS. CONTR. APR. FILE ARCHIVIO
D.G. L.S. C.B. WT191B04.PC9

PROGETTO
W T I 9 I B
Scala
1:200 A/0+ 04

PROGETTO ESECUTIVO