


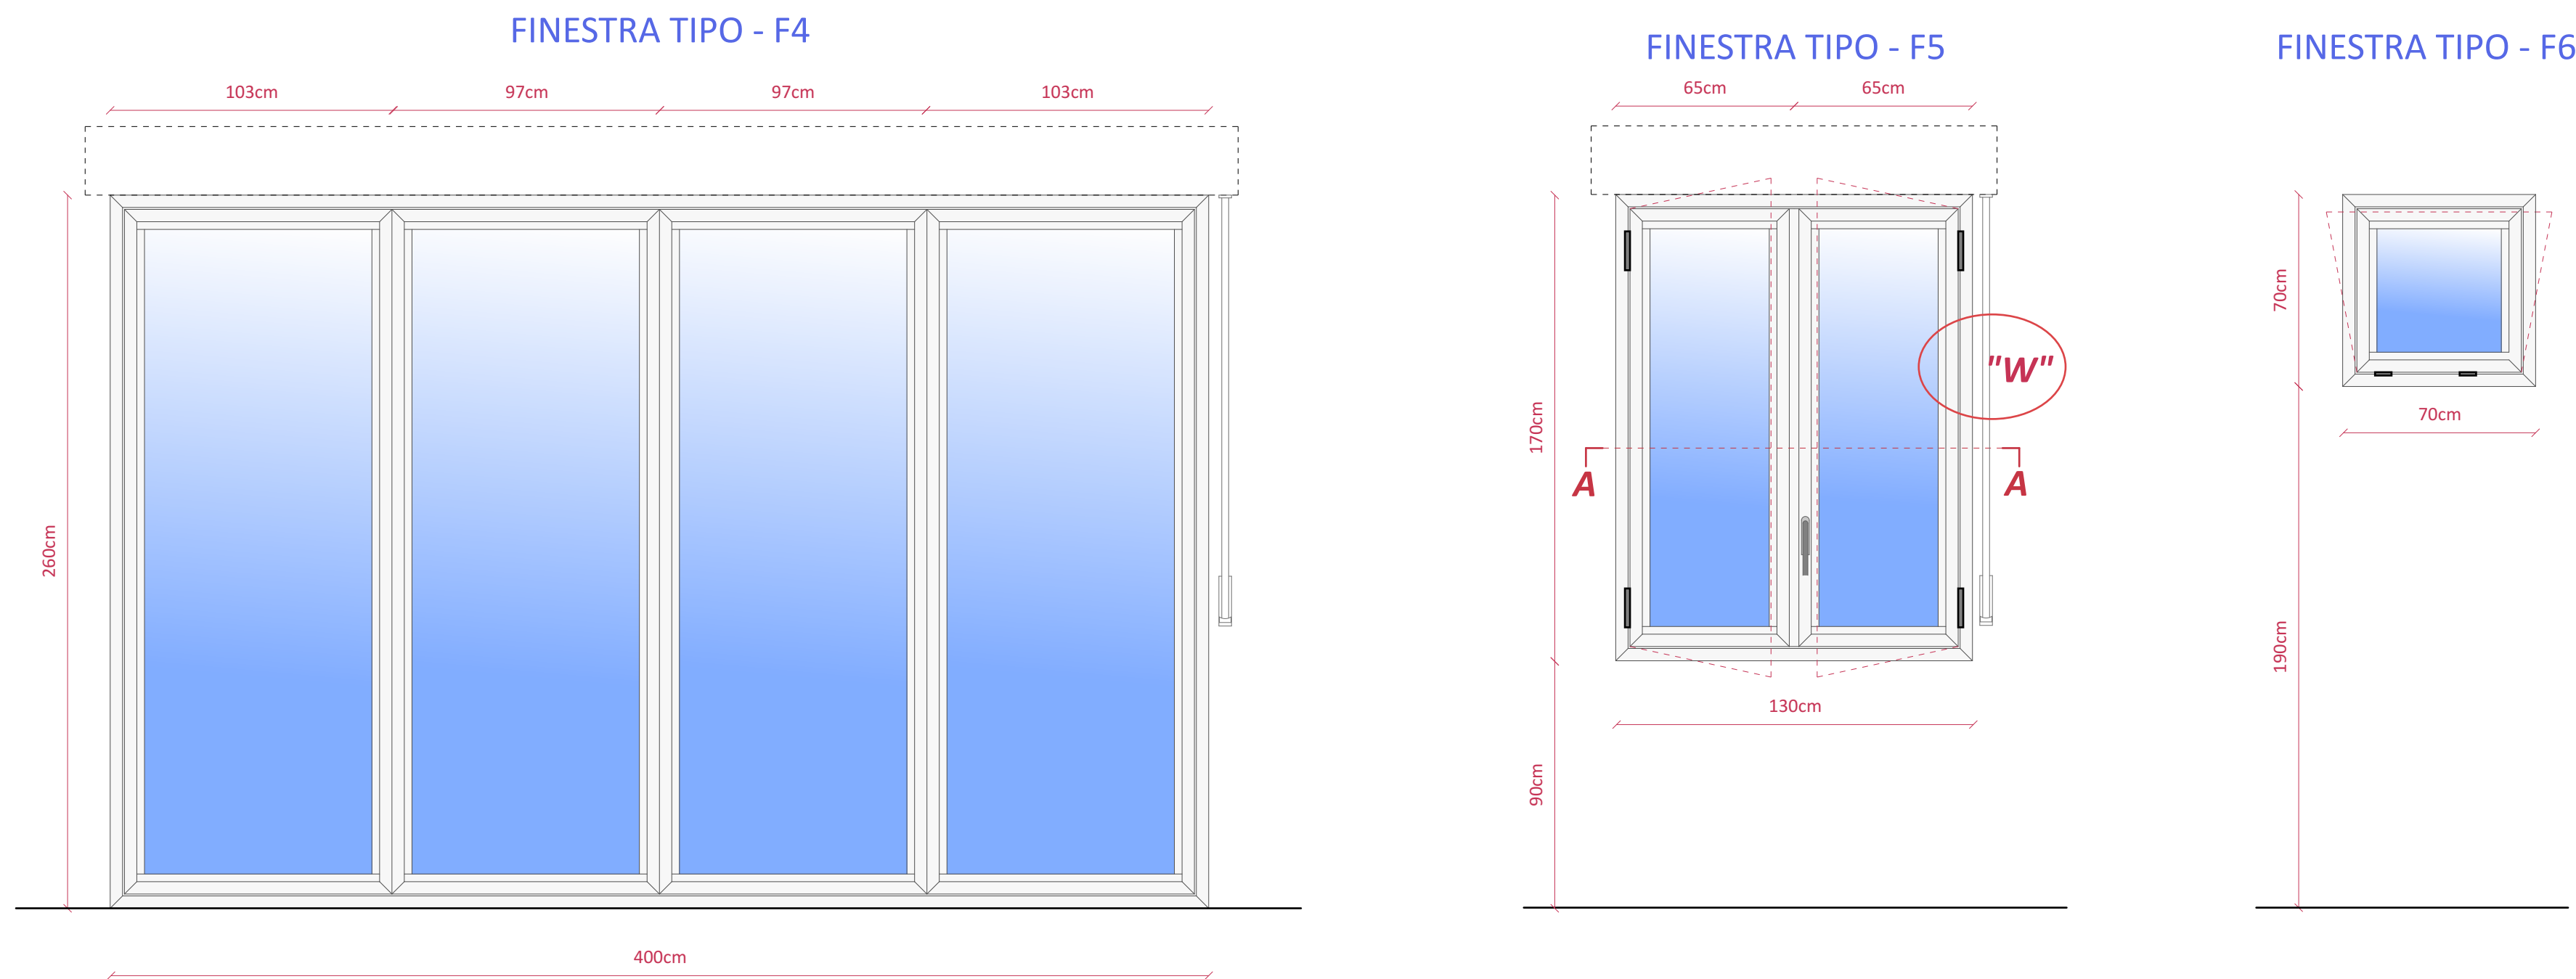


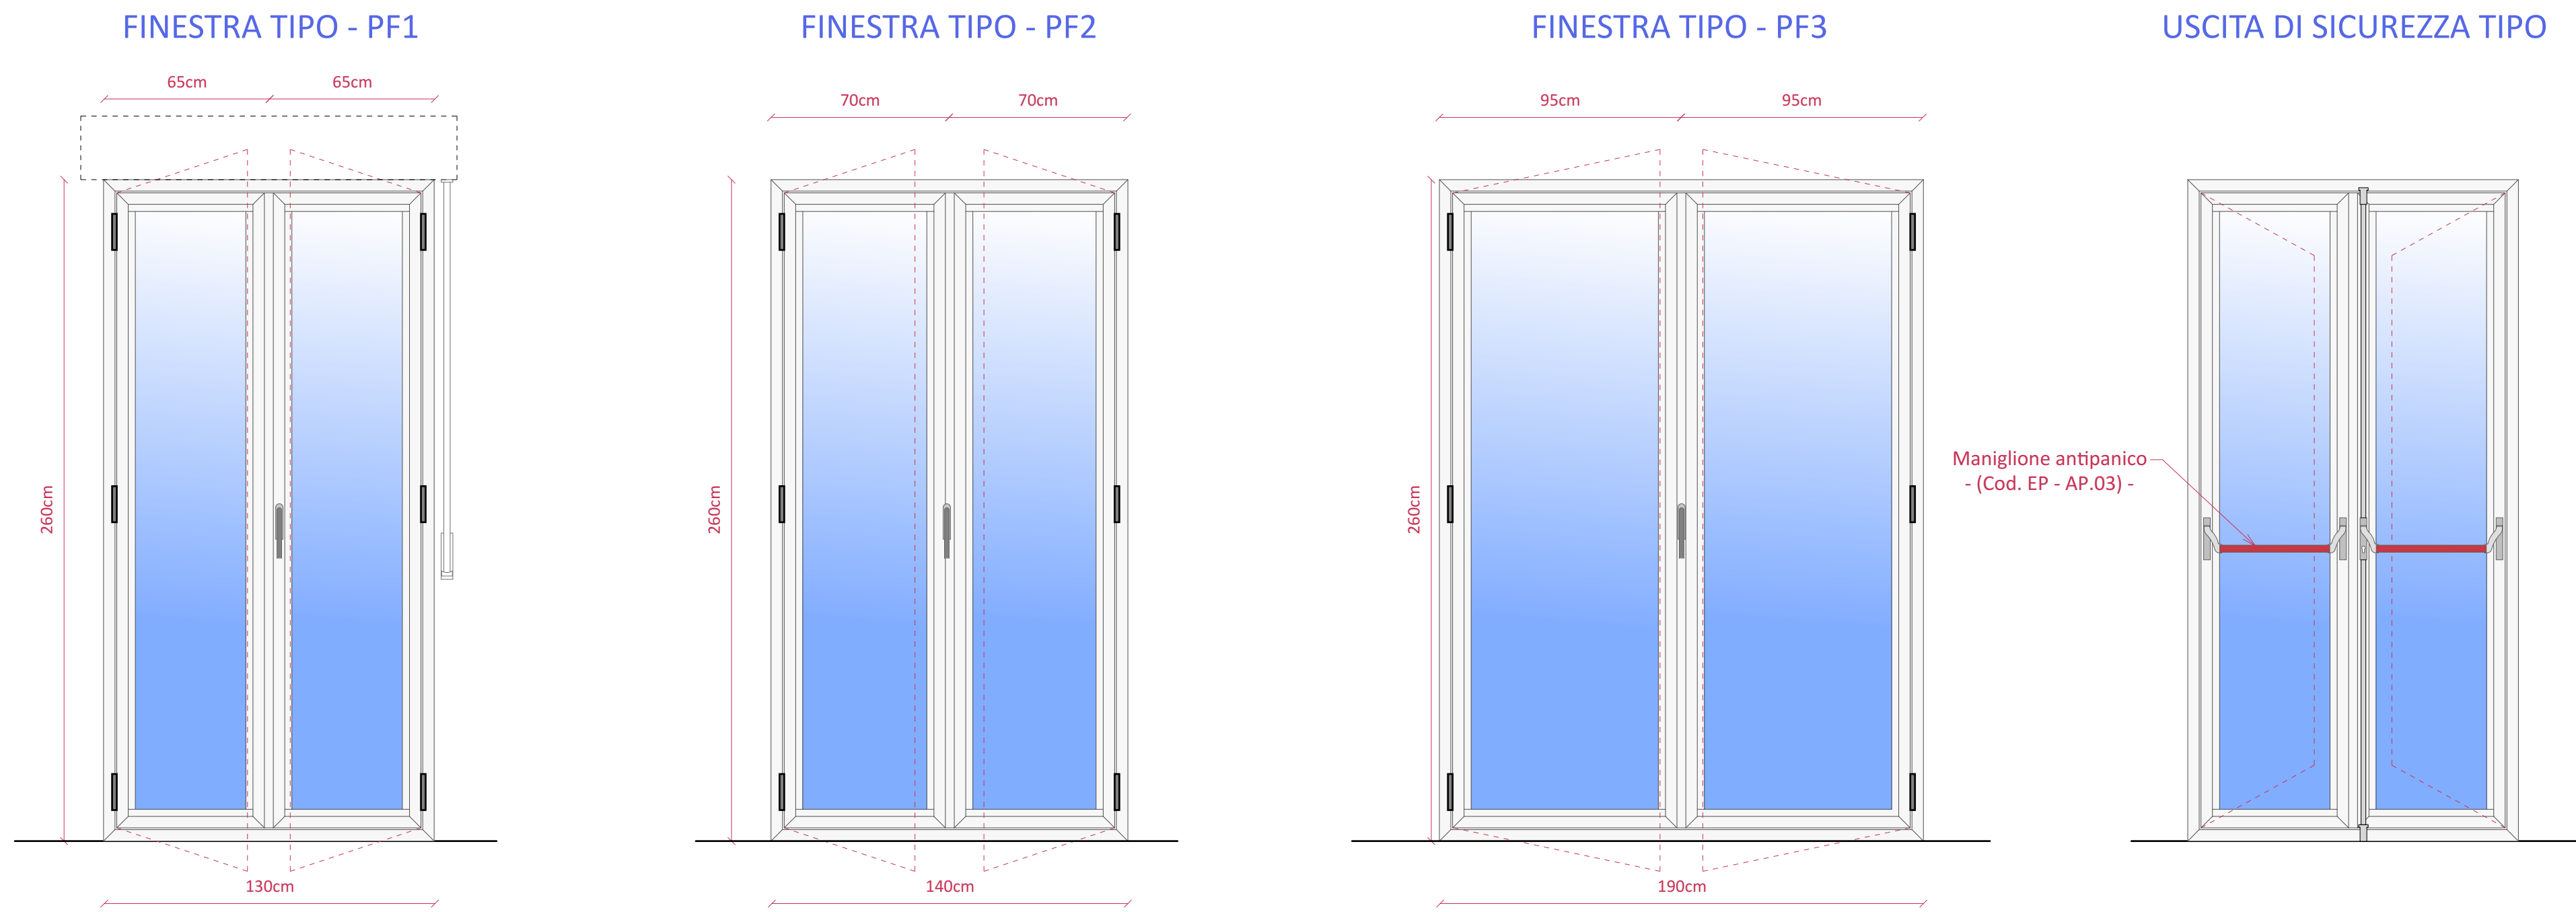


ABACO E PARTICOLARI VISIVE INTERNE IN ALLUMINIO
- (Cod. EP - 8.1.1.1) -

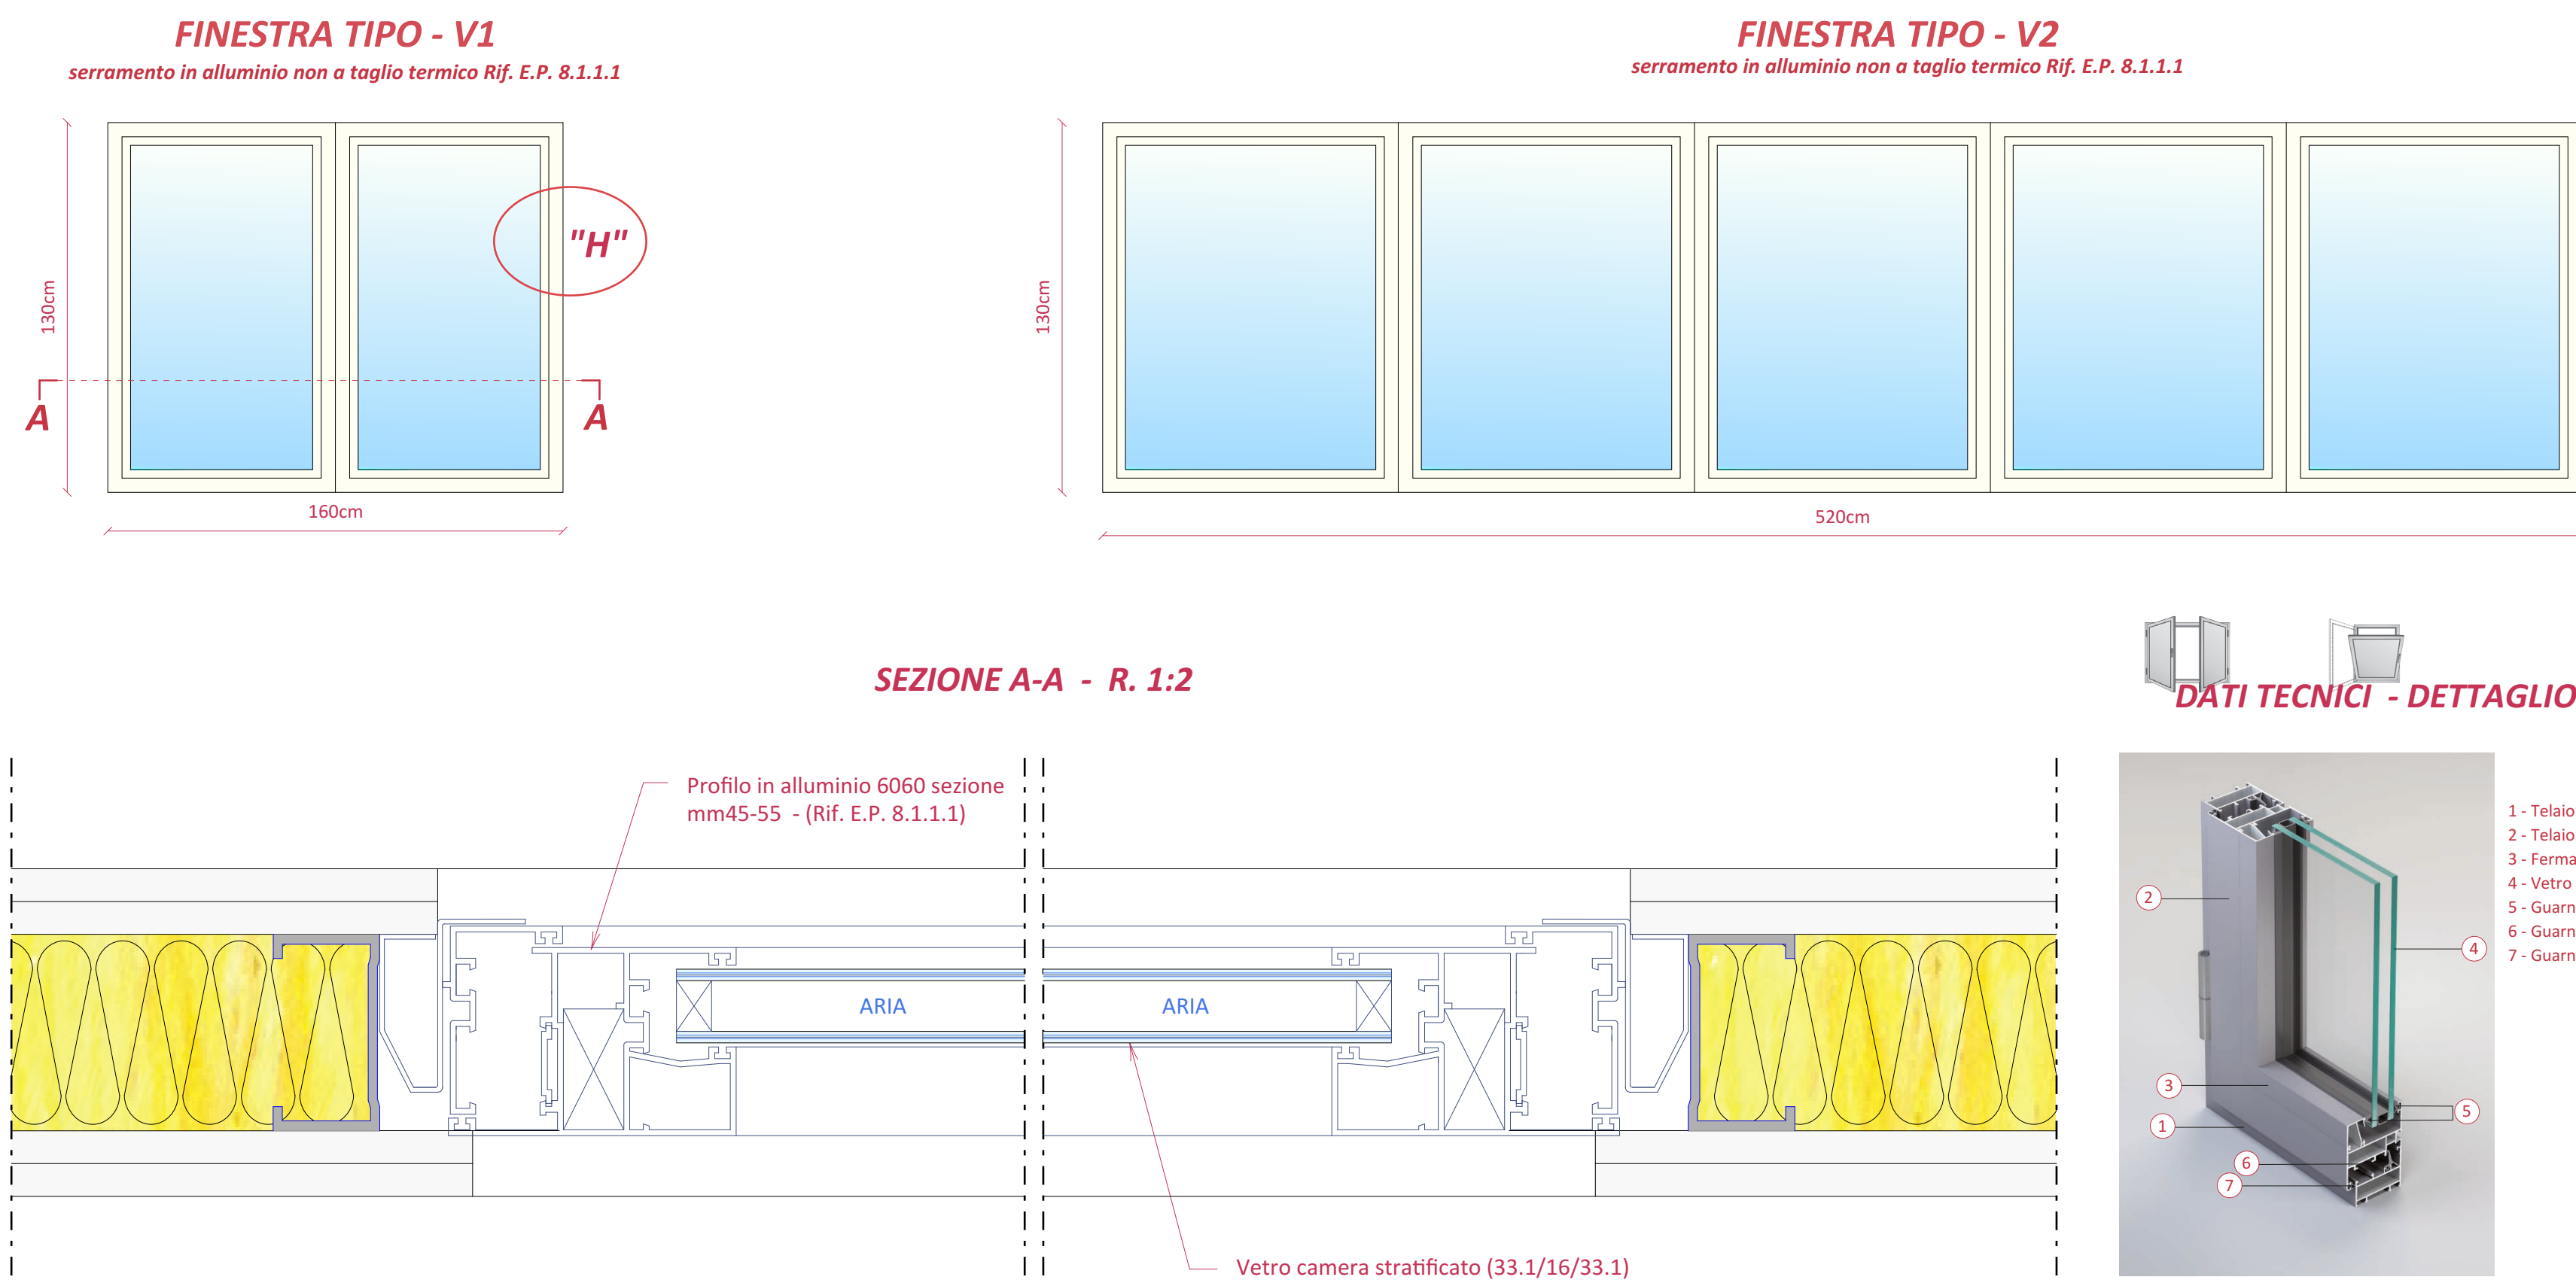

ABACO E PARTICOLARI INFISSI ESTERNI IN PVC - (Cod. EP - 8.2.3.2-8.2.9.2)
TRASMITTANZA NON INFERIORE A 1,3 W/m2K

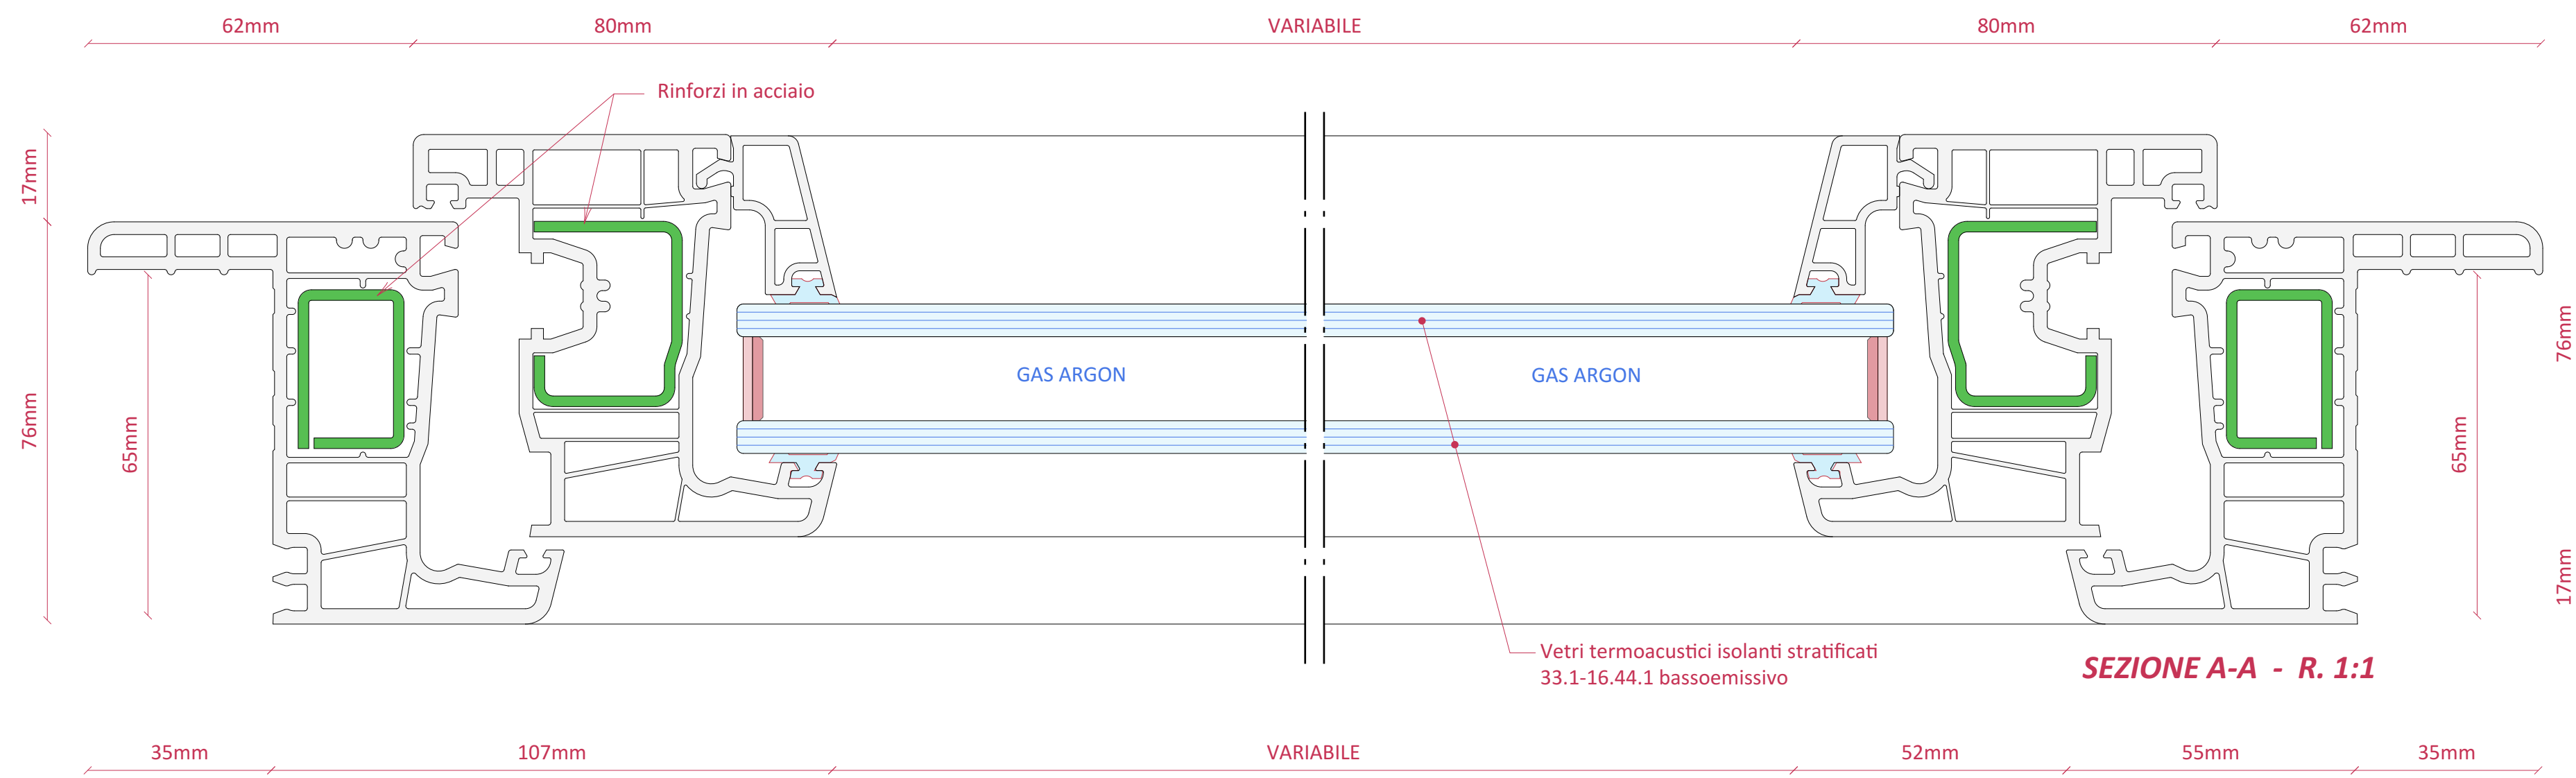


DATI TECNICI - DETTAGLIO "W"

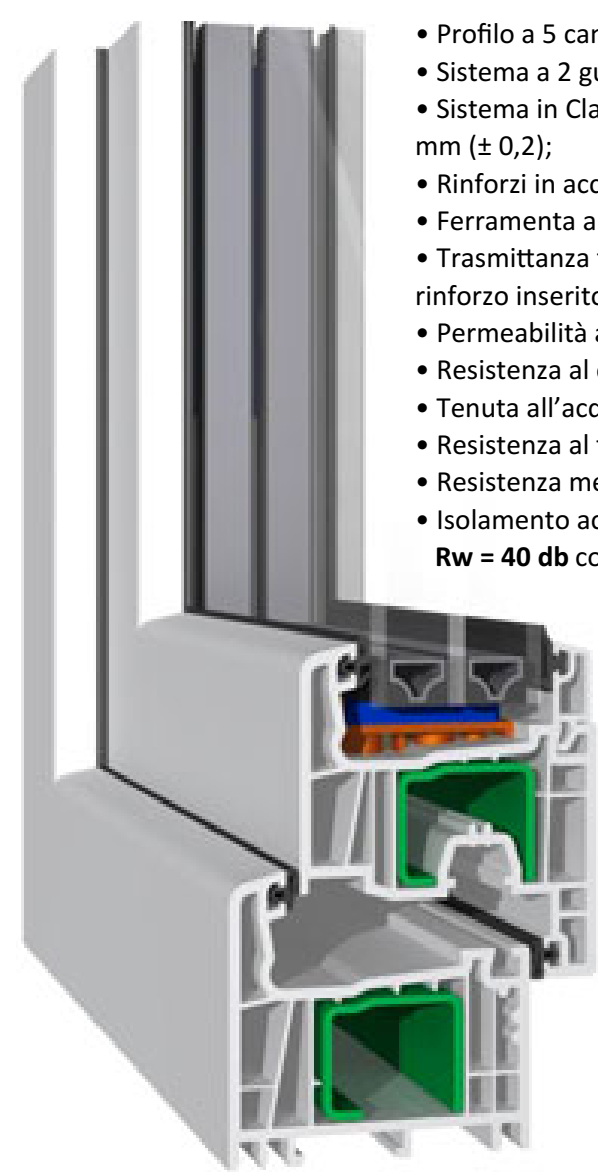


PARTICOLARE NODI - R. 1:2


PARTICOLARE NODO
ANTA APRIBILE - FINESTRE

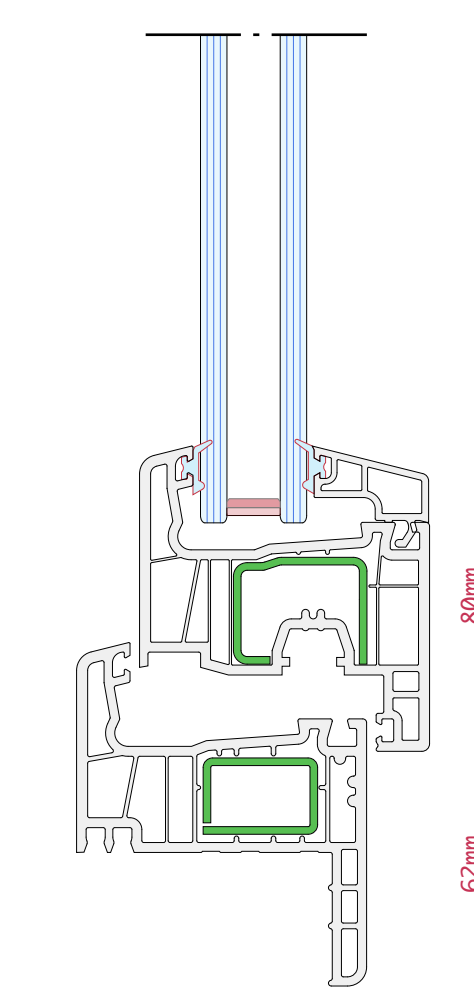

PARTICOLARE NODO
ANTA APRIBILE - PORTE

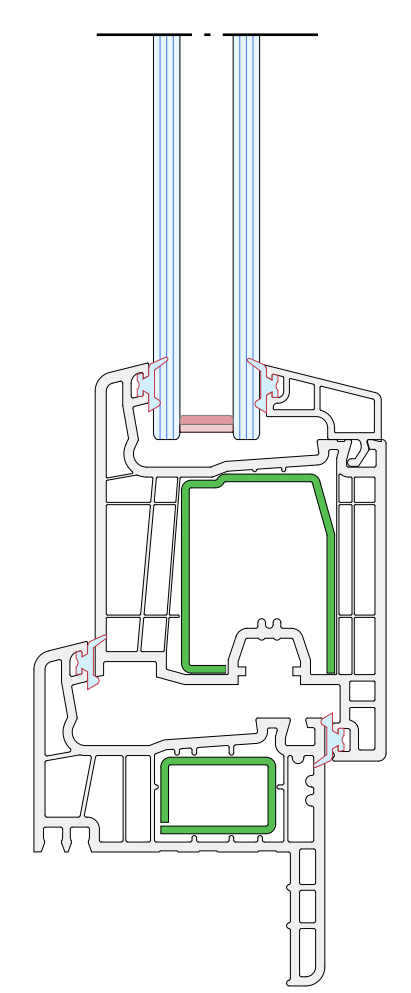

PARTICOLARE NODO
TELAIO FISSO

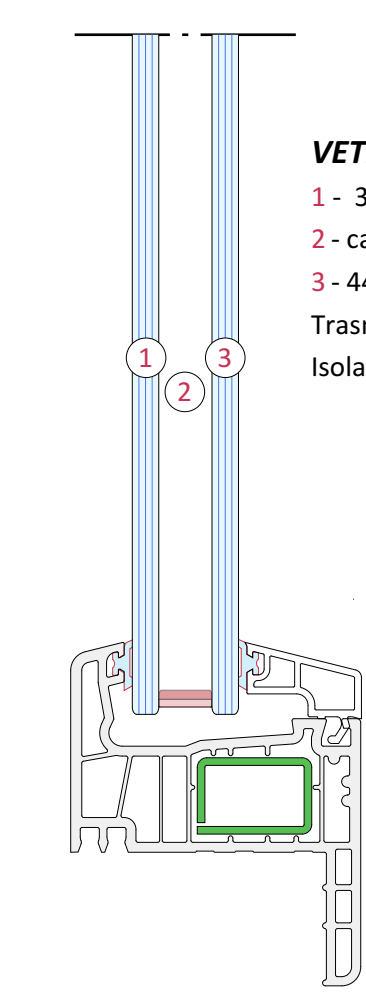

VETROCAMERA

- 1 - 33.1 antiferita trasparente basso emissivo;
 - 2 - camera 16mm;
 - 3 - 44.1 (idoneo alla norma del D.gls 192/05 e norma UNI 7697).
- Trasmissione termica: $U_g = 1,1$ W/m²K.
Isolamento acustico: $R_w = 39$ db

Libero Consorzio Comunale di Trapani
già Provincia Regionale di Trapani
Settore "Lavori Pubblici, Viabilità, Portualità e Patrimonio"

PROGETTO PER LA REALIZZAZIONE I.T.C. E
MAGISTRALE "V. ALMANZA" DI PANTELLERIA
- 1° STRALCIO -



Well Tech Engineering srl CERTIFICATA ISO 9001 Via Dogana 671 - 38122 Trento Tel. 0461 261784 - Fax 0461 223499 Zona industriale n°120 - 92100 Agrigento Tel. 0922 441526 - Fax 0922 441527 E-mail: info@welltech.it		PROGETTISTA Well Tech Engineering S.r.l. Responsabile della progettazione: Arch. Calogero BALDO Sintasse Ing. Salvatore LOMBARDO		Il Responsabile del Procedimento Arch. Antonio GANDOLFO	
CAPITOLO		PARTICOLARI COSTRUTTIVI		PROGETTO	
TITOLO DELLA TAVOLA		Abaco e particolari infissi esterni		W	T
				Scale	Formato
				varie	A/0 - 06
EDIZ.	REV.	DATA	DESCRIZIONE	DIS.	CONTR.
A	0	FEBBRAIO 2018	PROGETTO ESECUTIVO	D.G.	L.S.
				C.B.	WT191D06.PC9

PROGETTO ESECUTIVO