



**VISTI E APPROVAZIONI**

Libero Consorzio Comunale di Trapani  
5° Settore "Ufficio Tecnico, Viabilità ed  
Infrastrutture Stradali - Edilizia Scolastica  
e Patrimoniale - Protezione Civile"

**VISTO**

Si convalida e si esprime parere favorevole  
all'approvazione

n. 26145 del 15/09/2020

**Il RUP**

ing. Patrizia Murana

**PROGETTO DEFINITIVO**

**Lavori di sistemazione delle condizioni di  
sicurezza della strada provinciale ex ASI**

C.U.P. n.: H47H15001750002

C.I.G. n.: 8509375E61



**C06**

**TABELLA DELLA SEGNALETICA  
STRADALE VERTICALE DI RILIEVO  
E DI PROGETTO**

REVISIONE	DATA	SCALA
2°	10 LUG. 2020	

**Gruppo di Progettazione:**

Progettista ing. Raul Gavazzi

C.S.P. geom. Paolo Franzone


C.S.P. Marika Schiano di Cola


**VISTO**

Il Dirigente

ing. Leonardo Santoro



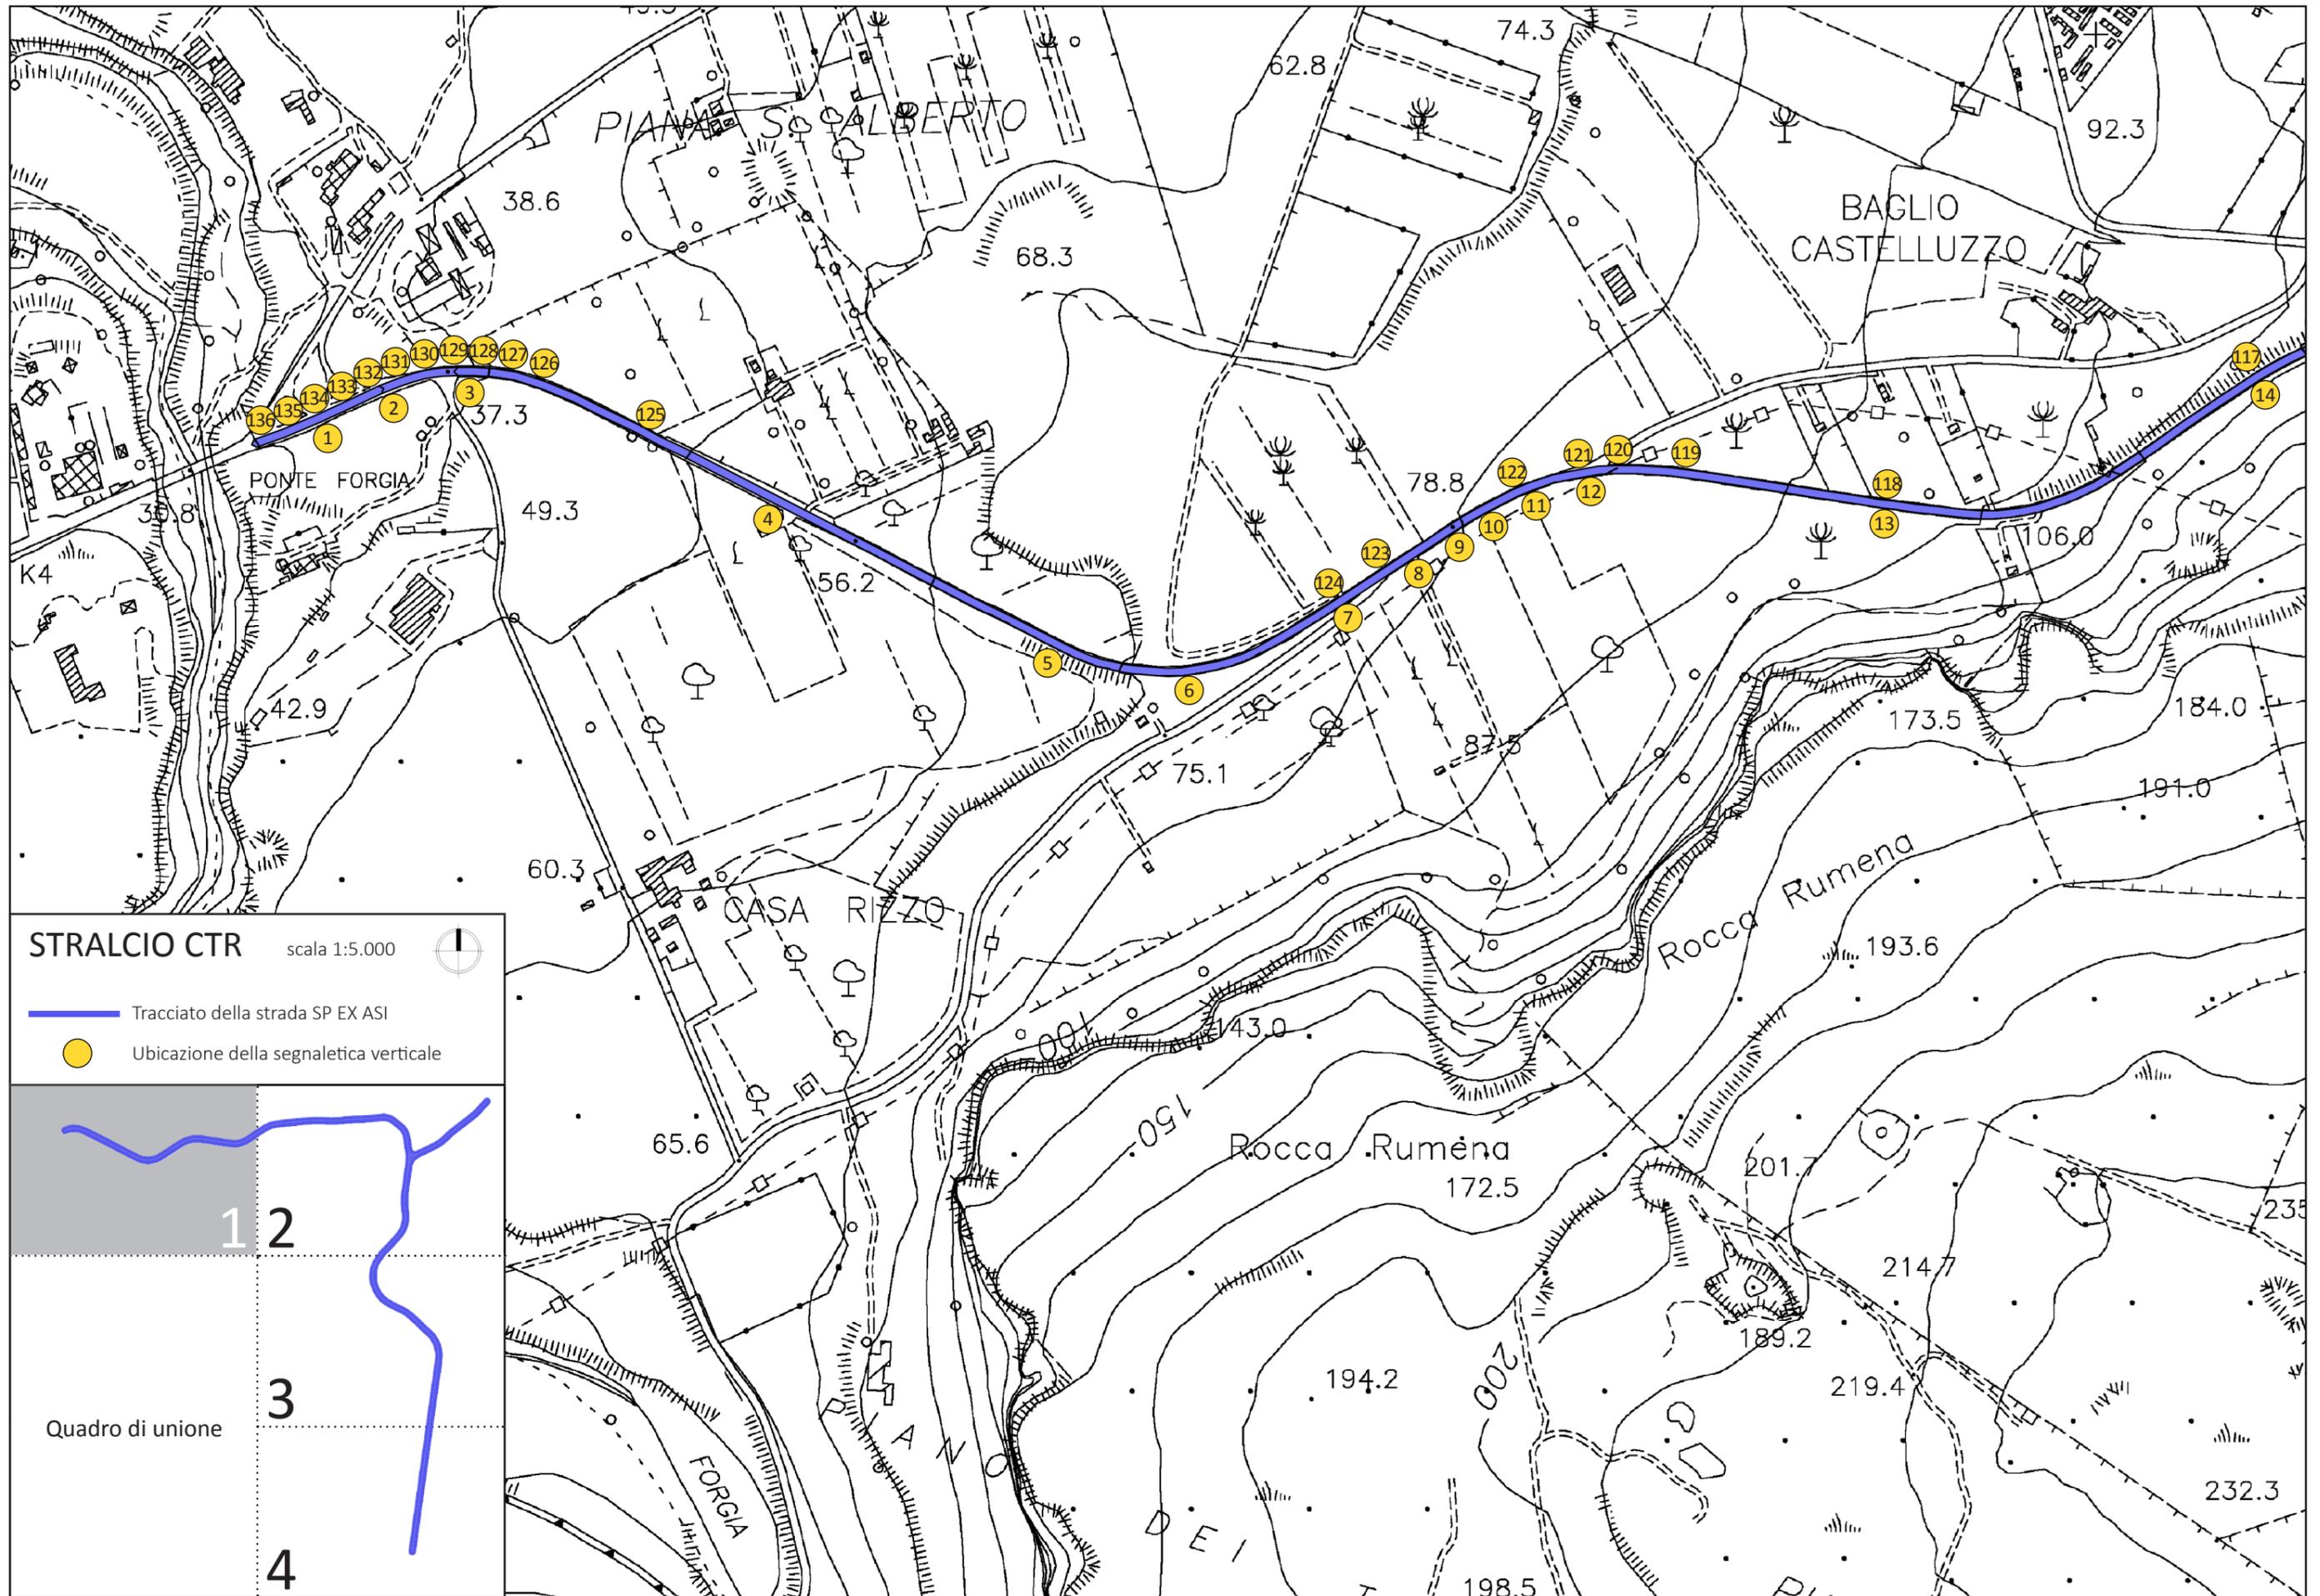

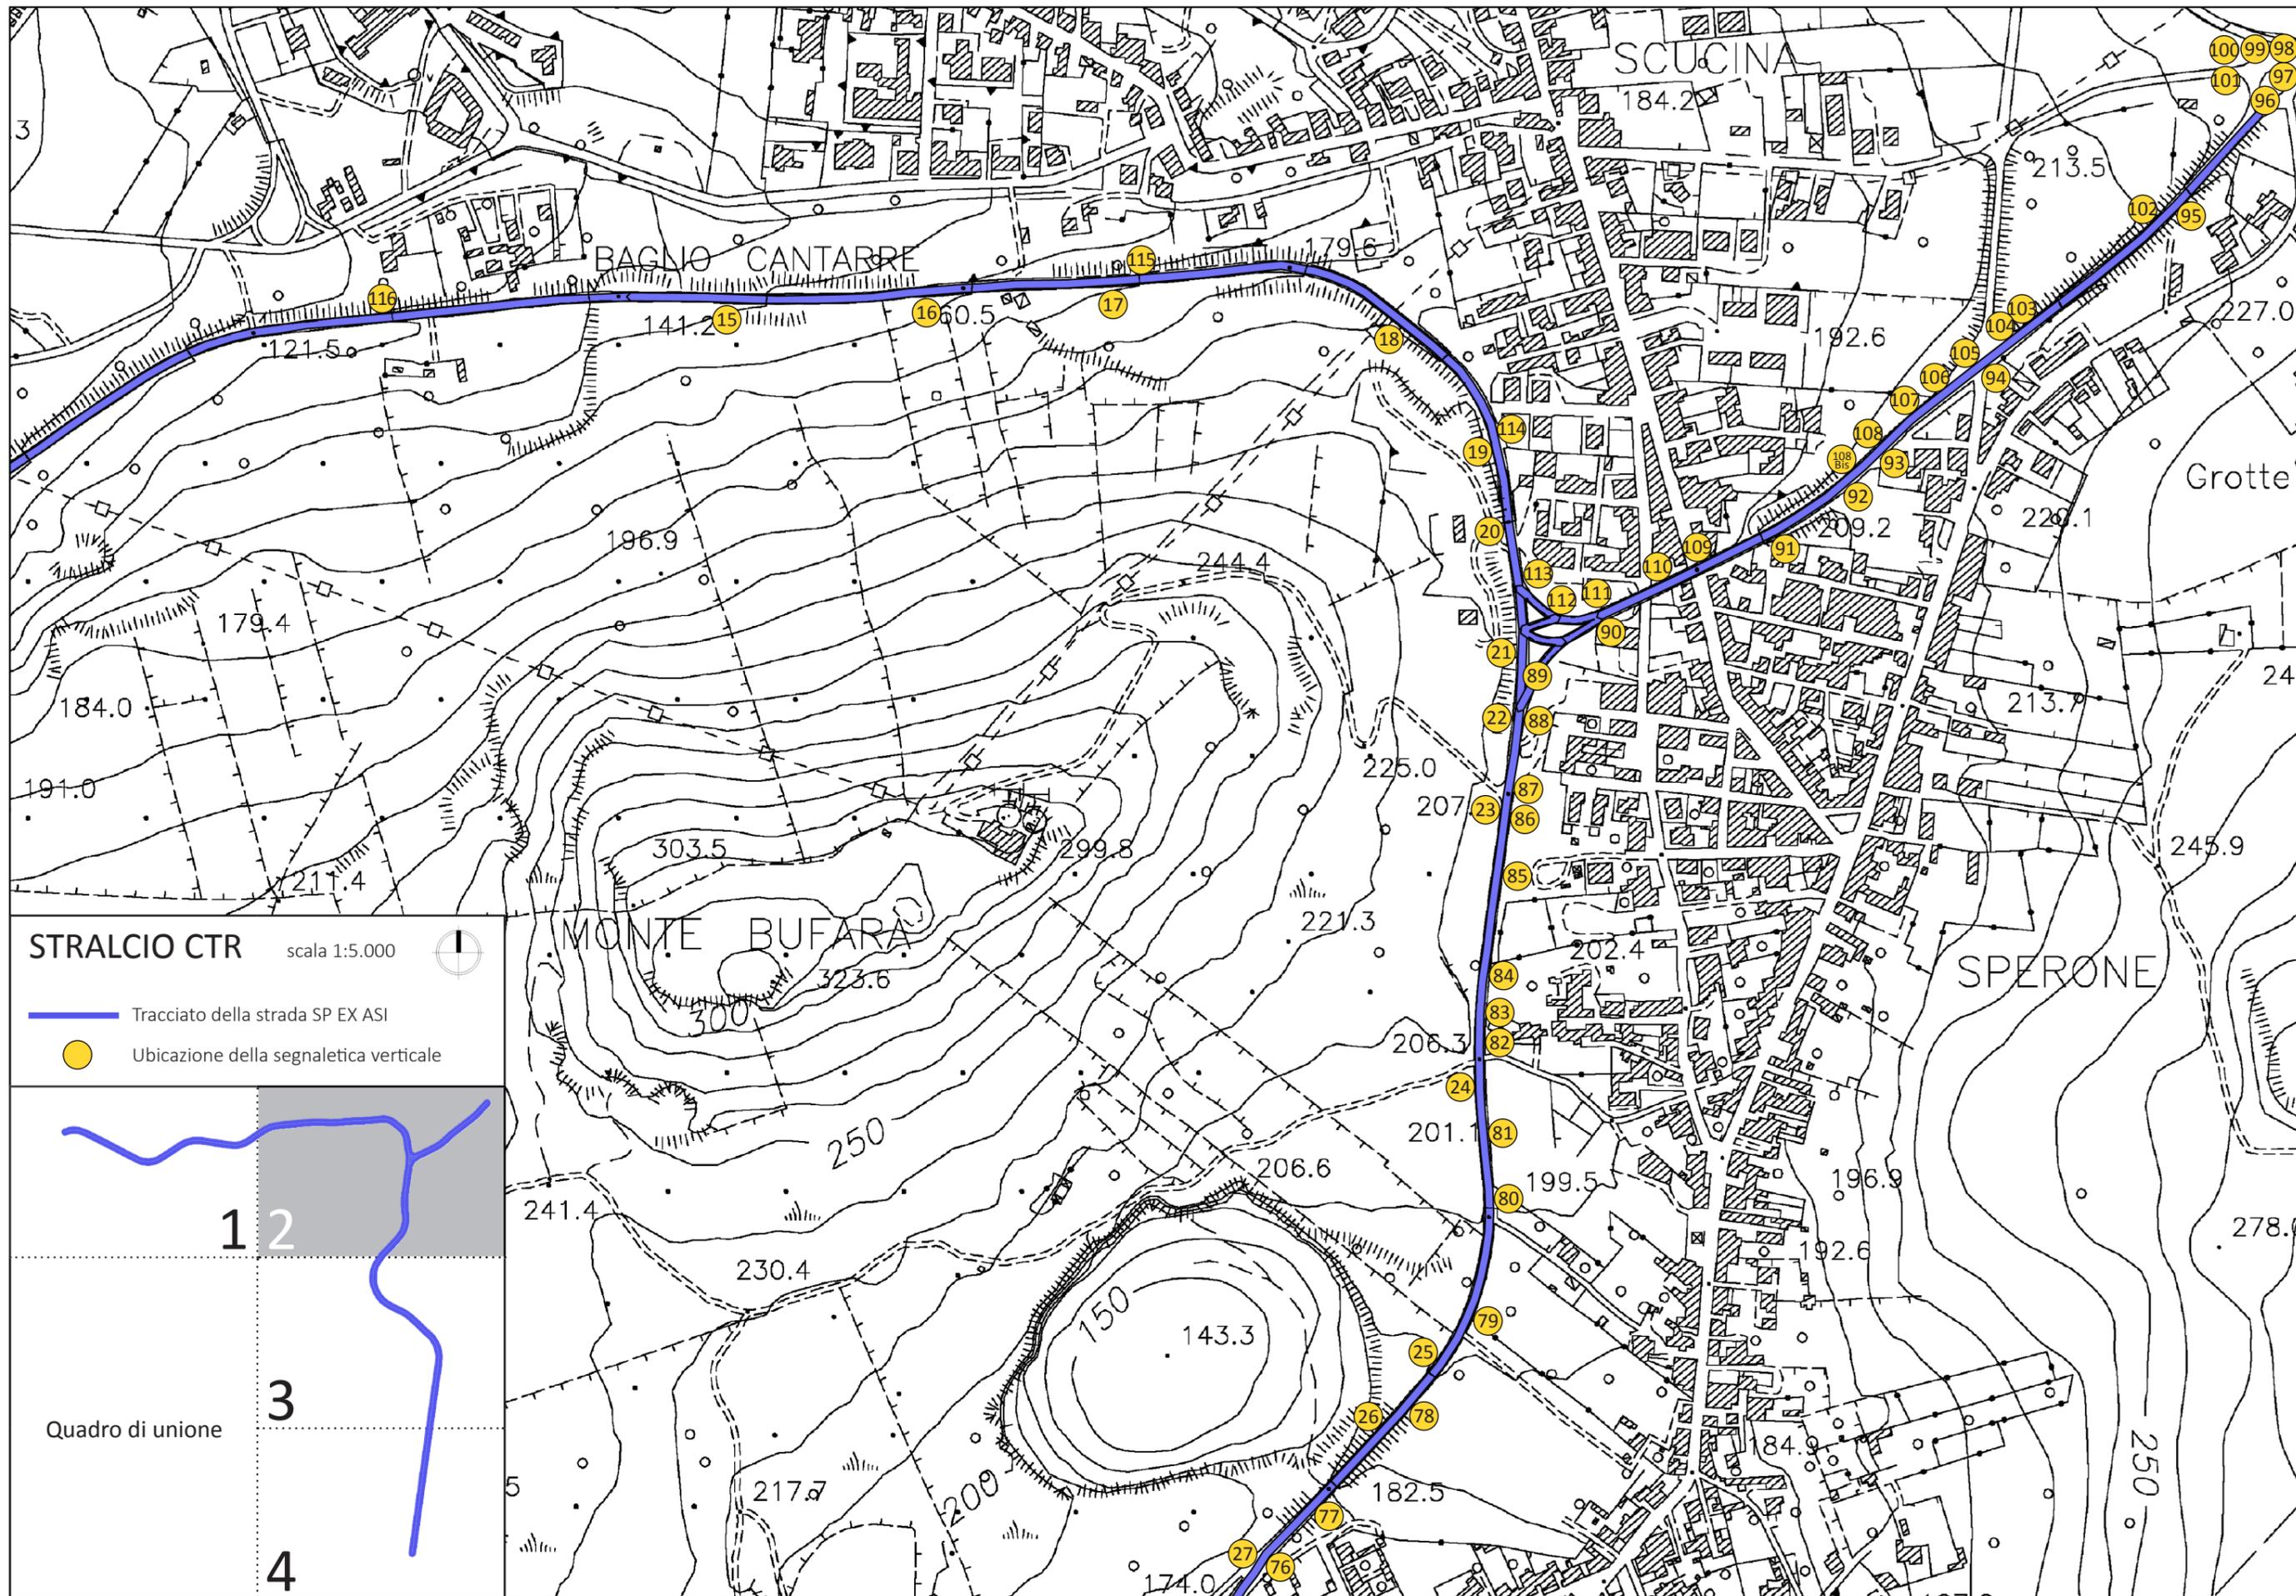

STRALCIO CTR

scala 1:5.000



Tracciato della strada SP EX ASI


Ubicazione della segnaletica verticale

1 2

3

4

Quadro di unione

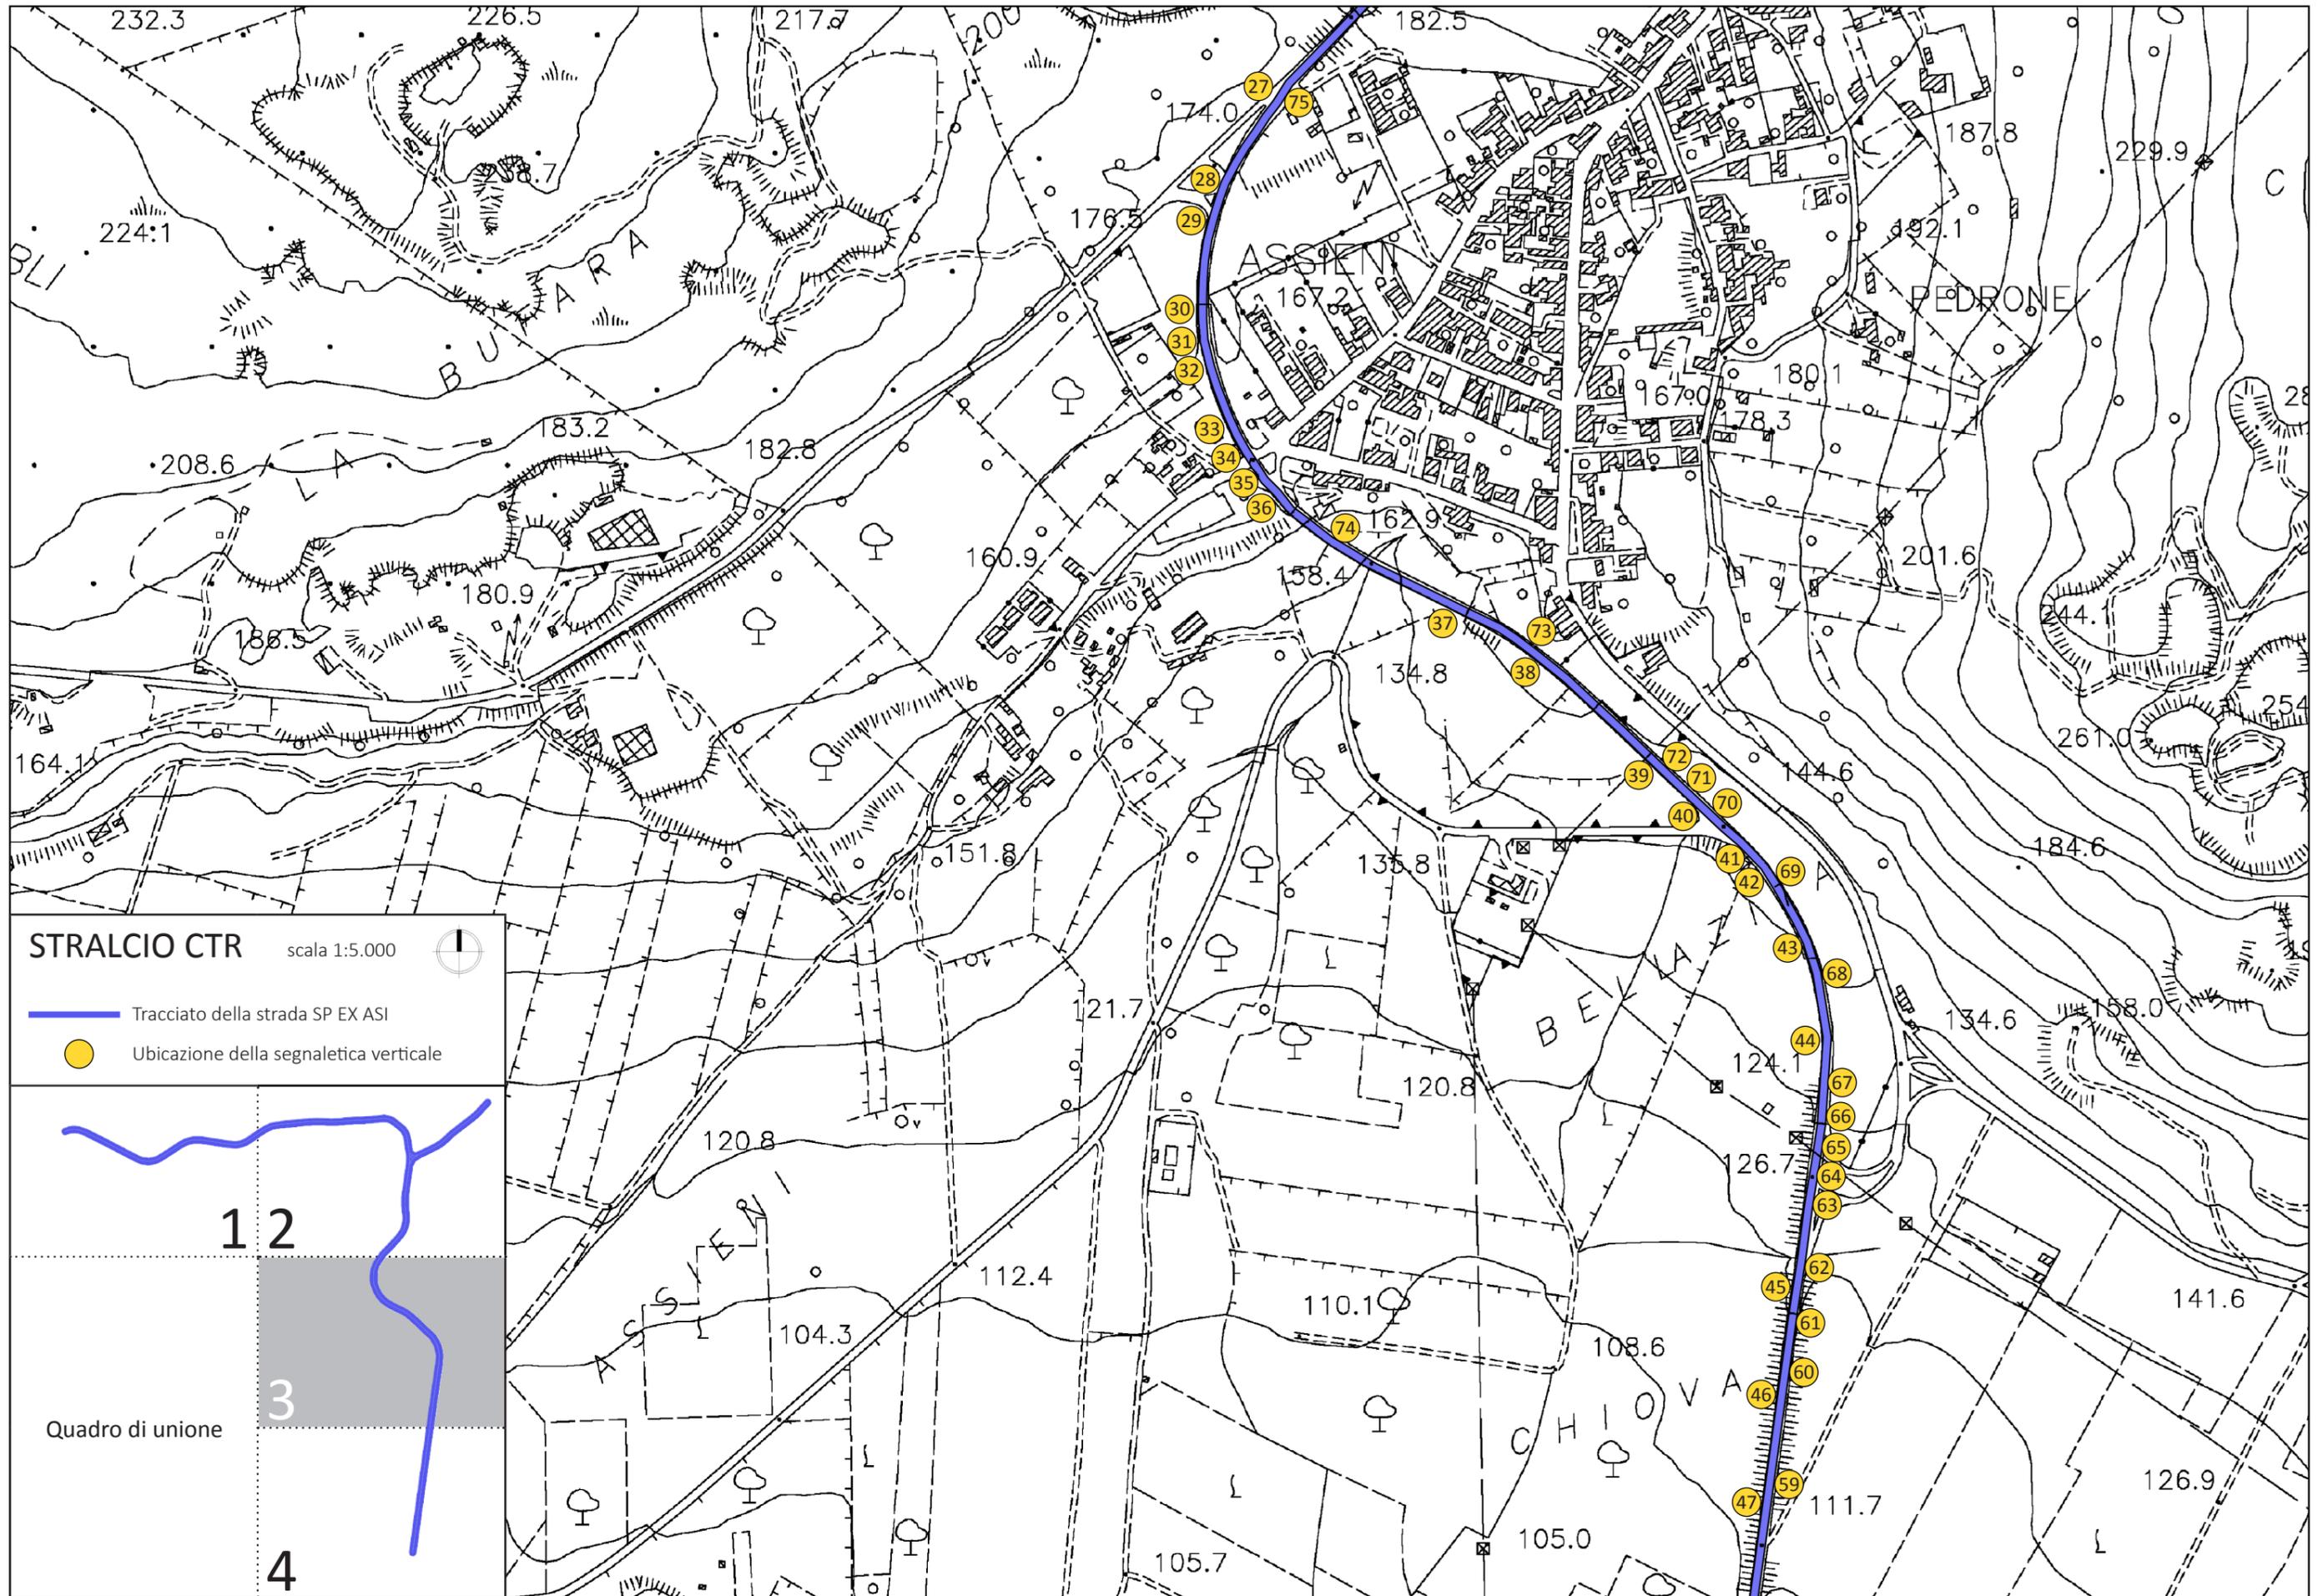



N	FOTO	ROTONDI	TRIANGOLARI	DIREZIONALE	PROGETTO
1					
km 0+ 060					
2		 			<b>Sostituzione segnale di Divieto di Sorpasso</b>
Km 0+ 120					
3		 			
Km 0+ 180					
4					
Km 0+ 480					
5					<b>Sostituzione segnale di Pericolo curva a sinistra</b>
Km 0+ 740					

N	FOTO	ROTONDI	TRIANGOLARI	DIREZIONALE	PROGETTO
6					
km 0+ 850					
7					
Km 0+ 990					
8					<b>Sostituzione dei segnale di Divieto</b>
Km 1+ 070					
9					
Km 1+ 120					
10					
Km 1+ 150					

N	FOTO	ROTONDI	TRIANGOLARI	DIREZIONALE	PROGETTO
11					
km 1+190					
12					
Km 1+230					
13					
Km 1+490					
14					
Km 1+840					
15					<b>Sostituzione segnale di Divieto</b>
Km 2+550					


N	FOTO	ROTONDI	TRIANGOLARI	DIREZIONALE	PROGETTO
16					<b>Sostituzione segnale di Pericolo</b>
km 2+ 520					
17					
Km 2+ 680					
18					
Km 2+ 930					
19					
Km 3+ 60					
20					
Km 3+ 140					

N	FOTO	ROTONDI	TRIANGOLARI	DIREZIONALE	PROGETTO
21					<b>Sostituzione segnale di Pericolo</b>
km 3+ 250					
22					
Km 3+ 300					
23					
Km 3+ 380					
24					
Km 3+ 590					
25					
Km 3+ 870					

N	FOTO	ROTONDI	TRIANGOLARI	DIREZIONALE	PROGETTO
26					
27					
28					
29					
30					

N	FOTO	ROTONDI	TRIANGOLARI	DIREZIONALE	PROGETTO
31					
km 4+ 310					
32					<b>Sostituzione segnale di Pericolo</b>
Km 4+ 340					
33					<b>Sostituzione segnale di Divieto</b>
Km 4+ 380					
34					
km 4+ 410					
35					
Km 4+ 430					


N	FOTO	ROTONDI	TRIANGOLARI	DIREZIONALE	PROGETTO
36					
km 4+480					
37					<b>Sostituzione segnale di Divieto</b>
Km 4+640					
38					
Km 4+730					
39					
Km 4+850					
40					
Km 4+910					

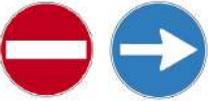N	FOTO	ROTONDI	TRIANGOLARI	DIREZIONALE	PROGETTO
41 km 4+ 950					<b>Sostituzione segnale di Divieto</b>
42 Km 4+ 970					<b>Sostituzione segnale di Divieto di sorpasso</b>
43 Km 5+ 60					
44 Km 5+ 150					
45 Km 5+ 350					<b>Sostituzione segnale di Divieto di sorpasso</b>


N	FOTO	ROTONDI	TRIANGOLARI	DIREZIONALE	PROGETTO
46					<b>Sostituzione segnale di Pericolo</b>
km 5+ 450					
47					<b>Sostituzione segnale di Pericolo</b>
Km 5+ 560					
48					<b>Sostituzione segnale di Divieto</b>
Km 6+ 570					
49					<b>Sostituzione segnale di Precedenza</b>
Km 6+ 640					
50		 sul lato SX			
Km 6+ 730					

N	FOTO	ROTONDI	TRIANGOLARI	DIREZIONALE	PROGETTO
51					
Km 6+730					
52					
Km 6+730					
53					<b>Sostituzione segnale di Divieto</b>
Km 6+670					
54					<b>Sostituzione segnale di Divieto di sorpasso</b>
Km 6+640					
55					<b>Sostituzione segnale di Divieto</b>
Km 6+460					

N	FOTO	ROTONDI	TRIANGOLARI	DIREZIONALE	PROGETTO
56					<b>Sostituzione segnale di Pericolo</b>
Km 6+ 430					
57					<b>Sostituzione segnale di Pericolo</b>
Km 5+ 810					
58					
Km 5+ 660					
59					
Km 5+ 540					
60					
Km 5+ 430					

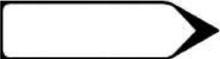N	FOTO	ROTONDI	TRIANGOLARI	DIREZIONALE	PROGETTO
61					
Km 5+370					
62					
Km 5+330					
63					
Km 5+280					
64					
Km 5+250					
65					
Km 5+230					

N	FOTO	ROTONDI	TRIANGOLARI	DIREZIONALE	PROGETTO
66					
Km 5+ 210					
67					
Km 5+ 170					
68					<b>Sostituzione dei segnali di Divieto</b>
Km 5+ 90					
69					
Km 4+ 970					
70				 	
Km 4+ 910					

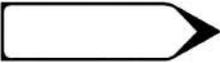N	FOTO	ROTONDI	TRIANGOLARI	DIREZIONALE	PROGETTO
71					
Km 4+ 880					
72					<b>Sostituzione dei segnali di Divieto di sorpasso e sosta</b>
Km 4+ 850					
73					
Km 4+ 700					
74					<b>Sostituzione segnale di Divieto</b>
Km 4+ 530					
75					
Km 4+ 100					

N	FOTO	ROTONDI	TRIANGOLARI	DIREZIONALE	PROGETTO
76					
Km 4+80					
77					<b>Sostituzione dei segnali di Divieto</b>
Km 4+20					
78					
Km 3+900					
79					
Km 3+820					
80					
Km 3+700					

N	FOTO	ROTONDI	TRIANGOLARI	DIREZIONALE	PROGETTO
81					<b>Sostituzione segnale di Divieto di sorpasso</b>
Km 3+ 660					
82					<b>Sostituzione segnale di Pericolo</b>
Km 3+ 590					
83					<b>Sostituzione segnale</b>
Km 3+ 560					
84					<b>Sostituzione segnale di Pericolo</b>
Km 3+ 510					
85					<b>Sostituzione segnale di Pericolo</b>
Km 3+ 430					

		N	FOTO	ROTONDI	TRIANGOLARI	DIREZIONALE	PROGETTO
TRONCO 1 - da Ponte Forgia - lato SX	86	Km 3+ 380					
	87	Km 3+ 360					
	88	Km 3+ 300					<b>Sostituzione dei segnali di Divieto di sorpasso, sosta e limite di velocità</b>
TRONCO 2 - dal bivio - lato DX	89	Km 0+ 5					
	90	Km 0+ 50					

N	FOTO	ROTONDI	TRIANGOLARI	DIREZIONALE	PROGETTO
91					<b>Sostituzione segnale di Pericolo</b>
Km 0+ 220					
92					<b>Sostituzione dei segnali di Divieto</b>
Km 0+ 290					
93					
Km 0+ 350					
94					
Km 0+ 460					
95					<b>Sostituzione dei segnali di Divieto</b>
Km 0+ 680					

		N	FOTO	ROTONDI	TRIANGOLARI	DIREZIONALE	PROGETTO
TRONCO 2 - dal bivio - lato DX	96	Km 0+770					
	97	Km 0+780					
	98	Km 0+790					<b>Sostituzione dei segnali di Precedenza</b>
TRONCO 2 - dal bivio - lato SX	99	Km 0+785					
	100	Km 0+780					

N	FOTO	ROTONDI	TRIANGOLARI	DIREZIONALE	PROGETTO
101					
Km 0+ 775					
102					<b>Sostituzione segnale di Pericolo</b>
Km 0+ 630					
103					
Km 0+ 540					
104					
Km 0+ 520					
105					
Km 0+ 430					

N	FOTO	ROTONDI	TRIANGOLARI	DIREZIONALE	PROGETTO
106					
Km 0+ 410					
107					
Km 0+ 400					
108					<b>Sostituzione segnale di Divieto</b>
Km 0+ 340					
108 bis					
Km 0+ 290					
109					<b>Sostituzione segnale di Divieto</b>
Km 0+ 160					

		N	FOTO	ROTONDI	TRIANGOLARI	DIREZIONALE	PROGETTO
TRONCO 2 - dal bivio - lato SX	110	Km 0+ 115					
	111	Km 0+ 60					
	112	Km 0+ 40					
TRONCO 1 - lato SX	113	Km 0+ 5					
	114	Km 3+ 50					<b>Sostituzione dei segnale di Divieto</b>

N	FOTO	ROTONDI	TRIANGOLARI	DIREZIONALE	PROGETTO
115					<b>Sostituzione segnale di Pericolo</b>
Km 2+700					
116					
Km 2+650					
117					
Km 2+560					
118					<b>Sostituzione segnale di Divieto</b>
Km 1+490					
119					
Km 1+300					

N	FOTO	ROTONDI	TRIANGOLARI	DIREZIONALE	PROGETTO
120				 	
Km 1+ 260					
121				  	
Km 1+ 230					
122		 			<b>Sostituzione segnale di Divieto di sorpasso</b>
Km 1+ 185					
123					
Km 1+ 50					
124					<b>Sostituzione segnale di Stop</b>
Km 0+ 990					

N	FOTO	ROTONDI	TRIANGOLARI	DIREZIONALE	PROGETTO
125					
Km 0+350					
126					
Km 0+250					
127					<b>Sostituzione dei segnali di Divieto</b>
Km 0+230					
128					
Km 0+210					
129					
Km 0+190					

N	FOTO	ROTONDI	TRIANGOLARI	DIREZIONALE	PROGETTO
130					
Km 0+ 170					
131					<b>Sostituzione segnale di Pericolo</b>
Km 0+ 150					
132					
Km 0+ 120					
133					
Km 0+ 100					
134					
Km 0+ 50					

N	FOTO	ROTONDI	TRIANGOLARI	DIREZIONALE	PROGETTO
135					
Km 0+ 40					
136					
Km 0+ 10					