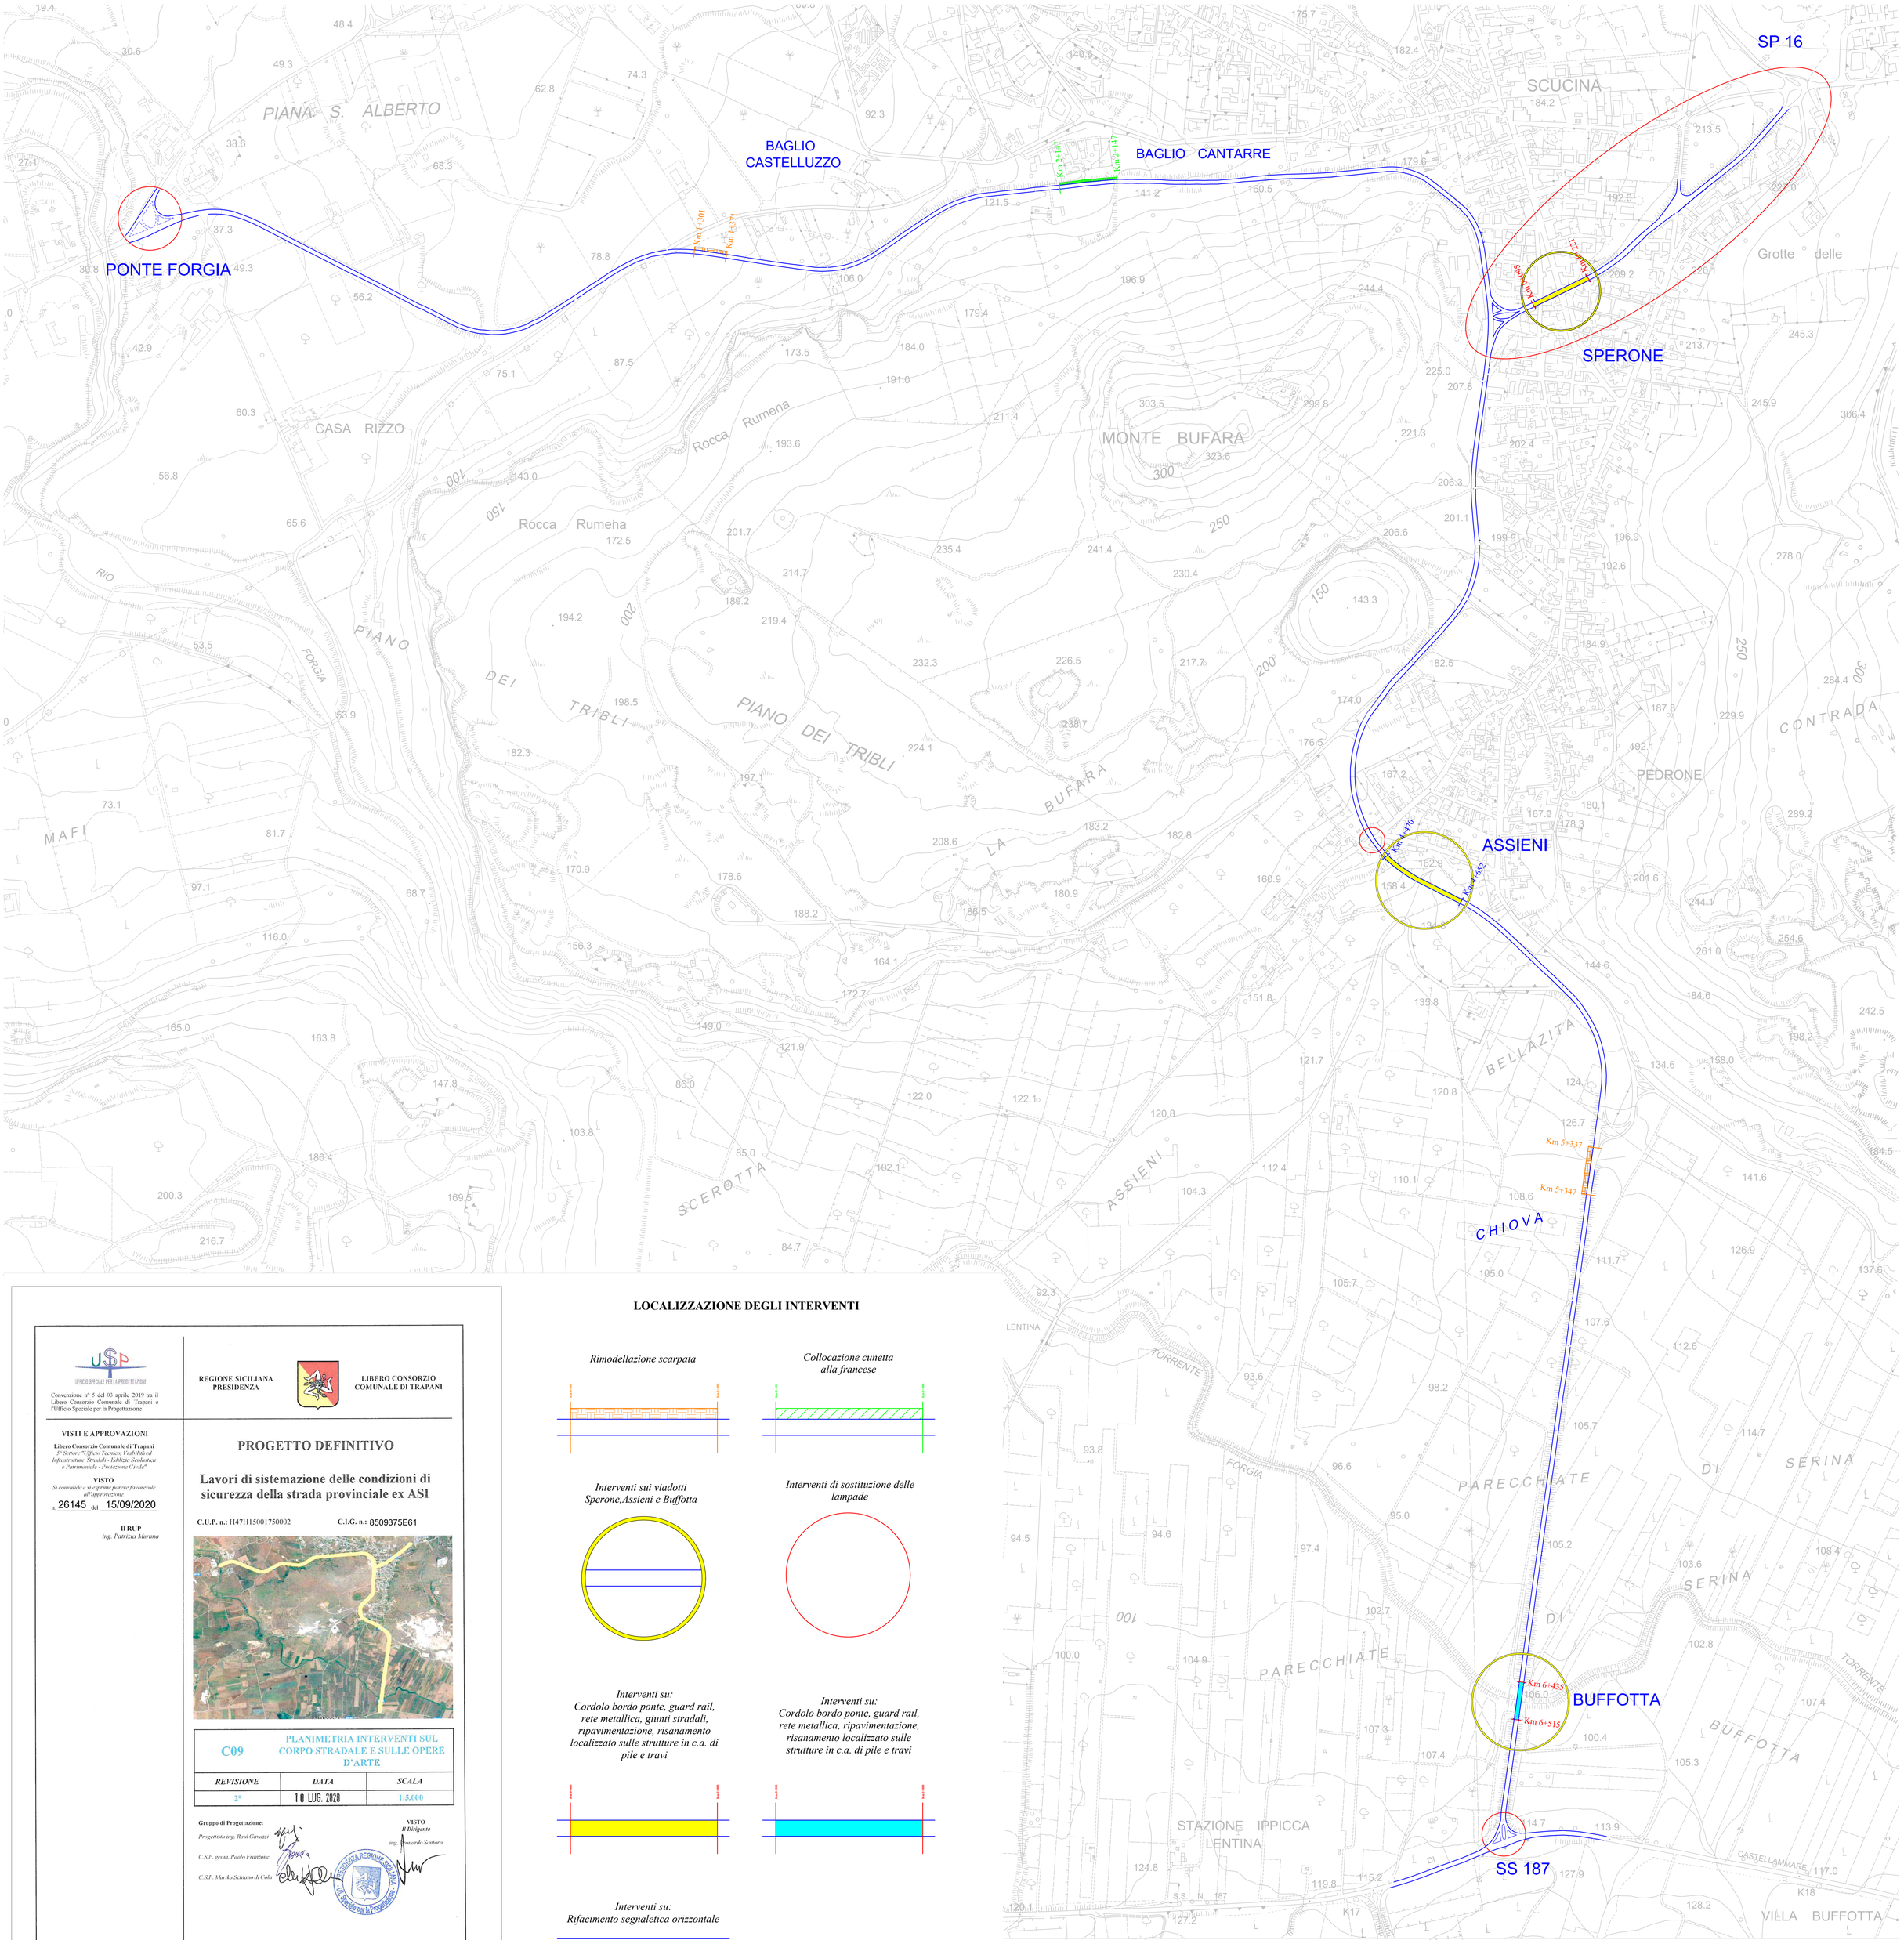

USP
UFFICIO SPECIALE PER LA PROGETTAZIONE

Convenzione n° 5 del 03 aprile 2019 tra il Libero Consorzio Comunale di Trapani e l'Ufficio Speciale per la Progettazione

REGIONE SICILIANA
PRESIDENZA

LIBERO CONSORZIO COMUNALE DI TRAPANI

VISTI E APPROVAZIONI

Libero Consorzio Comunale di Trapani
5° Settore "Ufficio Tecnico, Viabilità ed Infrastrutture Stradali - Edilizia Scolastica e Patrimoniale - Protezione Civile"

VISTO
Si convalida e si esprime parere favorevole all'approvazione
n. 26145 del 15/09/2020

Il RUP
ing. Patrizia Murana

PROGETTO DEFINITIVO

Lavori di sistemazione delle condizioni di sicurezza della strada provinciale ex ASI

C.U.P. n.: H47H15001750002 **C.I.G. n.:** 8509375E61

C09	PLANIMETRIA INTERVENTI SUL CORPO STRADALE E SULLE OPERE D'ARTE	
REVISIONE	*DATA*	*SCALA*
2°	10 LUG. 2020	1:5.000

Gruppo di Progettazione:
Progettista ing. Raul Gavazzi
C.S.P. geom. Paolo Franzone
C.S.P. Marika Schiano di Cola

VISTO
Il Dirigente
ing. Riccardo Santoro

REGIONE SICILIANA ASSESSORATO Infrastrutture e Mobilità Ufficio Speciale per la Progettazione

LOCALIZZAZIONE DEGLI INTERVENTI

Rimodellazione scarpata

Collocazione cunetta alla francese

Interventi sui viadotti Sperone,Assieni e Buffotta

Interventi di sostituzione delle lampade

Interventi su:
Cordolo bordo ponte, guard rail, rete metallica, giunti stradali, ripavimentazione, risanamento localizzato sulle strutture in c.a. di pile e travi

Interventi su:
Cordolo bordo ponte, guard rail, rete metallica, ripavimentazione, risanamento localizzato sulle strutture in c.a. di pile e travi
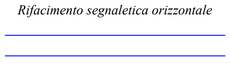
Interventi su:
Rifacimento segnaletica orizzontale