



PIANTA IMPALCATO FONDAZIONE

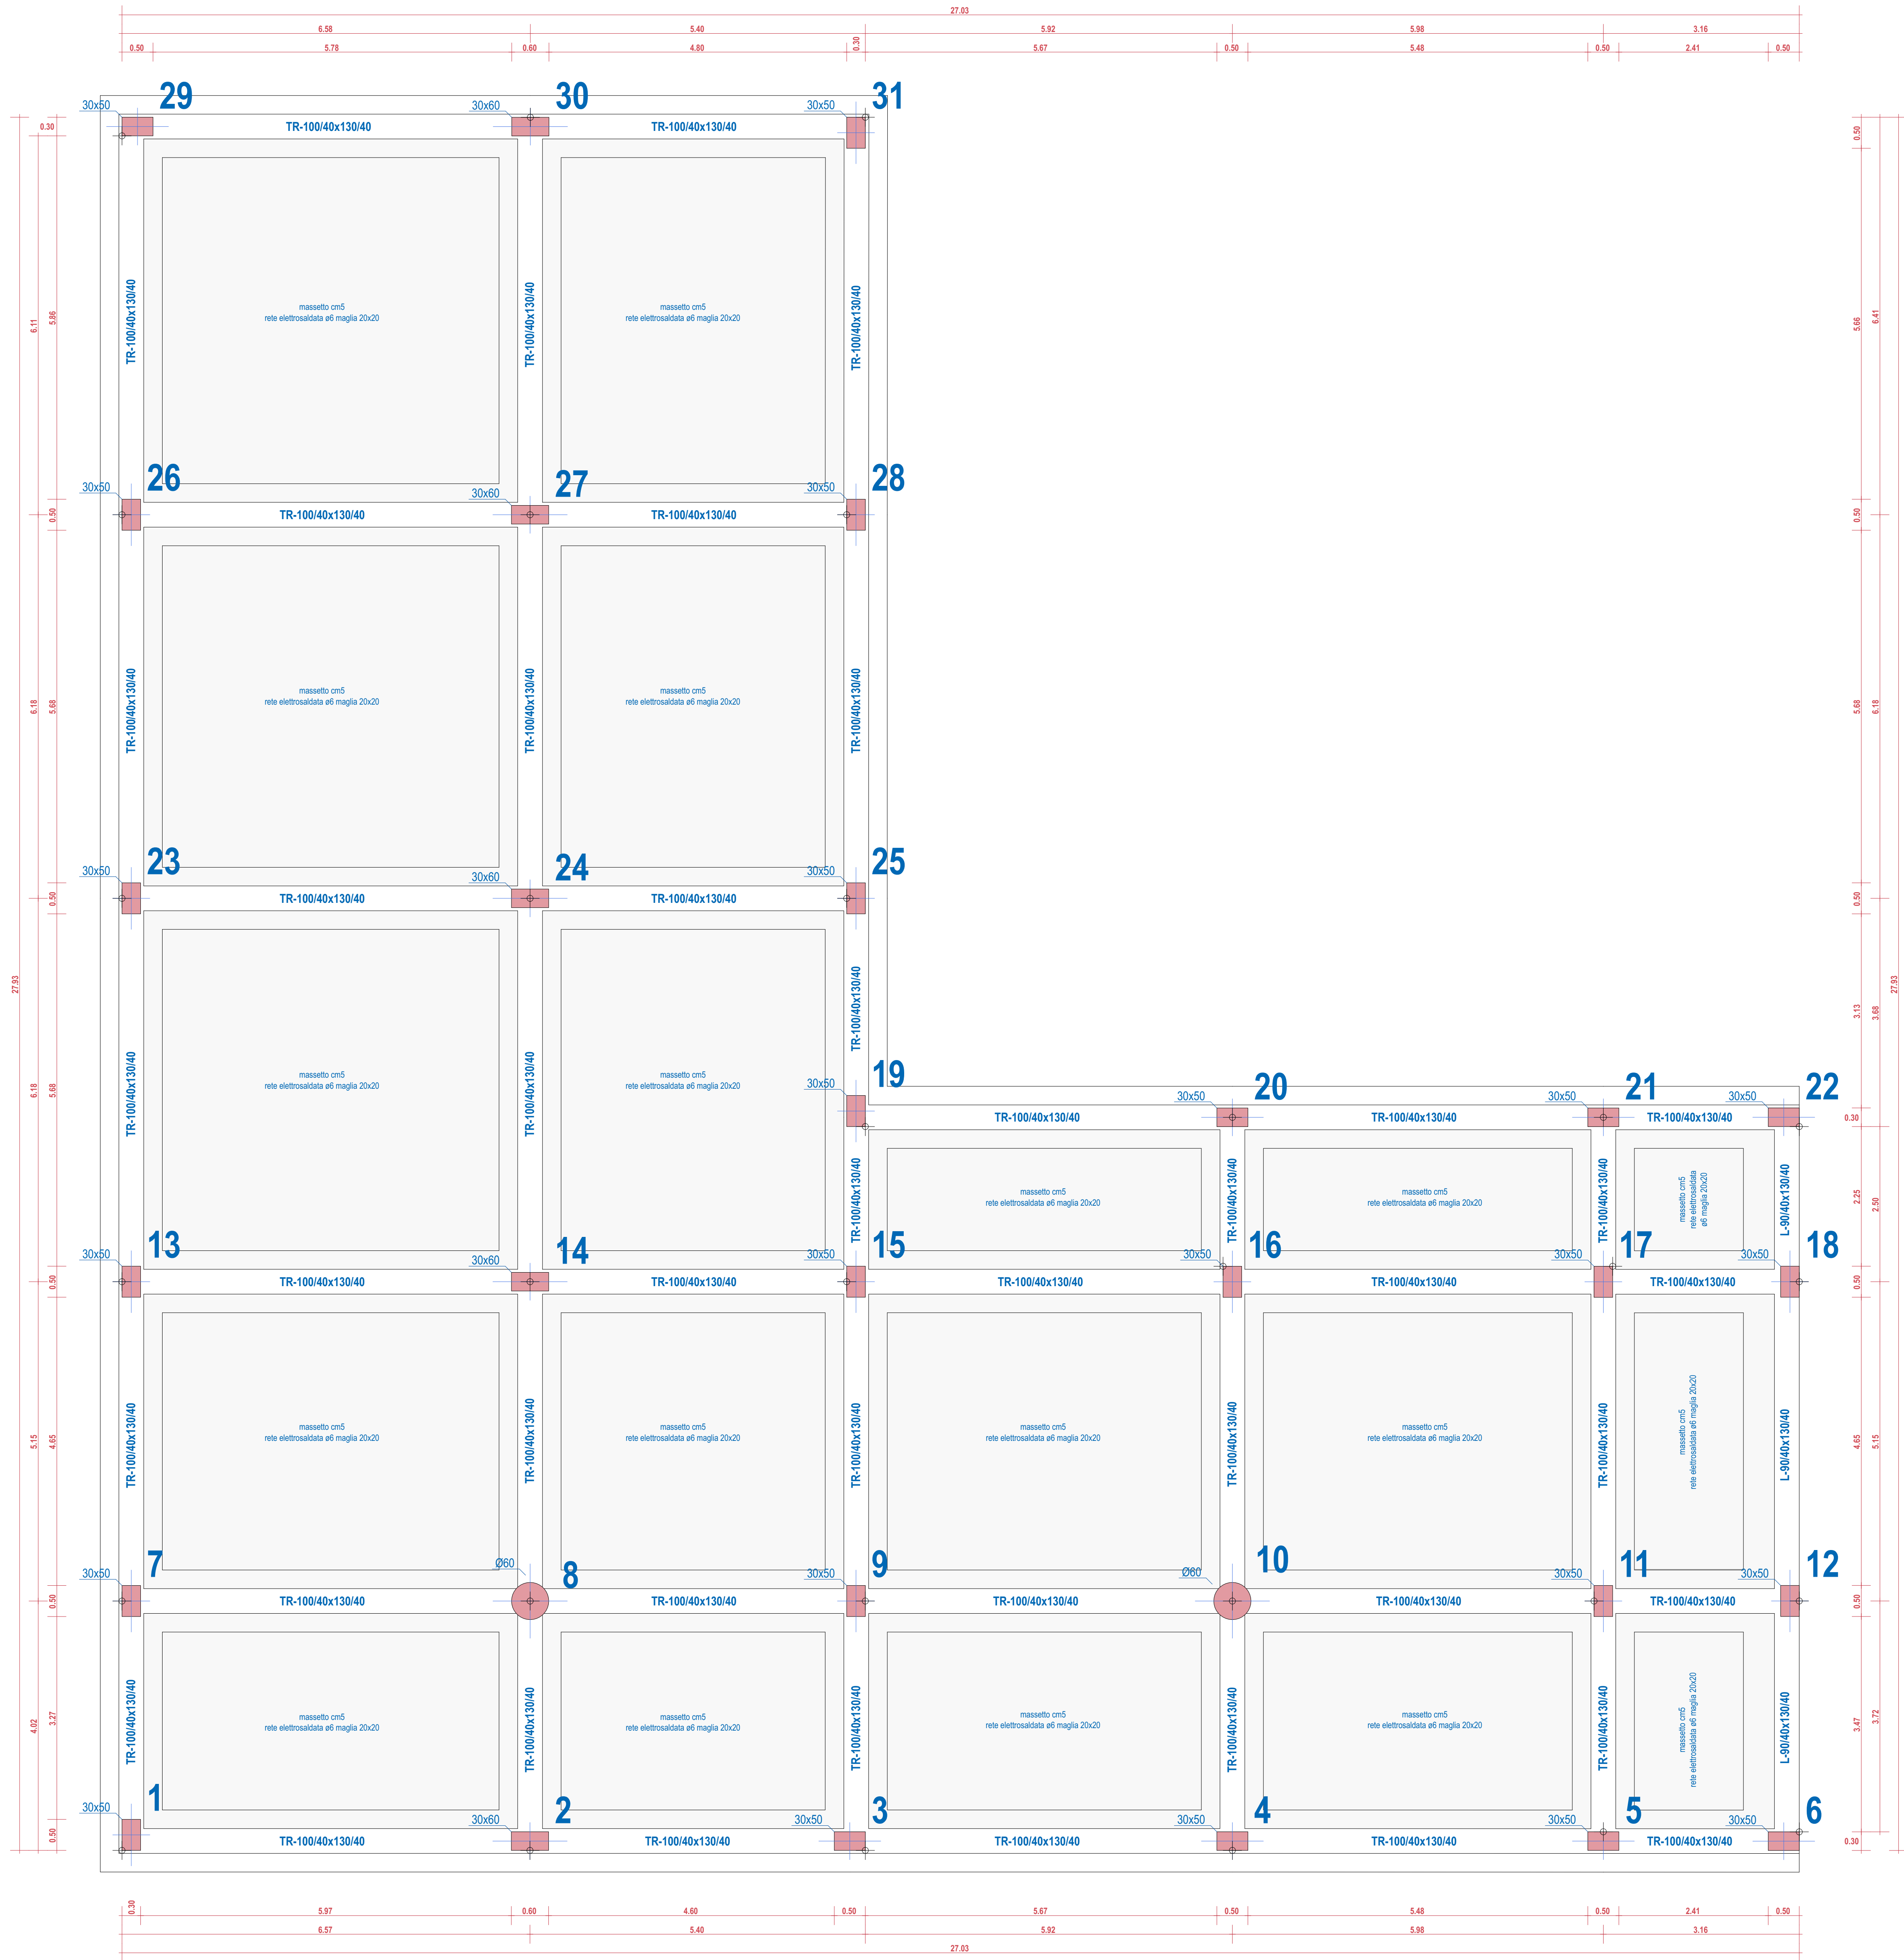

PIANO IMPALCATO A QUOTA 320

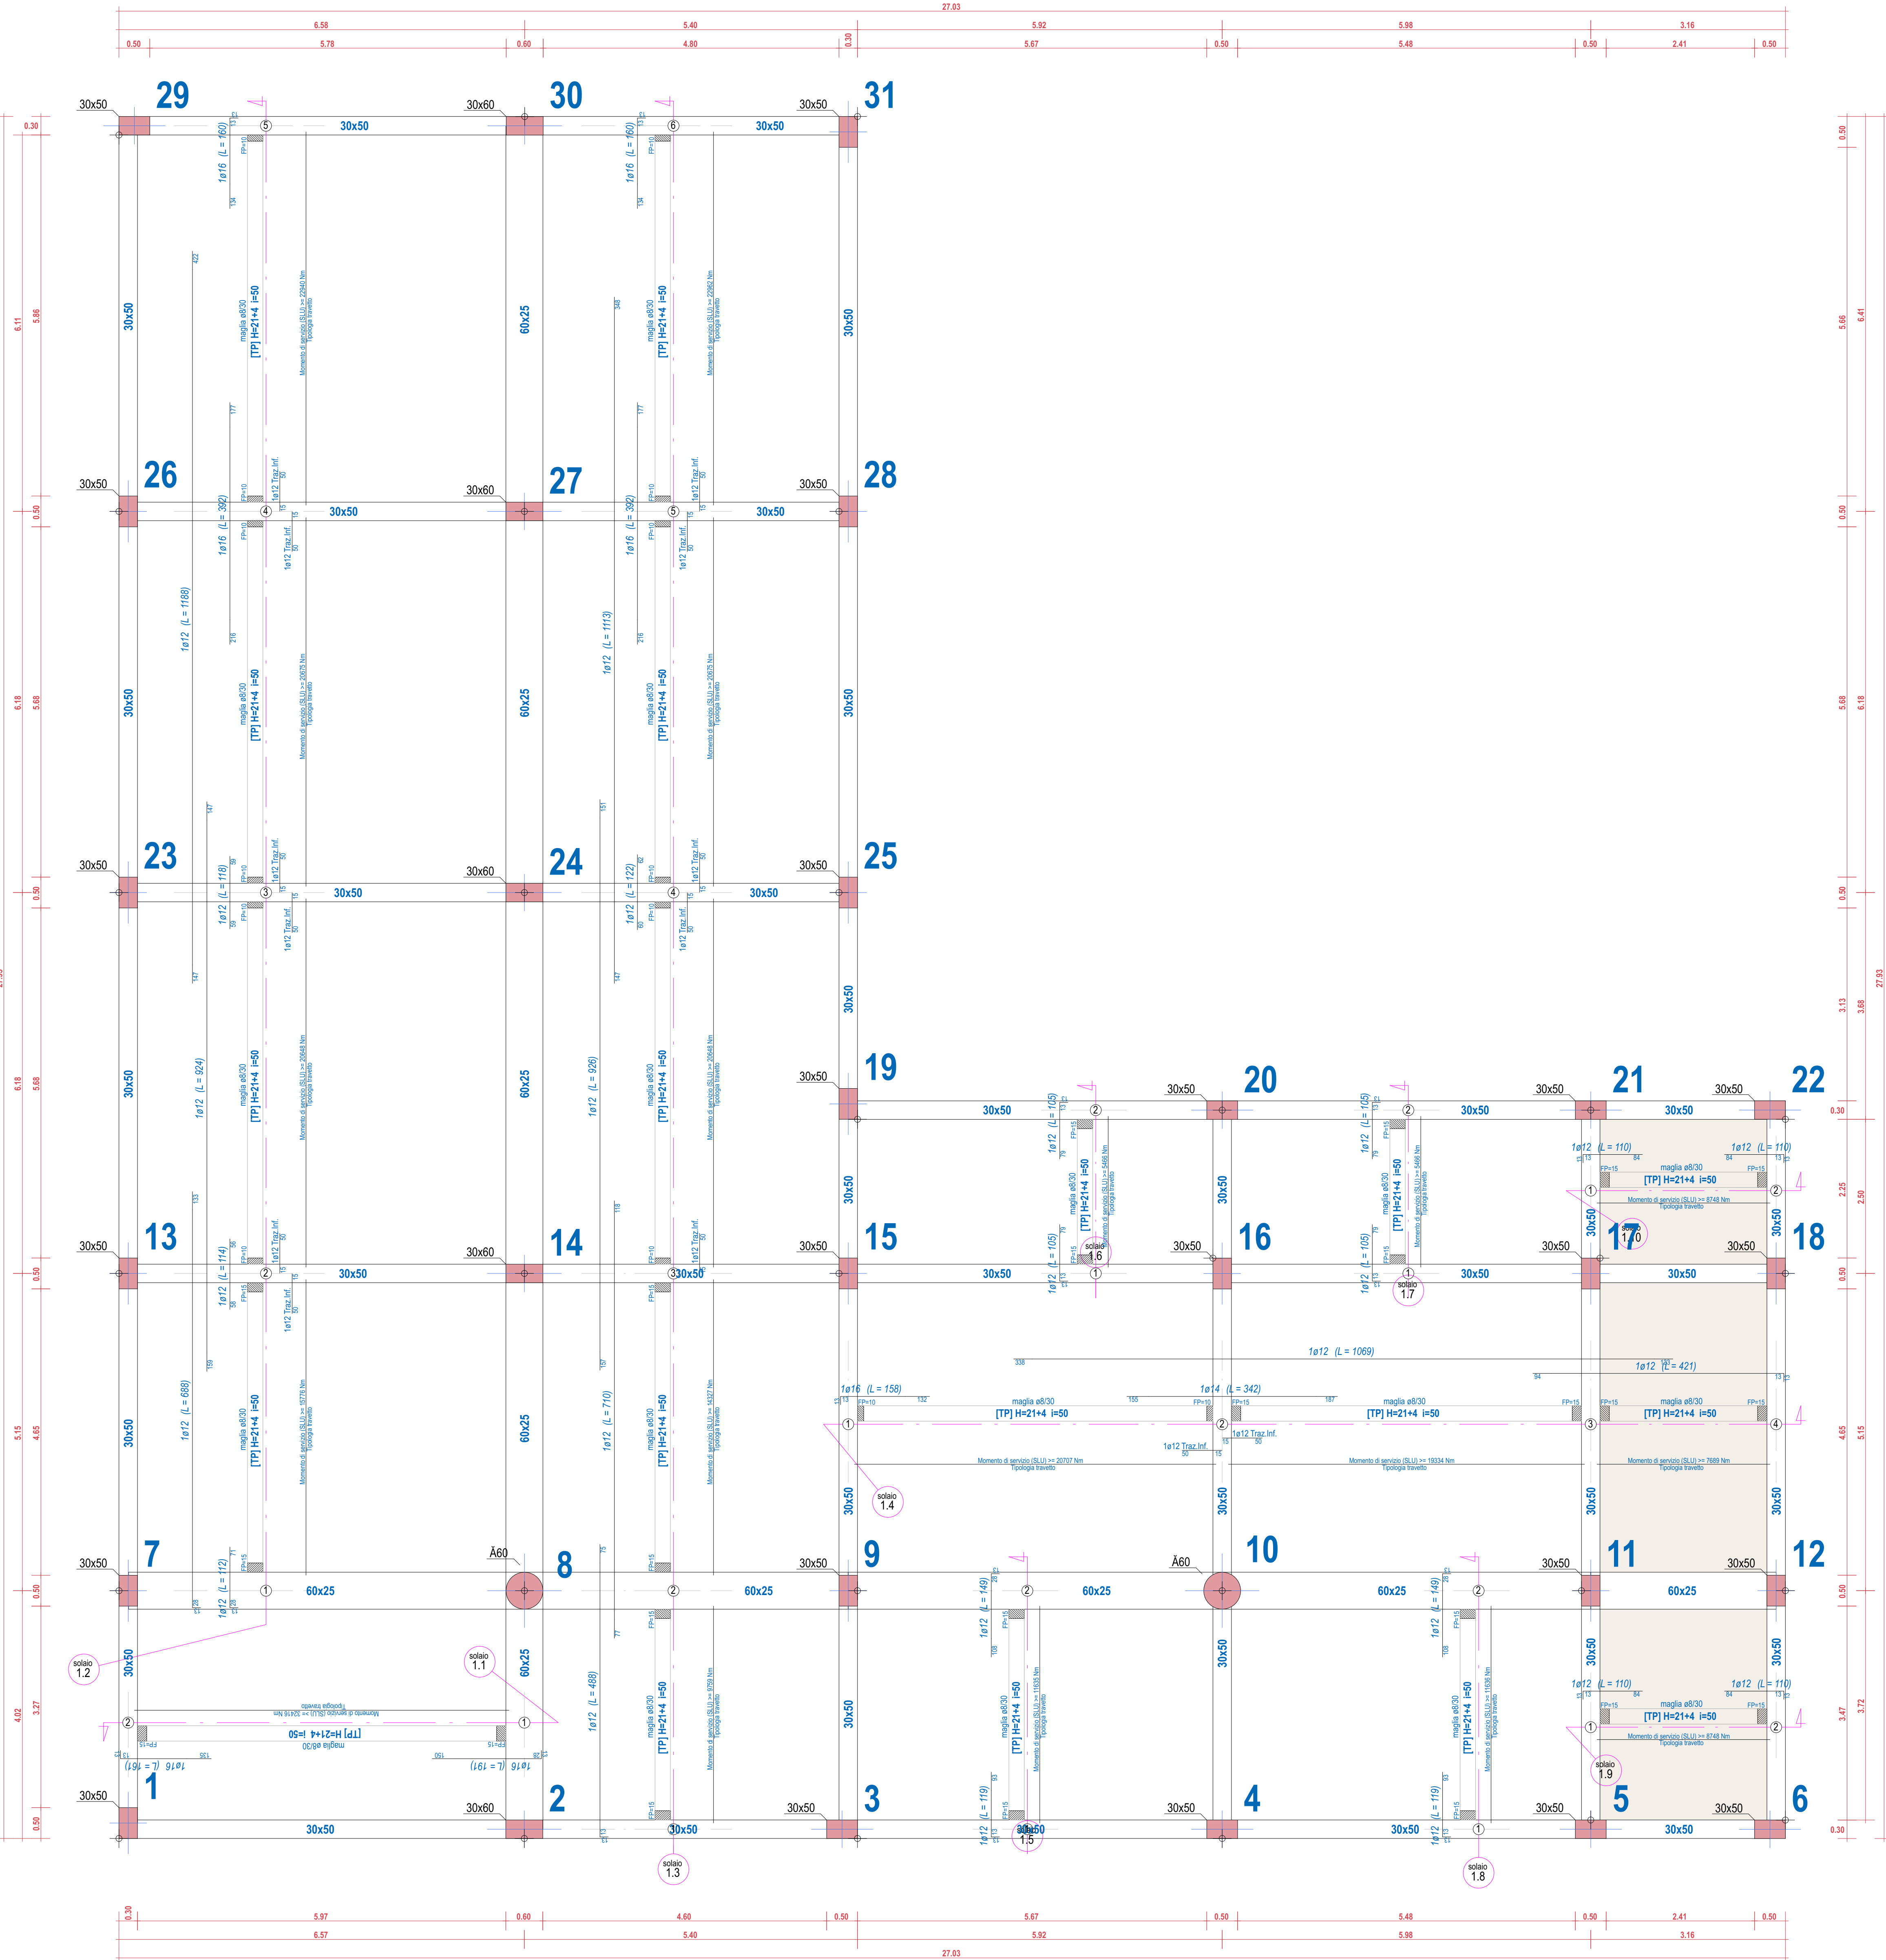

KEYPLAN

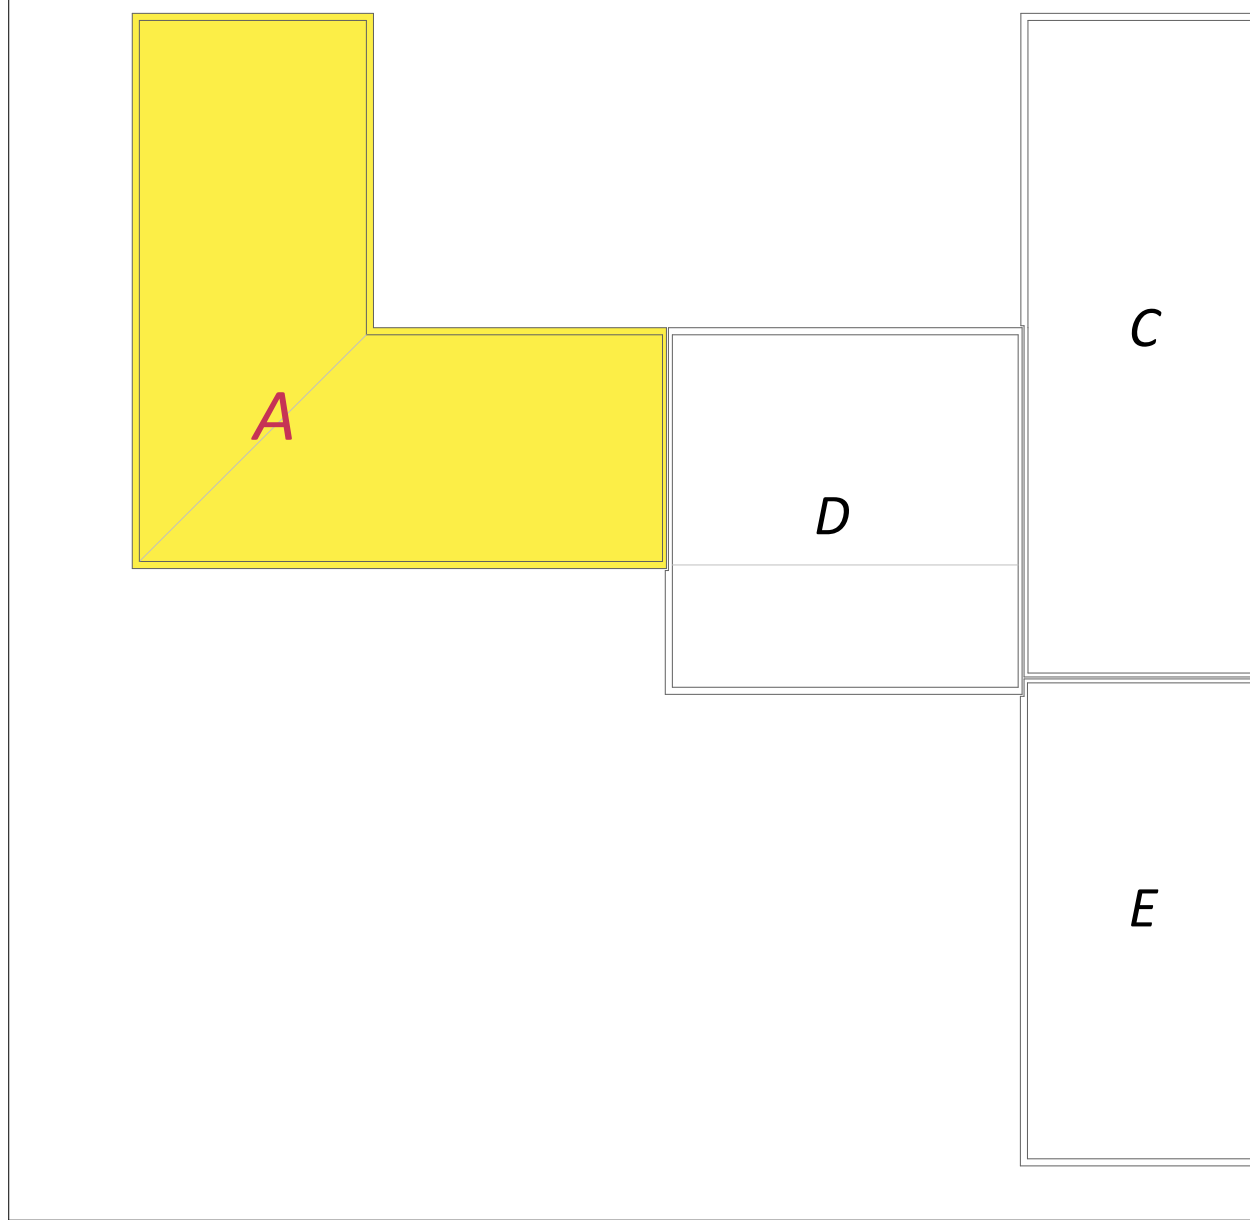


Tabella dei carichi dei solai

	peso proprio 3300 N/mq	carico perm. 2300 N/mq	carico Var. 3000 N/mq
	peso proprio 3530 N/mq	carico perm. 2360 N/mq	carico Var. 3000 N/mq

LEGENDA

- Solai in C.A. e laterizi
- Solai di fondazione con casseri igloo

CALCESTRUZZI : Classe di esposizione ambientale
UNI EN 206-1 UNI EN 12607 s.c4

- MAGRONE: C12/15, Rsk=15 MPa
- OPERE DI FONDAZIONE: C32/40, Rsk=40 MPa, Consistenza min. S3
- OPERE IN ELEVAZIONE: C32/40, Rsk=40 MPa, Consistenza min. S3
- ALLEGGERITO PER MASSETTI: Peso specifico 12 kN/mc

ACCIAIO : Acciaio in barre per getti in c.a.: B450C saldobile controllato in stabilimento
fyk=450 MPa, Rsk=540 MPa
(fyt/fyk=1.15, (fyt/fyk)<1.35, (fy/fnom)<1.25 allungamento (Agitk >7.5% AS >10%)

Tutte le strutture portanti dovranno avere una resistenza al fuoco pari a RE60
L'impresa dovrà produrre la certificazione di resistenza al fuoco secondo le modalità previste nell'allegato II del D.M. 07/08/2012.

COPIREFERRI NETTI

- Strutture a contatto con il terreno : 3,5 cm
- Opere in elevazione : 3,0 cm



Libero Consorzio Comunale di Trapani
già Provincia Regionale di Trapani
Settore "Lavori Pubblici, Viabilità, Portualità e Patrimonio"

**PROGETTO PER LA REALIZZAZIONE I.T.C. E
MAGISTRALE "V. ALMANZA" DI PANTELLERIA
- 1° STRALCIO -**



Web Tech Engineering srl
CERTIFICATA ISO 9001
Via Duomo n°1, 91012 Trapani
Tel. 091 261784 - Fax 091 273469
Zona industriale n°120, 91020 Agrigento
Tel. 0922 441356 - Fax 0922 441337
E-mail: info@webtech.it

PROGETTISTA
Web Tech Engineering S.r.l.
Responsabile della progettazione:
Arch. Calogero BALDO

Il Responsabile del Procedimento:
Arch. Antonino GANDOLFO

CAPITULO		STRUTTURE		PROGETTO	
TITOLO DELLA TAVOLA		CORPO "A"		W T 1 9 1 G	
ELEG. REV.		DESCRIZIONE		FILE ARCHIVIO	
A 0		FEBBRAIO 2018		PROGETTO ESECUTIVO	
				D.G. L.S. C.B.	
				WT191G08.PC9	

PROGETTO ESECUTIVO