



FONDAZIONE

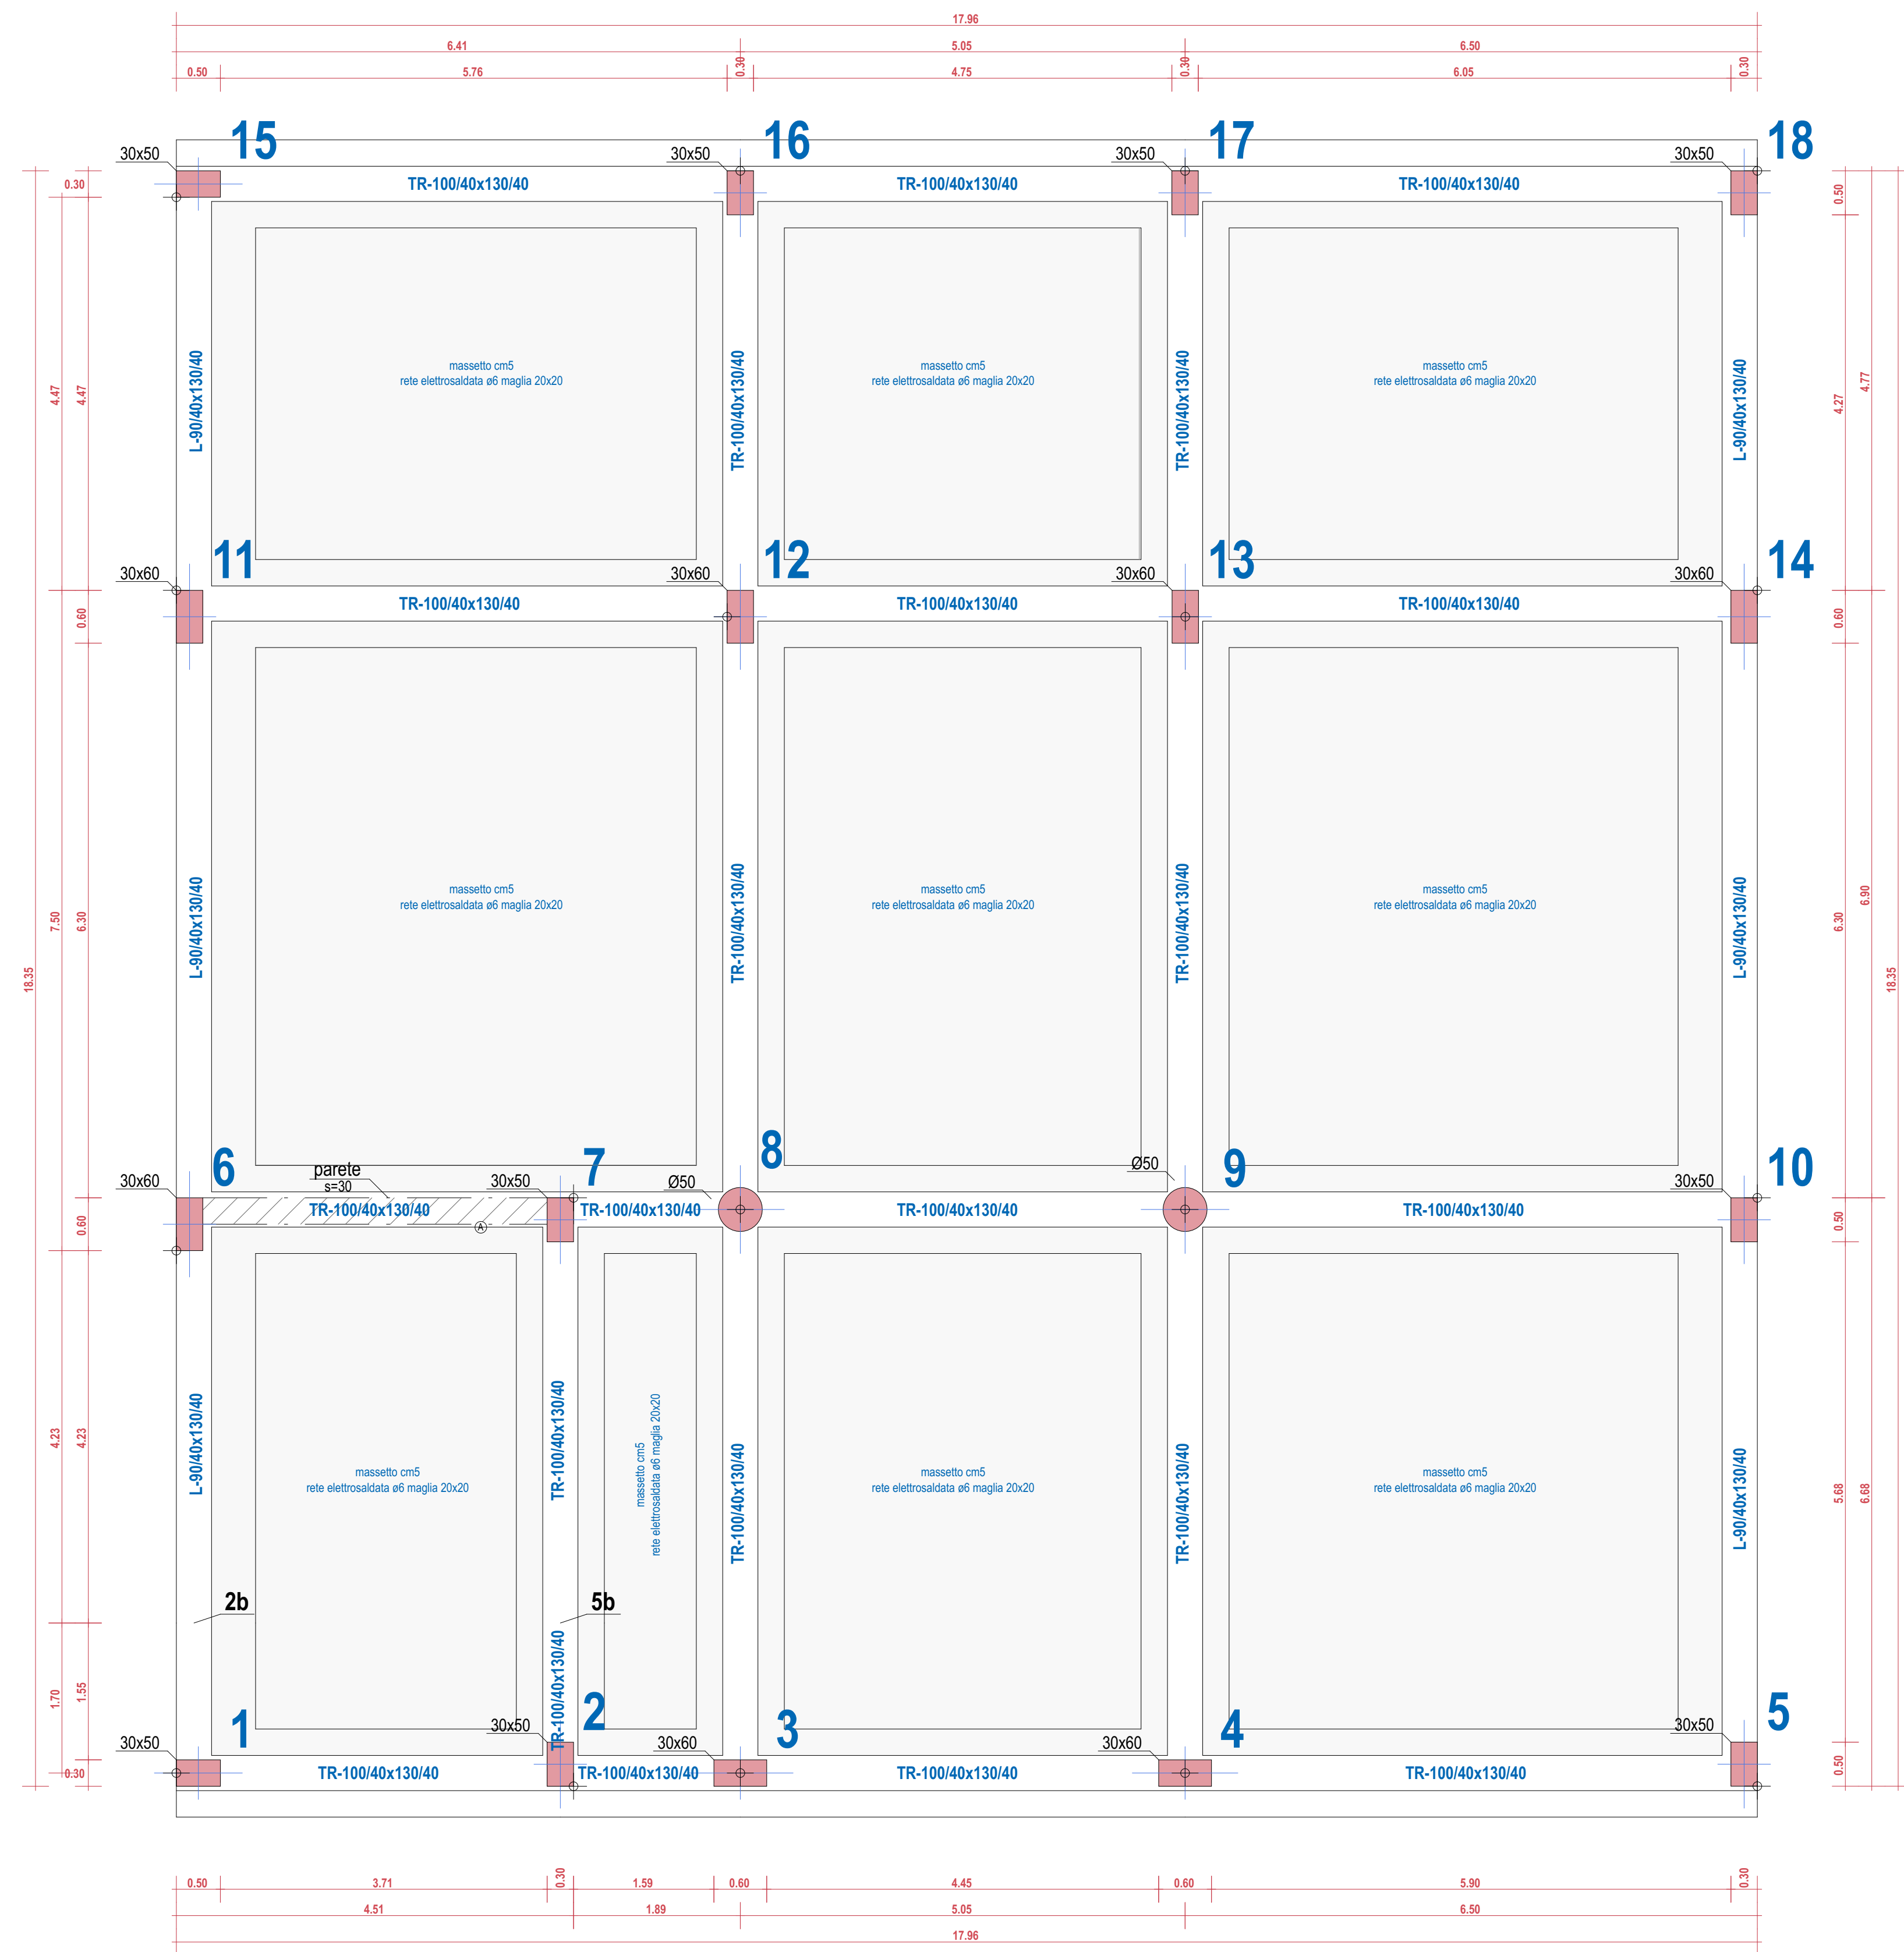

PIANO TERRA

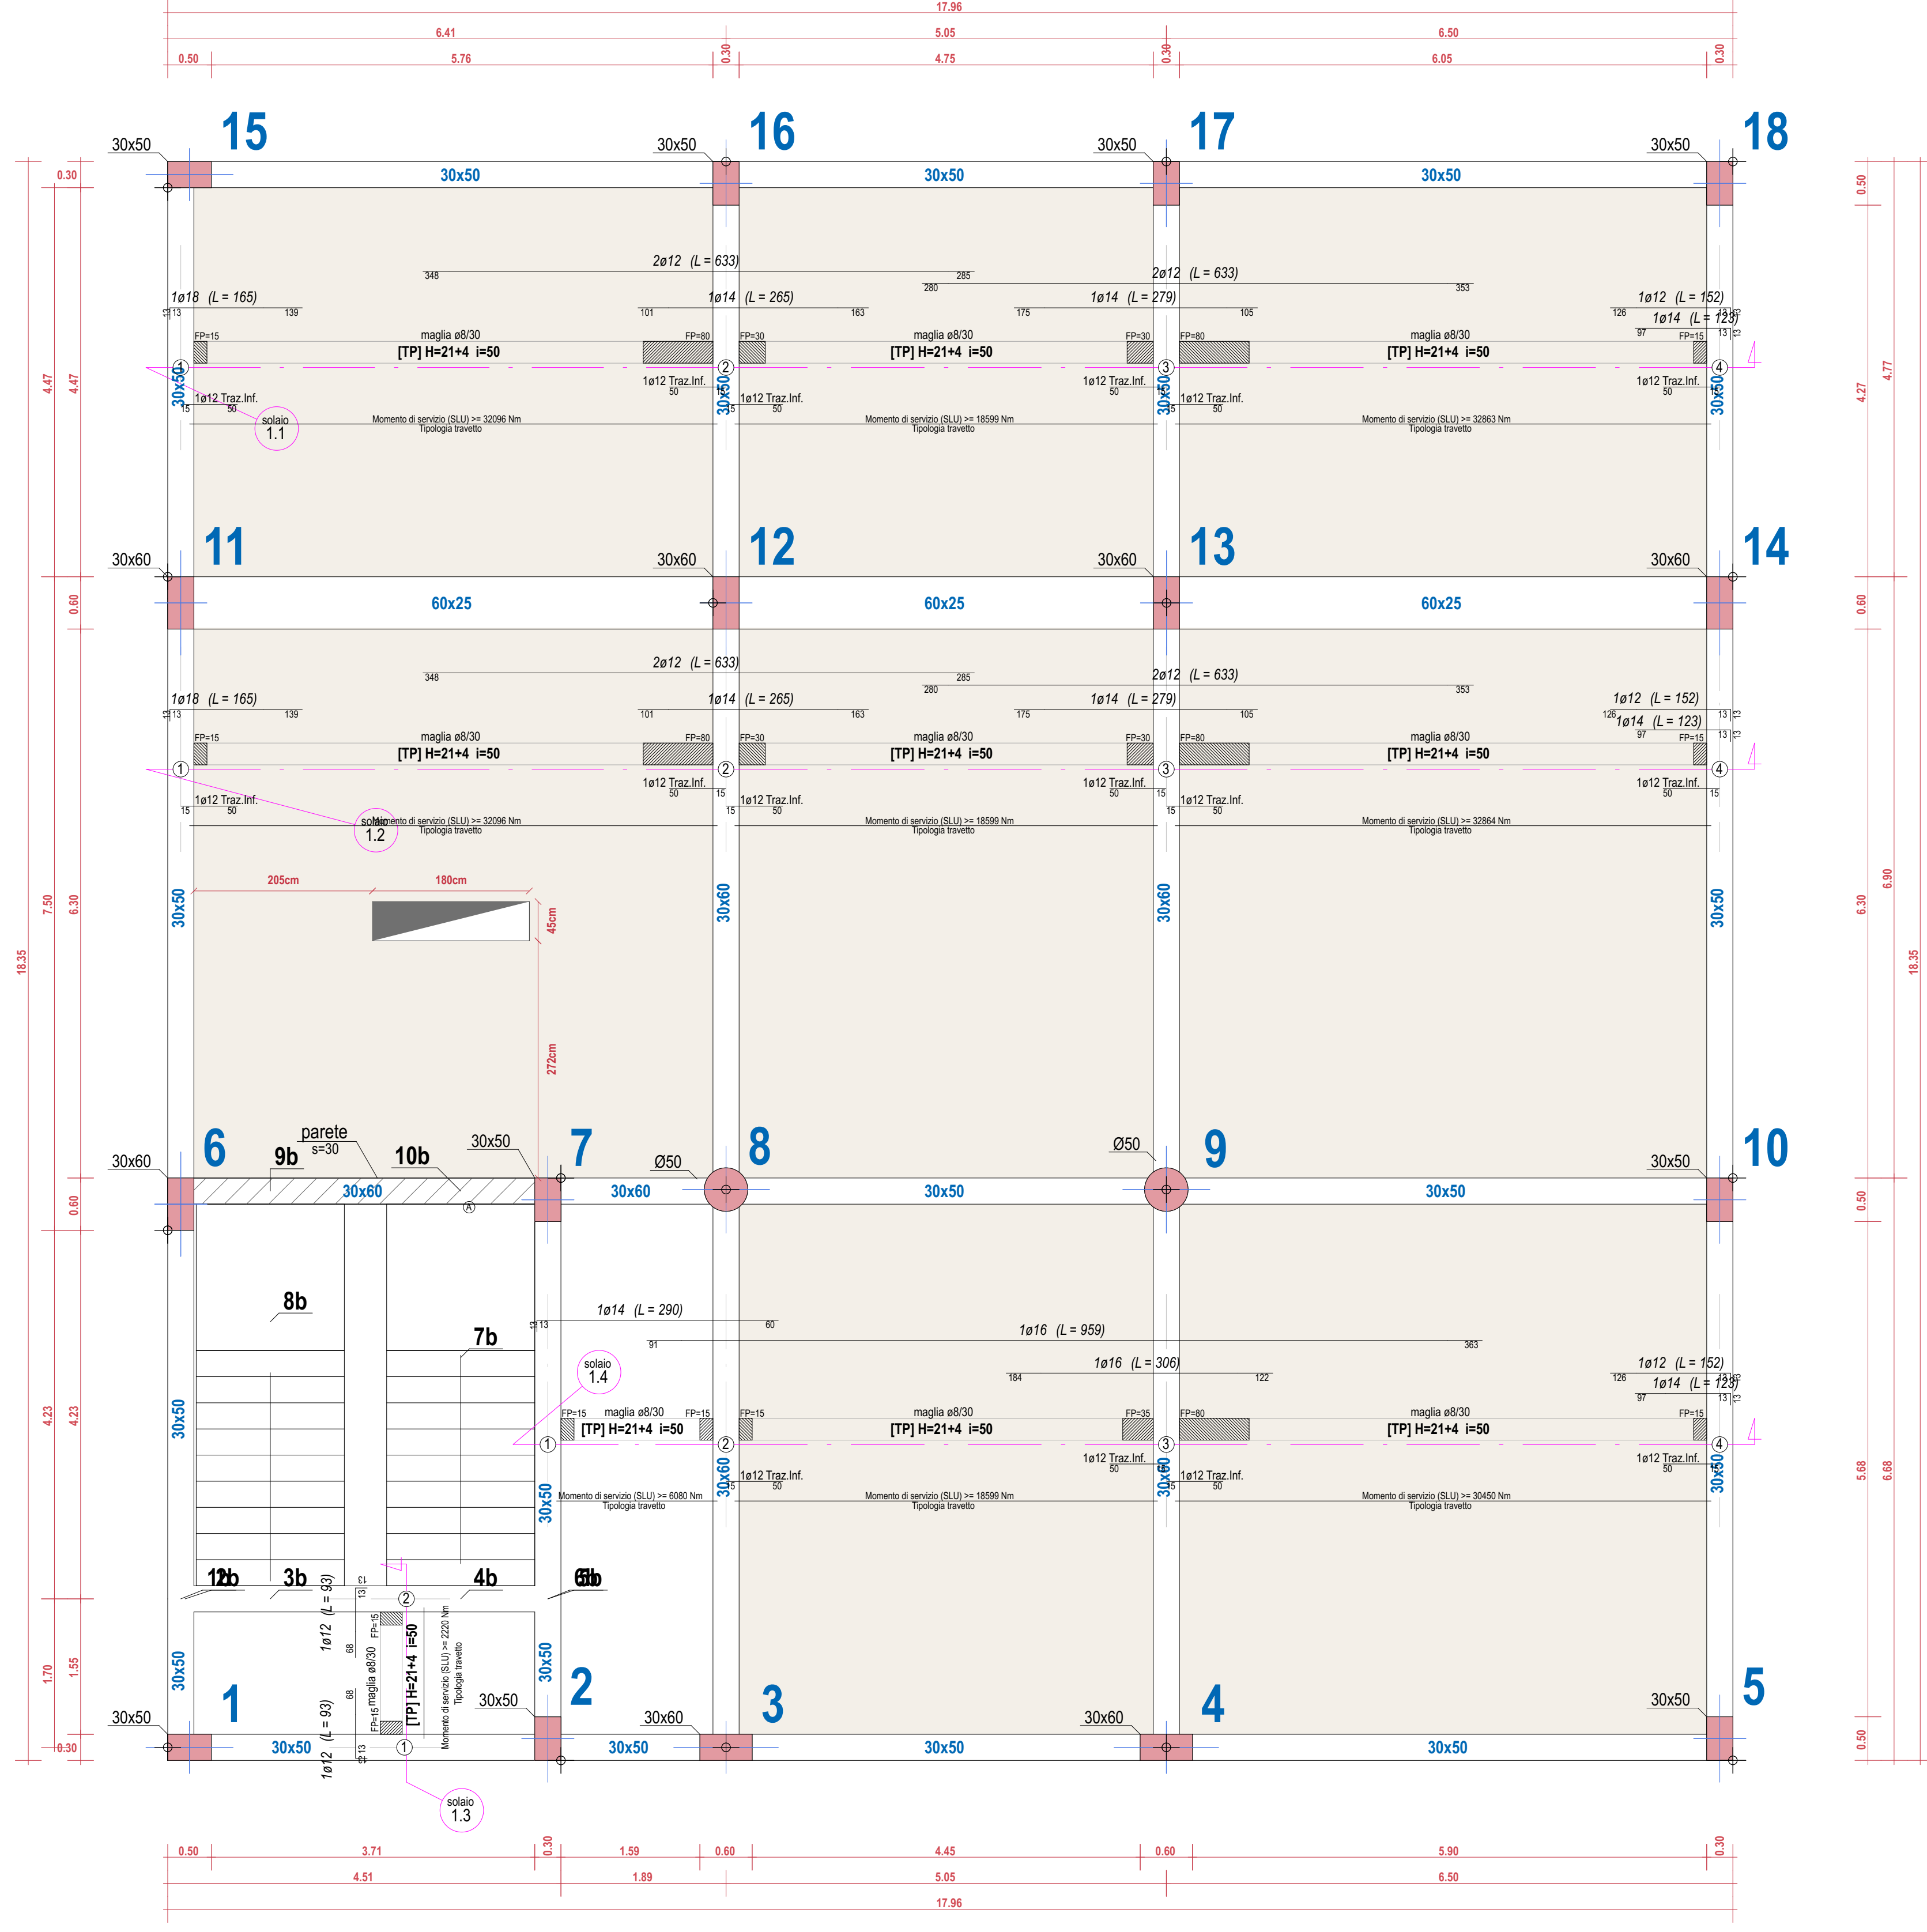

KEY PLAN


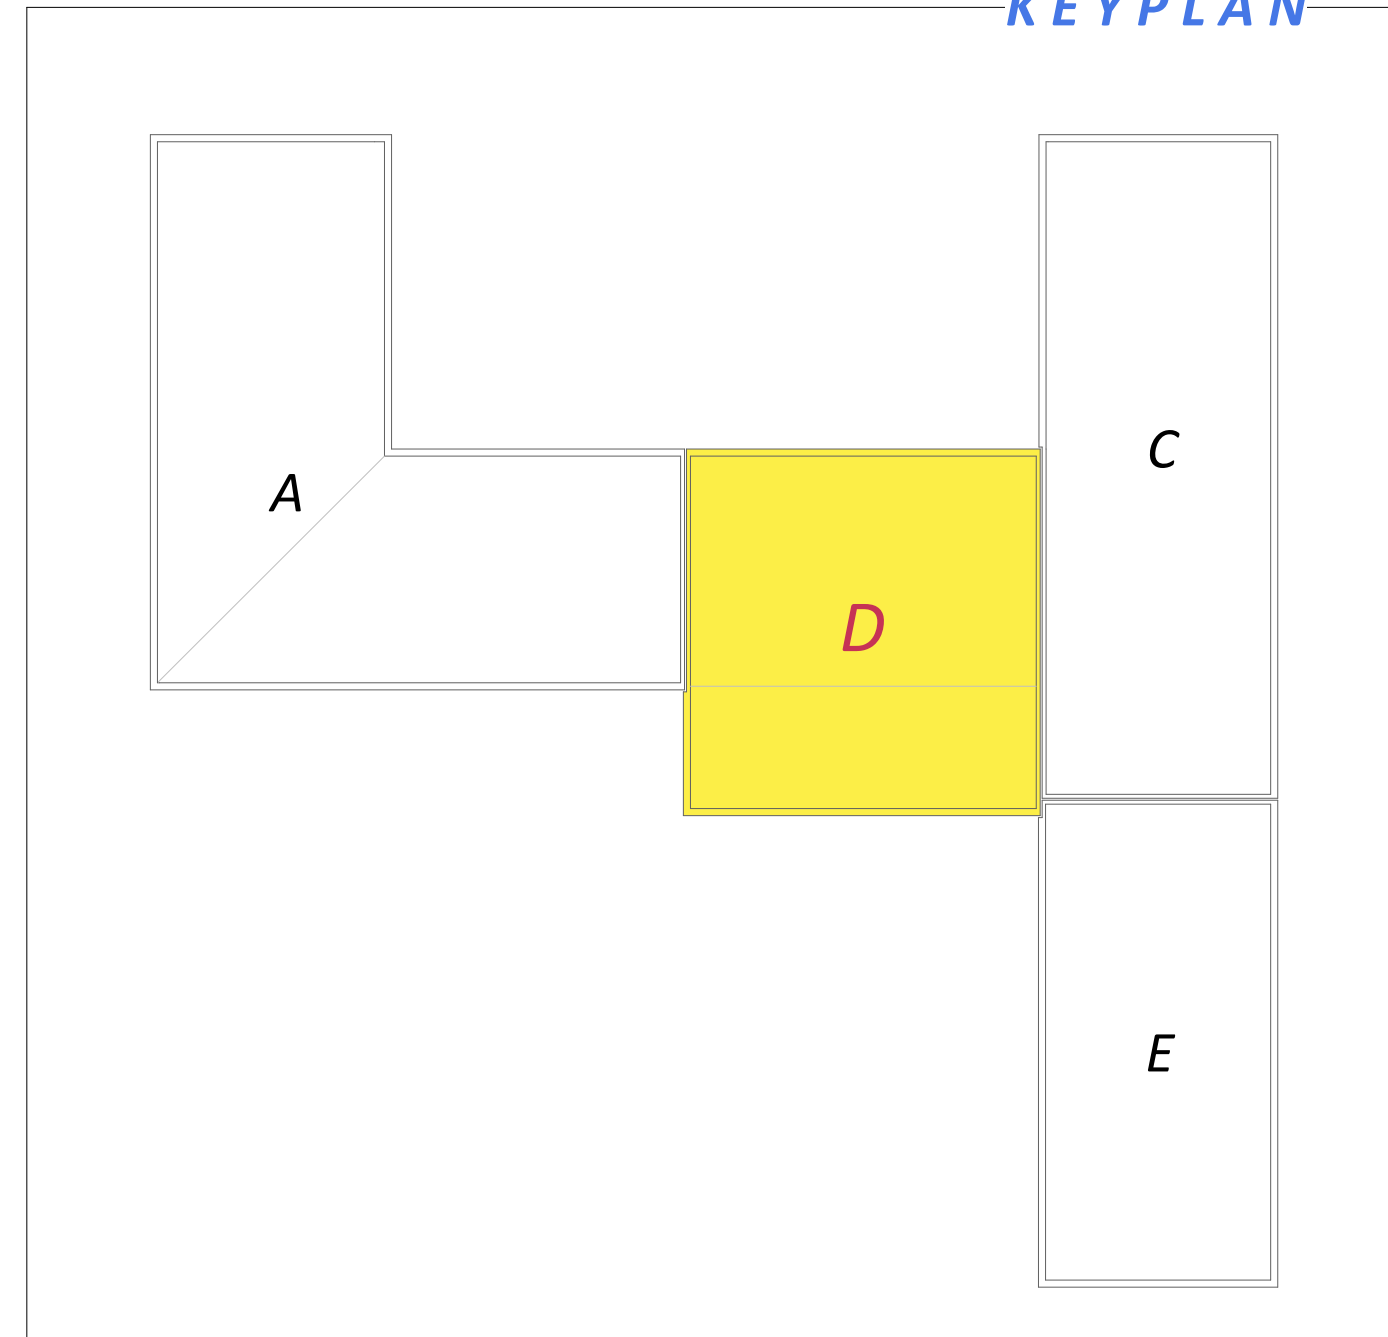


Tabella dei carichi dei sola

	peso proprio 5530 Nimq	carico perm. 2360 Nimq	carico Var. 3600 Nimq
	peso proprio 5530 Nimq	carico perm. 2360 Nimq	carico Var. 5600 Nimq
 Solaio di fondazione con casseri giulio			

 

Libero Consorzio Comunale di Trapani
già Provincia Regionale di Trapani
Settore "Lavori Pubblici, Viabilità, Puntualità e Patrimonio"

**PROGETTO PER LA REALIZZAZIONE I.T.C. E
MAGISTRALE "V. ALMANZA" DI PANTELLERIA**



Well Tech Engineering
CERTIFICATA ISO 9001
Via Dogana n°1 - 38122 Trento
Tel. 461 261784 - Fax 461 2234
Zona industriale n°120 - 92100 Agrigento
Tel. 0922 441526 - Fax 0922 441527
E-mail: info@welltech.it

PROGETTISTA
Well Tech
Engineering S.r.l.
responsabile della progettazione
Arch. Calogero BALD
Struttura

Il Responsabile del Procedimento
Arch. Antonino GANDOLFI

APITOLO

STRUTTURA
CORPO "

Piante Impalcati ed esecutivi s

W	T	1	9	1
Scala		Formato		All

EDIZ.	REV.	DATA	DESCRIZIONE	DIS.	CONTR.	APPR.	FILE ARCHIVIO
A	0	FEBBRAIO 2018	PROGETTO ESECUTIVO	D.G.	L.S.	C.B.	WT191G21.PC9

PROGETTO ESECUTIVO