




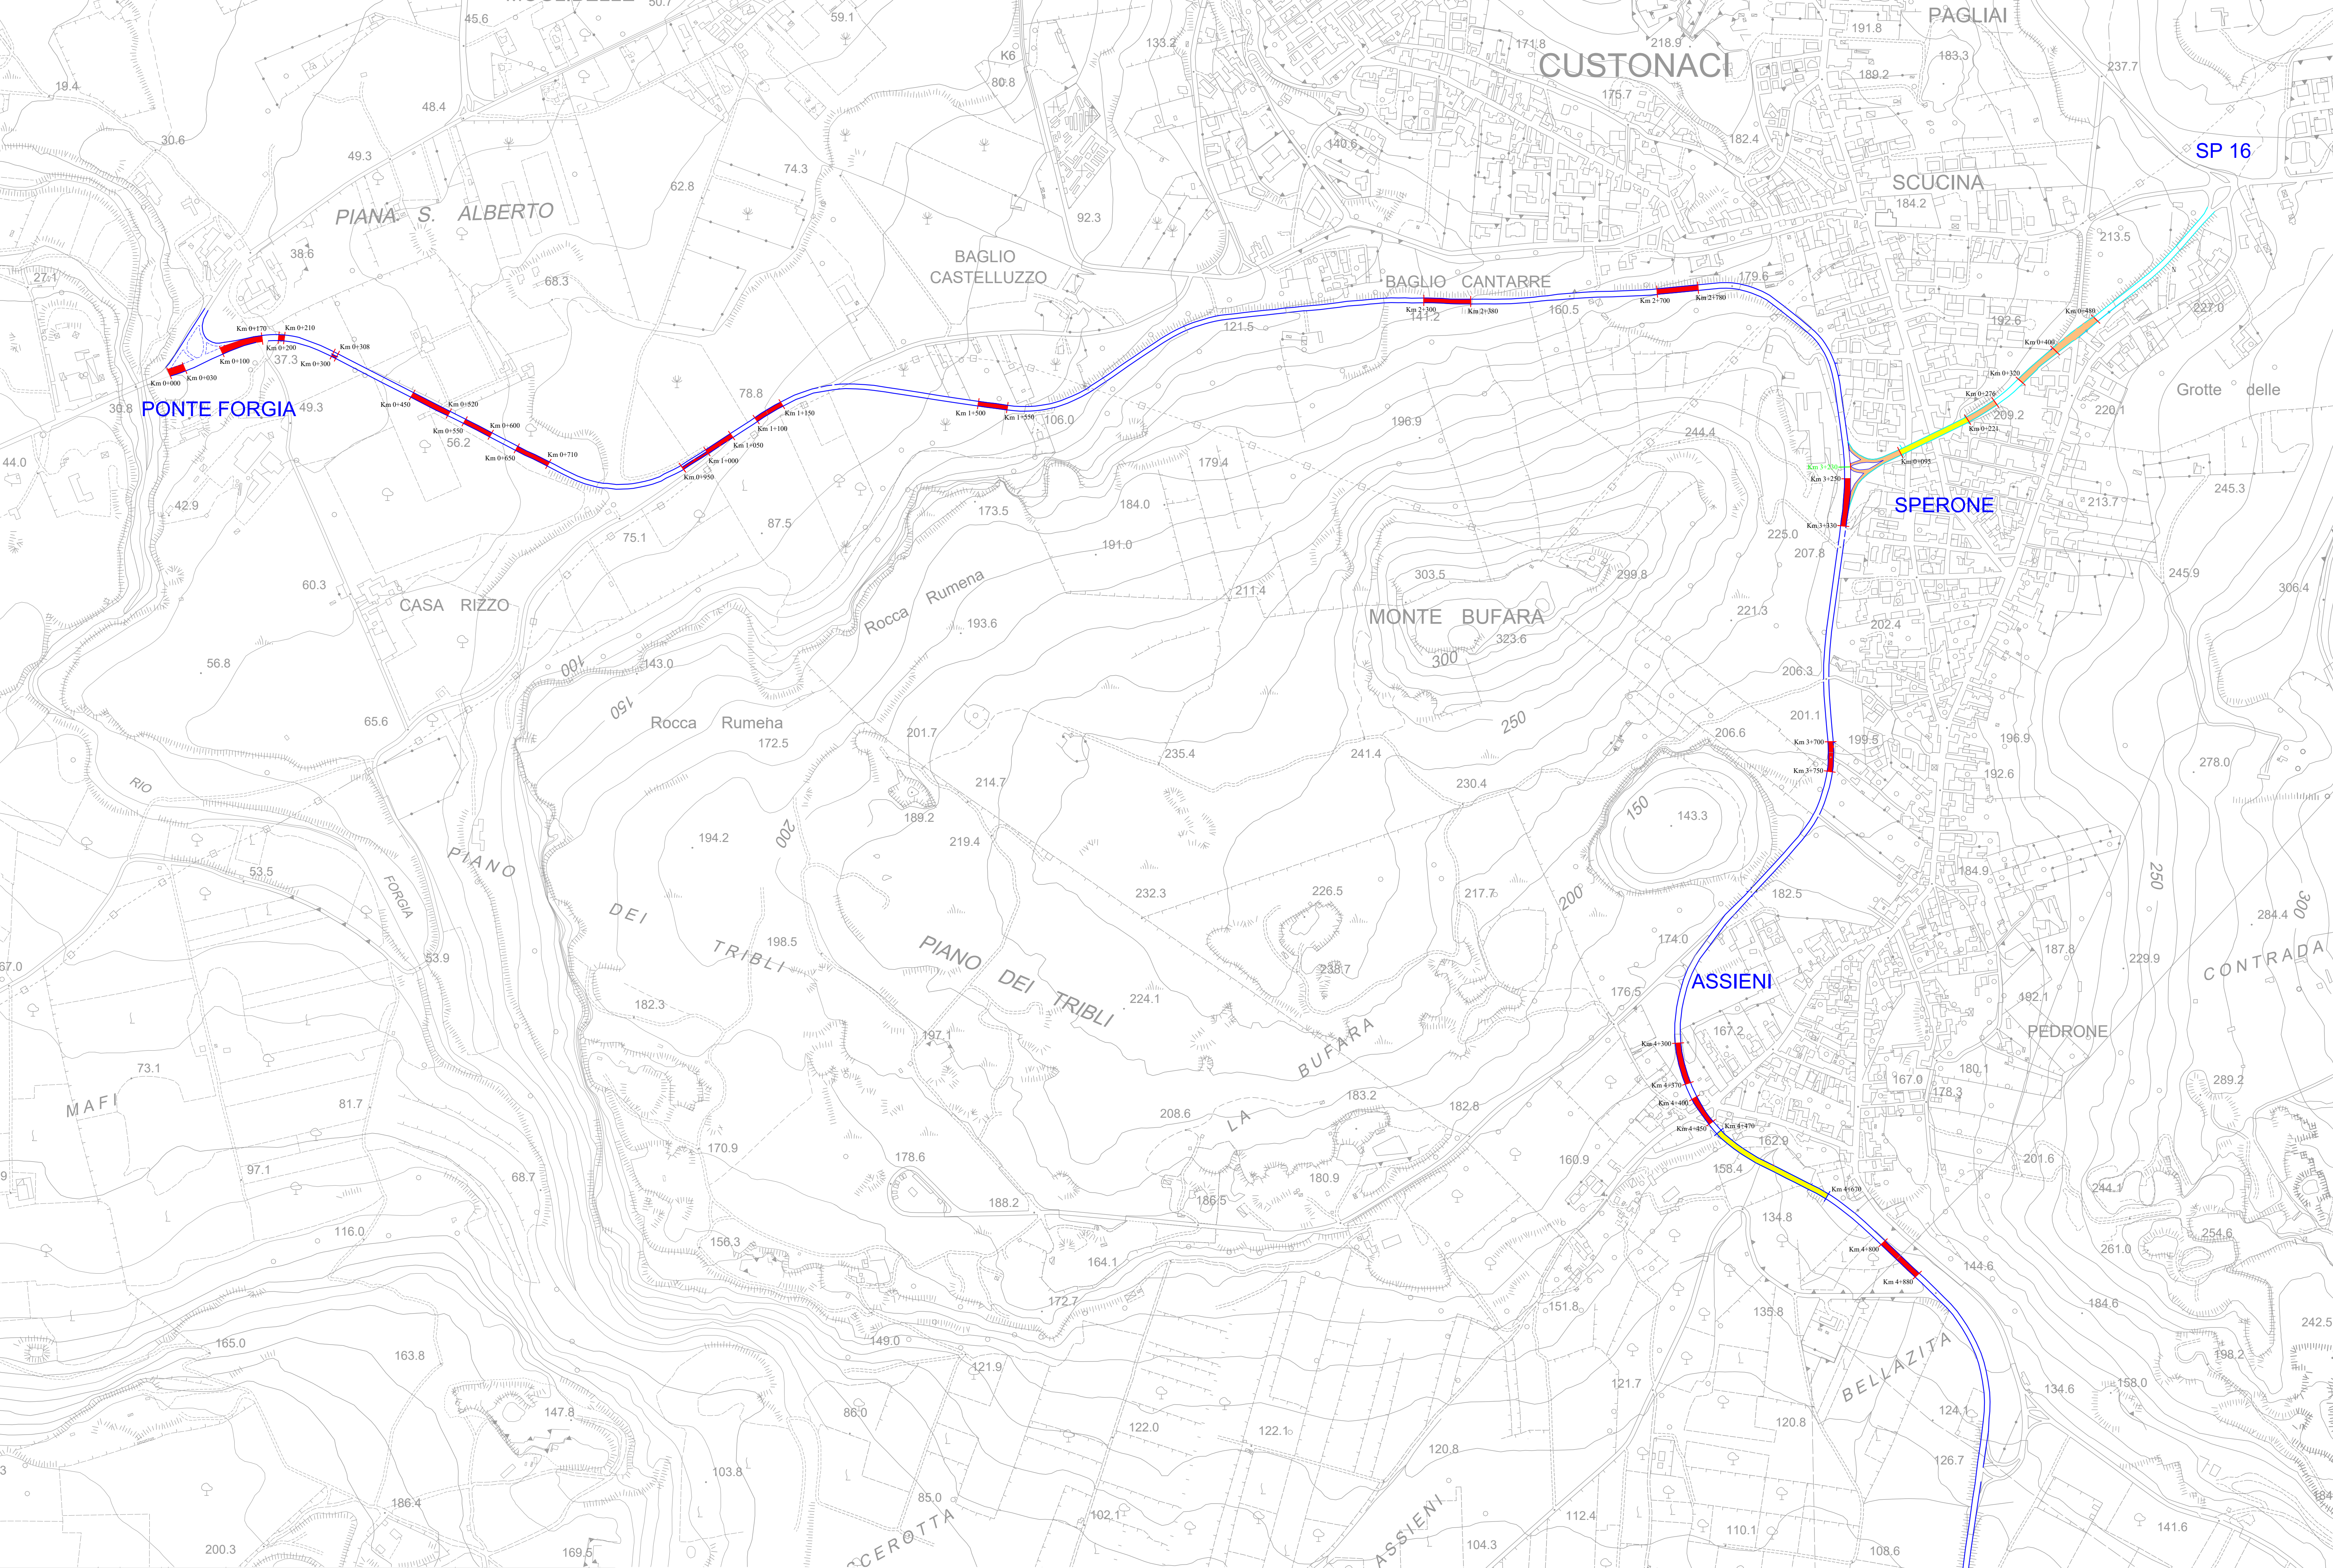

UFFICIO SPECIALE PROGETTI E PROGETTAZIONE

Convenzione n° 5 del 03 aprile 2019 tra il
Libero Consorzio Comunale di Trapani e
l'Ufficio Speciale per la Progettazione

REGIONE SICILIANA
PRESIDENZA



LIBERO CONSORZIO
COMUNALE DI TRAPANI

VISTI E APPROVAZIONI

Libero Consorzio Comunale di Trapani
"Sottosegretario Tecnico e Pubblica Istruzione"
"Ingegnere Stradale - Edilizia Scolastica
e Parrocchiale - Proiezione Civile"

VISTO

Si convalida e si esprime parere favorevole
all'approvazione

n. 26145 del 15/09/2020

Il RUP
ing. Patrizio Murano

PROGETTO DEFINITIVO

**Lavori di sistemazione delle condizioni di
sicurezza della strada provinciale ex ASI**

C.U.P. n.: H47H15001750002 C.I.G. n.: 8509375E61



PLANIMETRIA UBICAZIONE DEGLI INTERVENTI SULLA PAVIMENTAZIONE		
REVISIONE	DATA	SCALA
2°	10 LUG. 2020	1:5.000

Gruppo di Progettazione:
Progettista ing. Raul Garavito
C.S.P. geom. Paolo Francione
C.S.P. Arch. Stefano di Cola

VISTO
Il Dirigente
ing. Leonardo Santoro



Sezione Stradale Trasversale Tipo "C1"

