

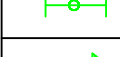


LEGENDA			
	Manichetta		Pulsante protetto
	Estintore		Maniglione antipanico
	Porta taglia fuoco		Zona non oggetto di intervento
	Lampade emergenza		
	Percorso uscita orizzontale		
	Rivelatore di fumo incendio		
	Allarme acustico luminoso		
	Sirena allarme incendio		

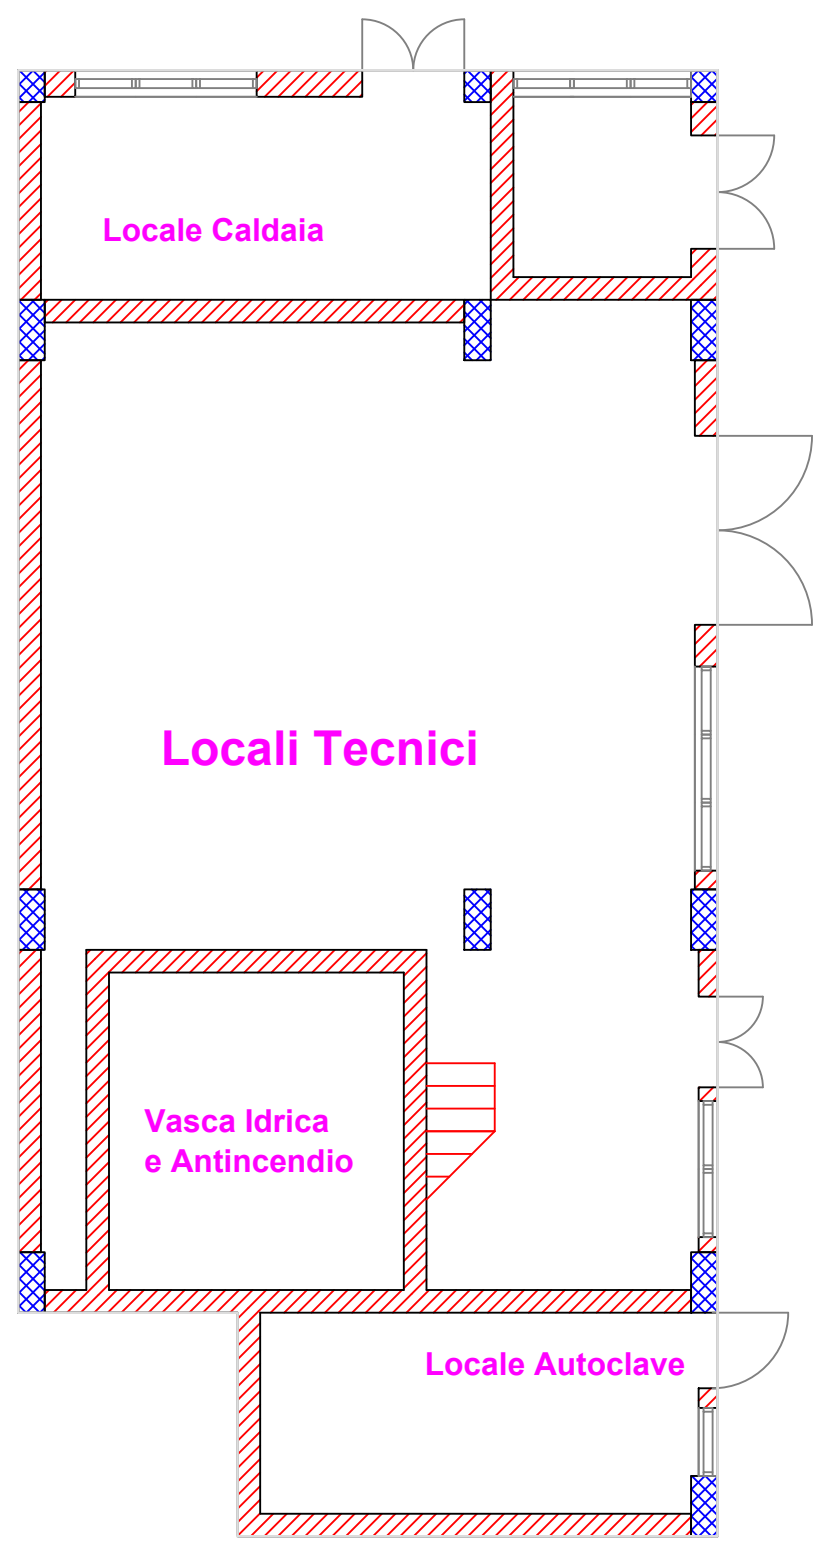


Pianta Cantinato

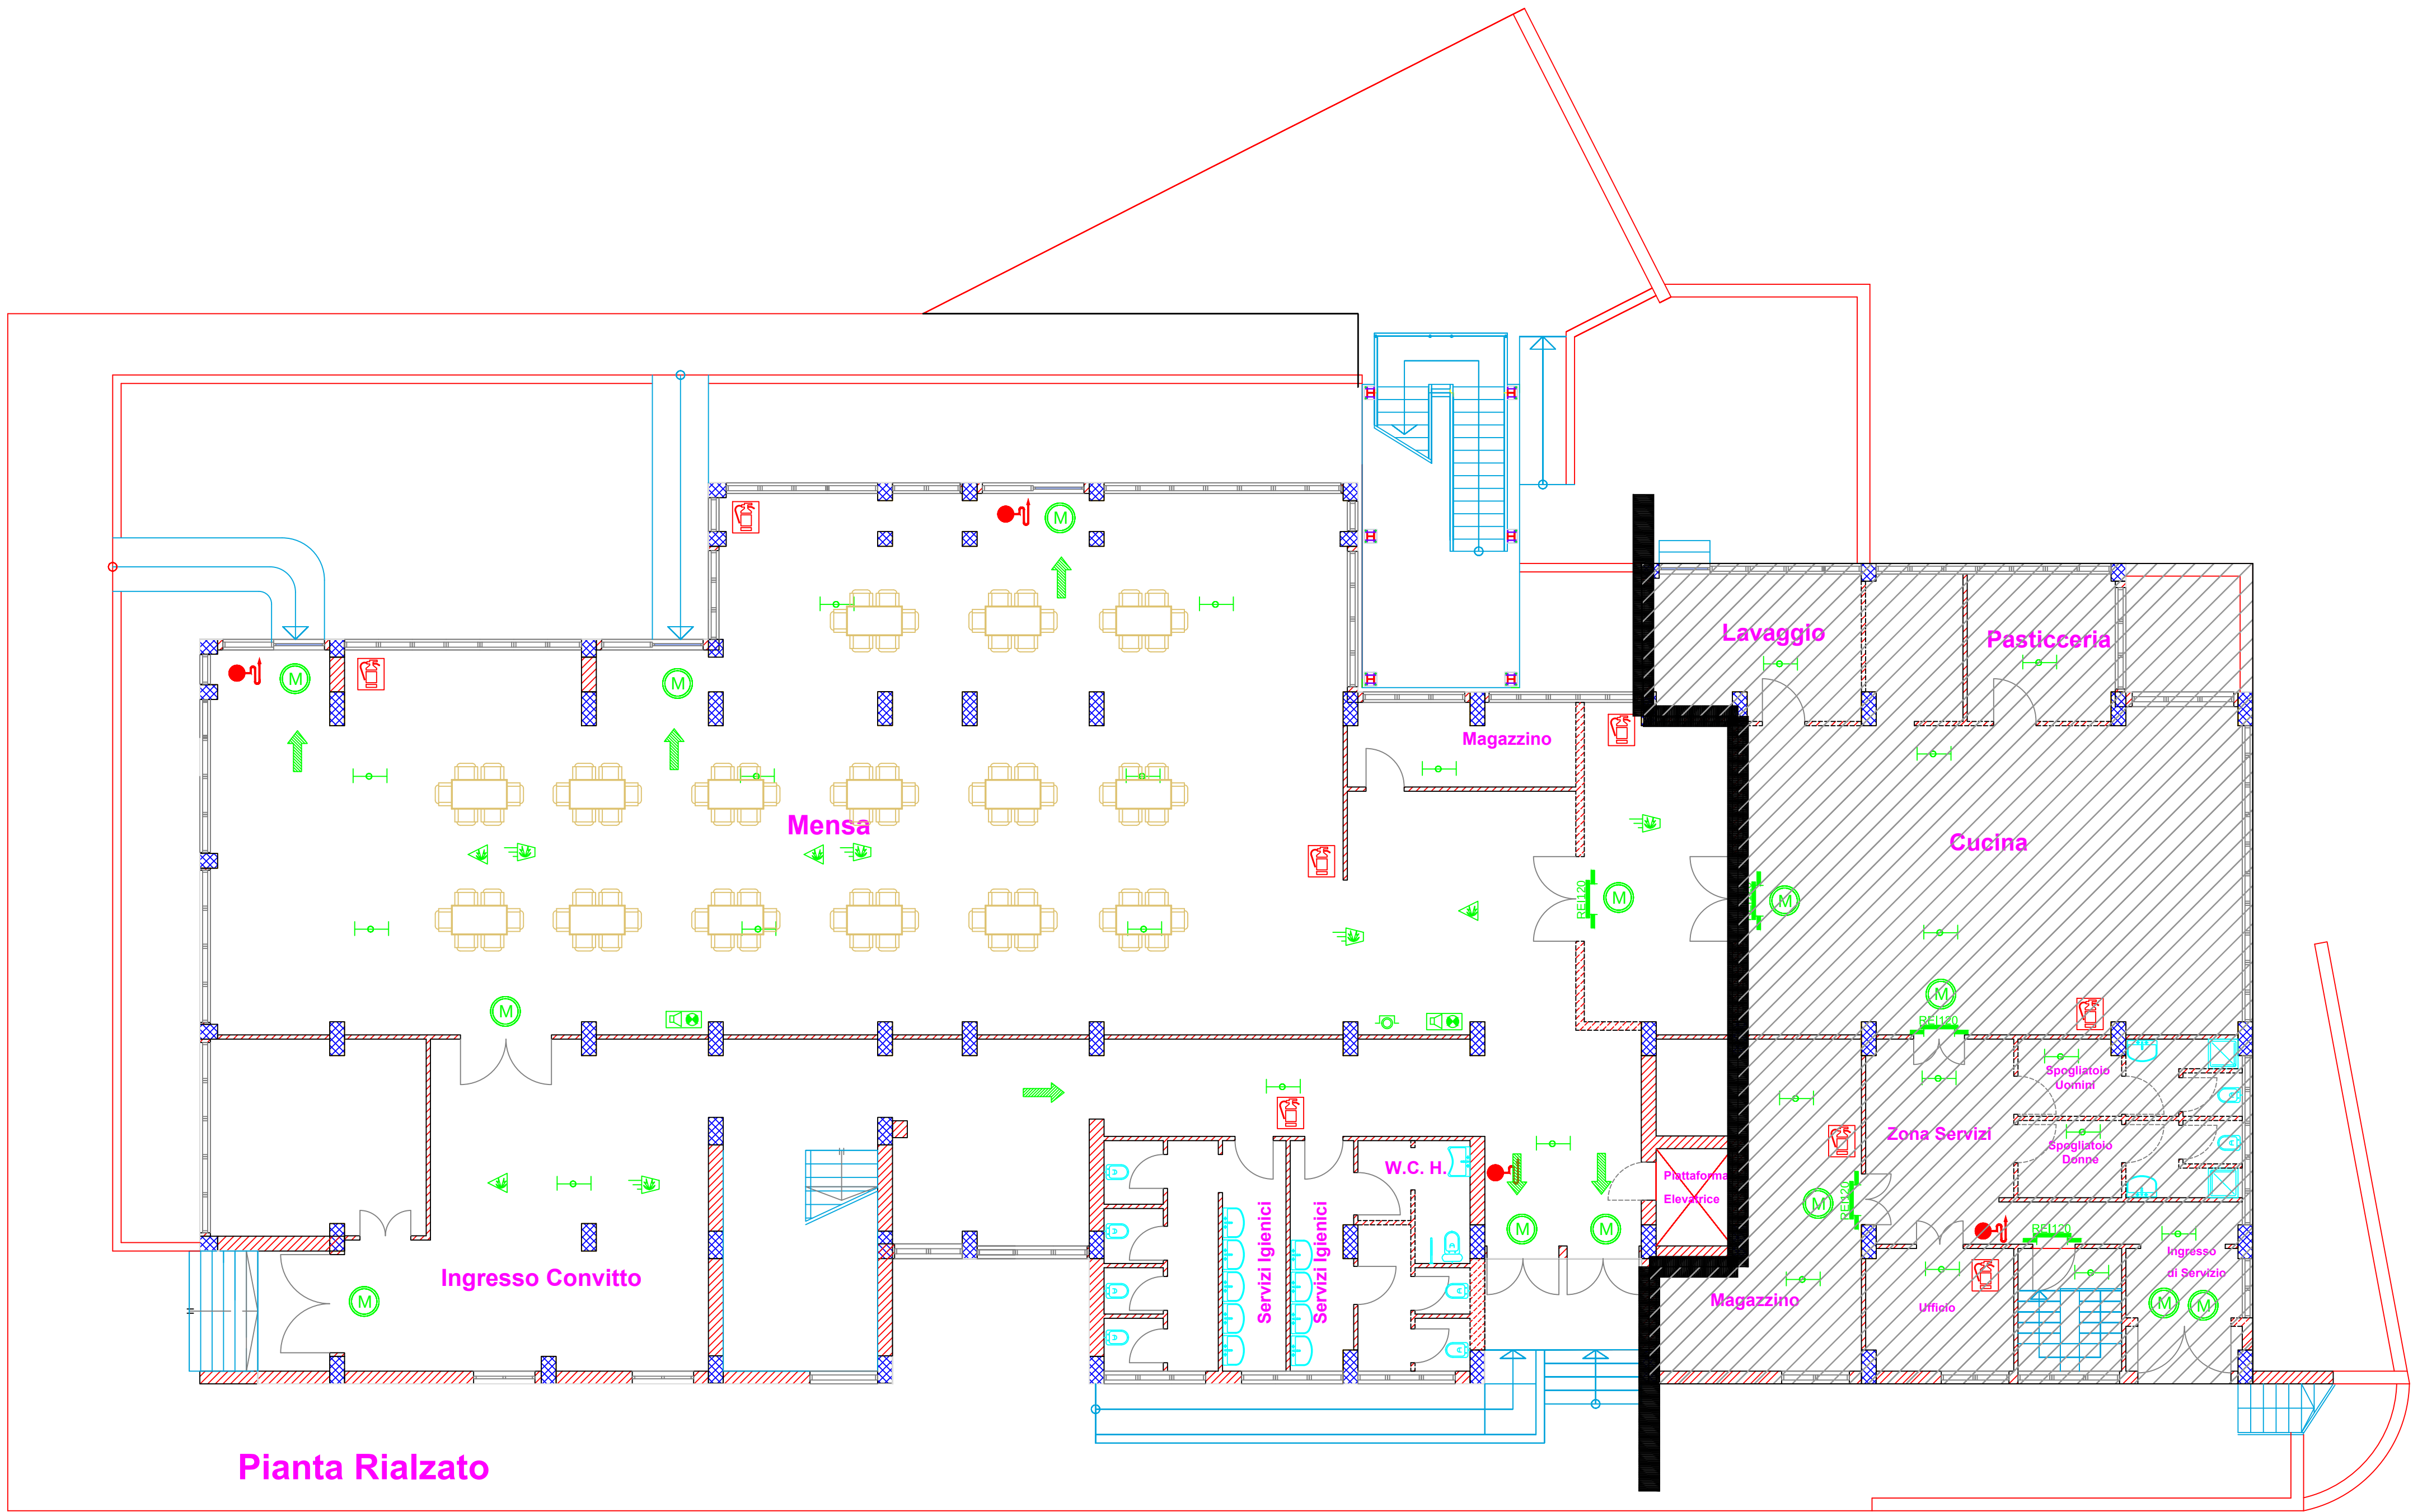

Libero Consorzio Comunale di Trapani
5° Settore Lavori Pubblici

Lavori urgenti di completamento per la
funzionalità del Convitto annesso all'Istituto
Tecnico Agrario di Marsala

PROGETTO ESECUTIVO

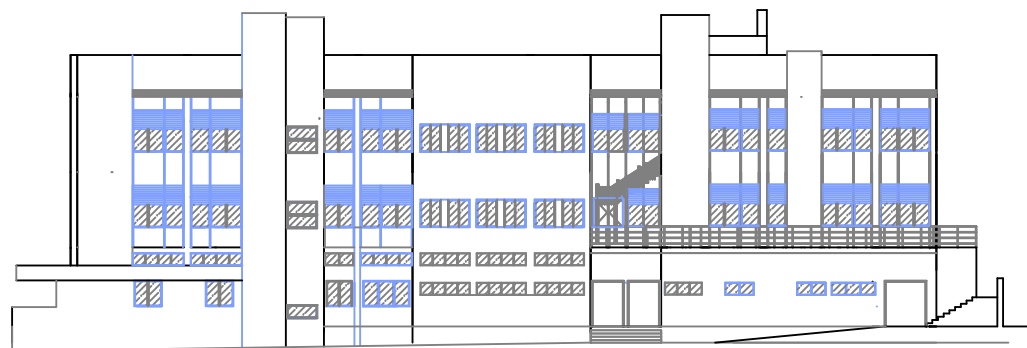

N. Elaborato	Oggetto Elaborato	Scala
15	PIANTA PIANO TERRA - IMPIANTI	
Trapani, 26/09/2016	Spazio riservato ai visti - pareri ed approvazione	
Progettisti: Arch. Antonino Gandolfo		
I.D.T. Geom. Linda Alestra	Il Verificatore I.D.T. Geom. Pietro Cavatola Il Responsabile del Procedimento I.D.T. Geom. Pietro Cavatola	