


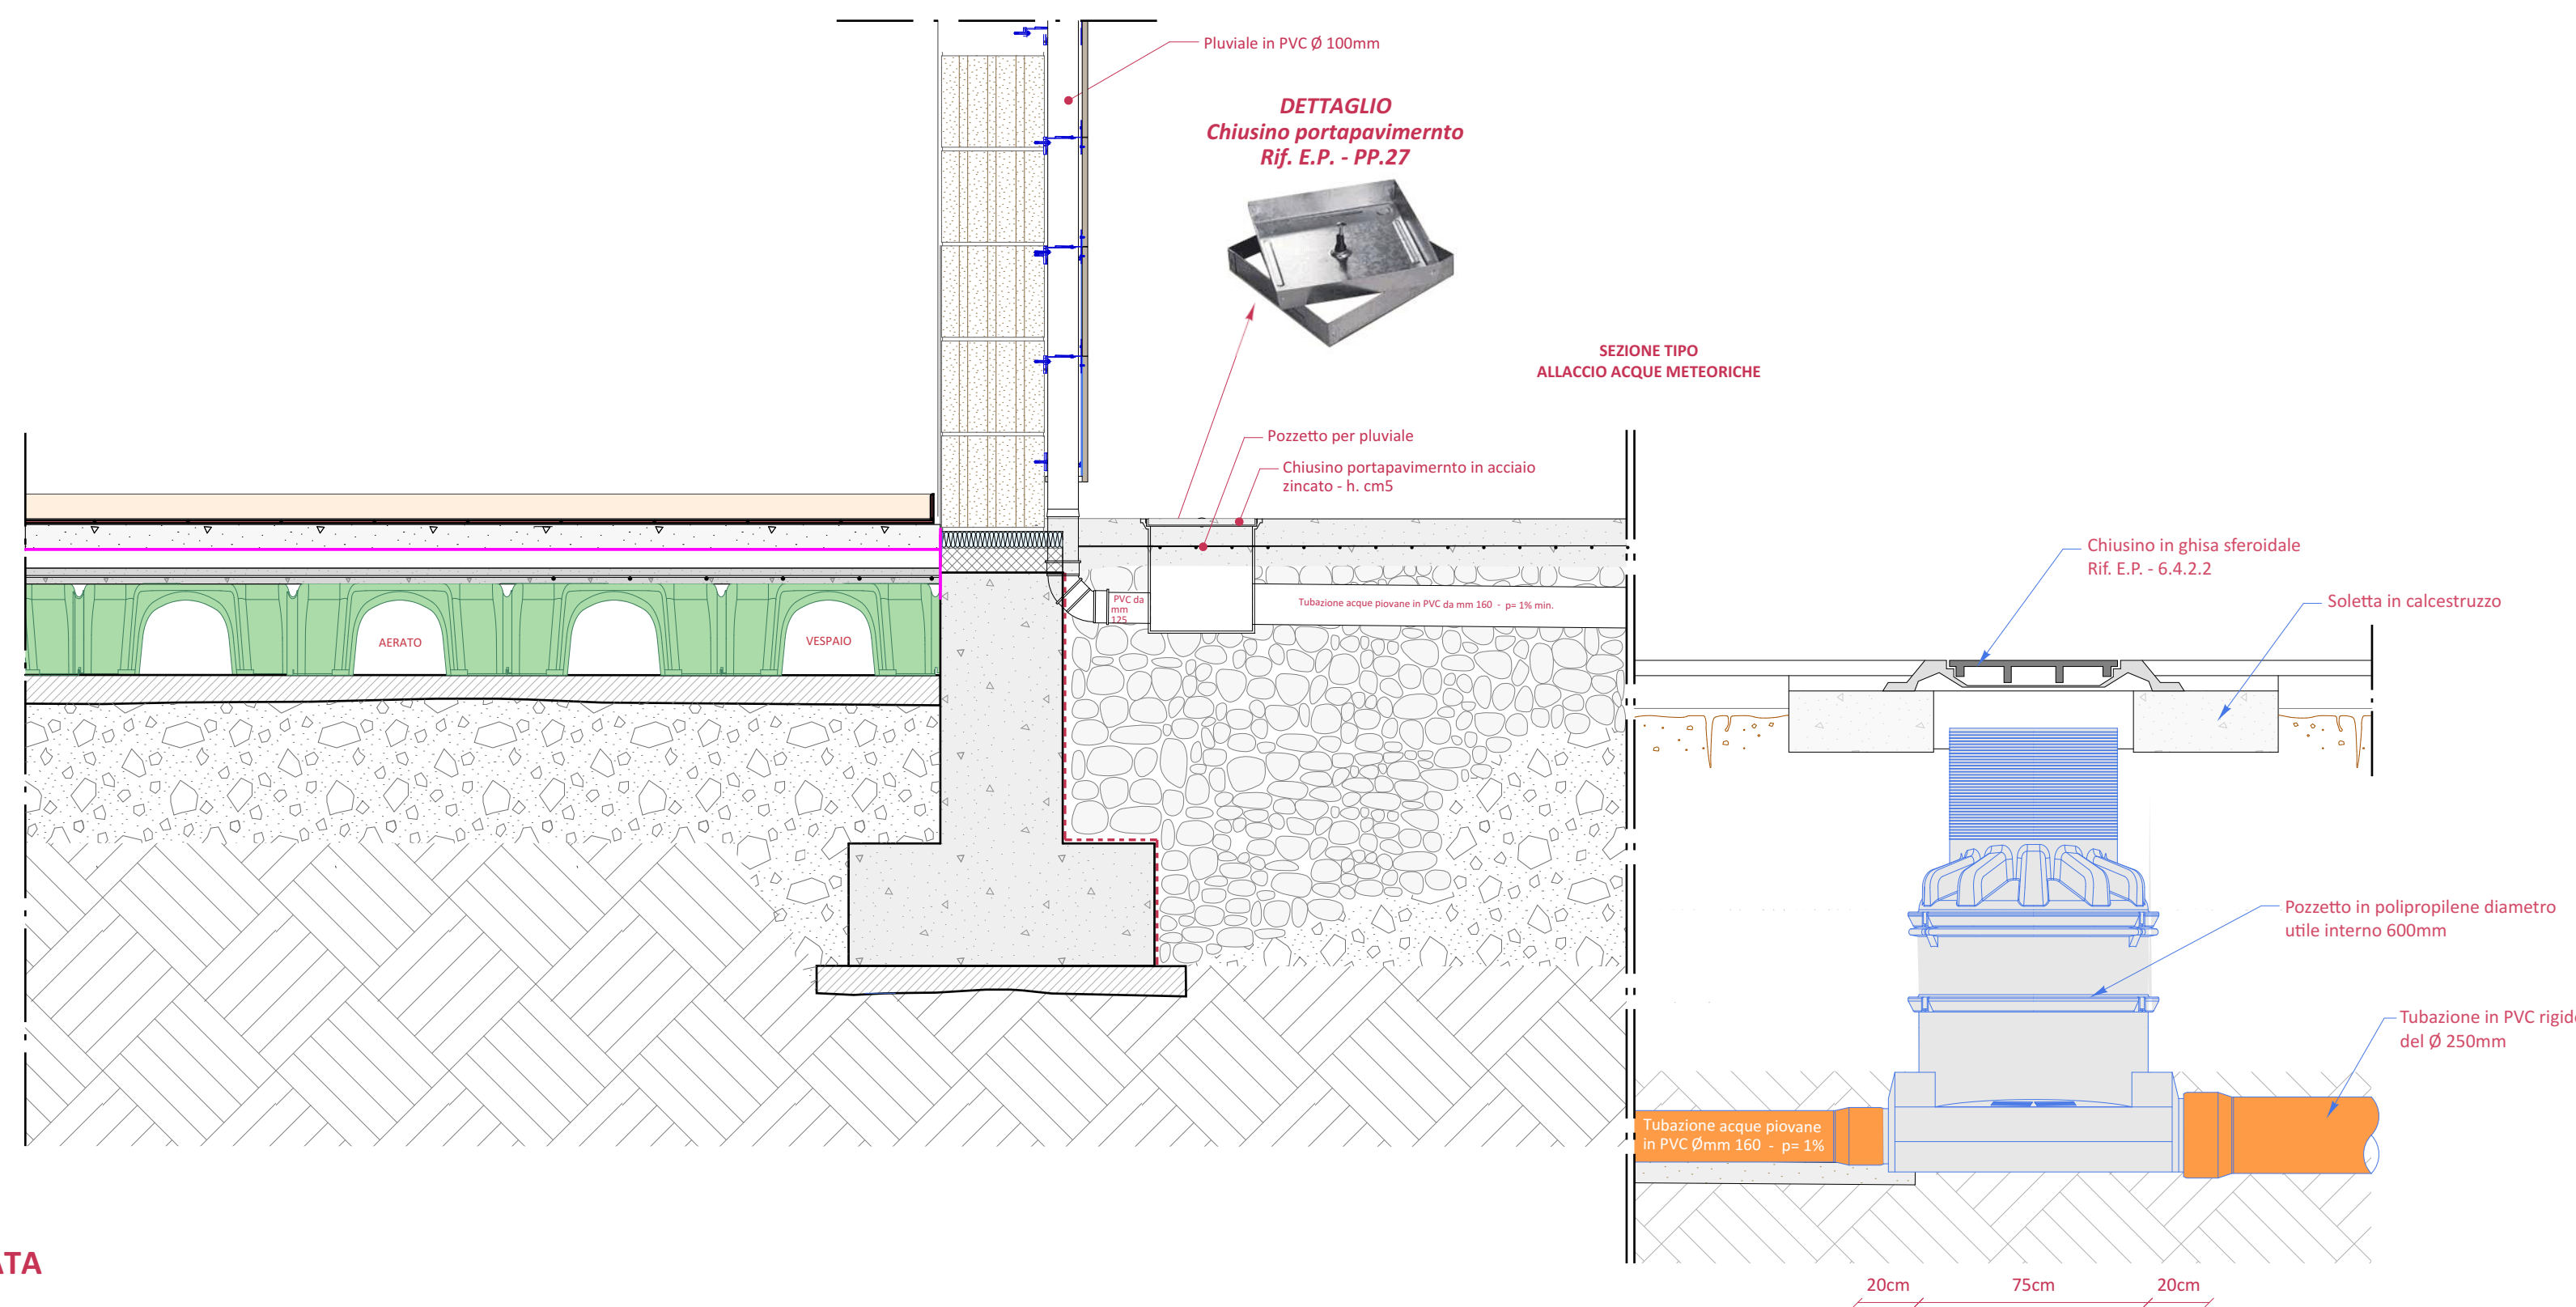
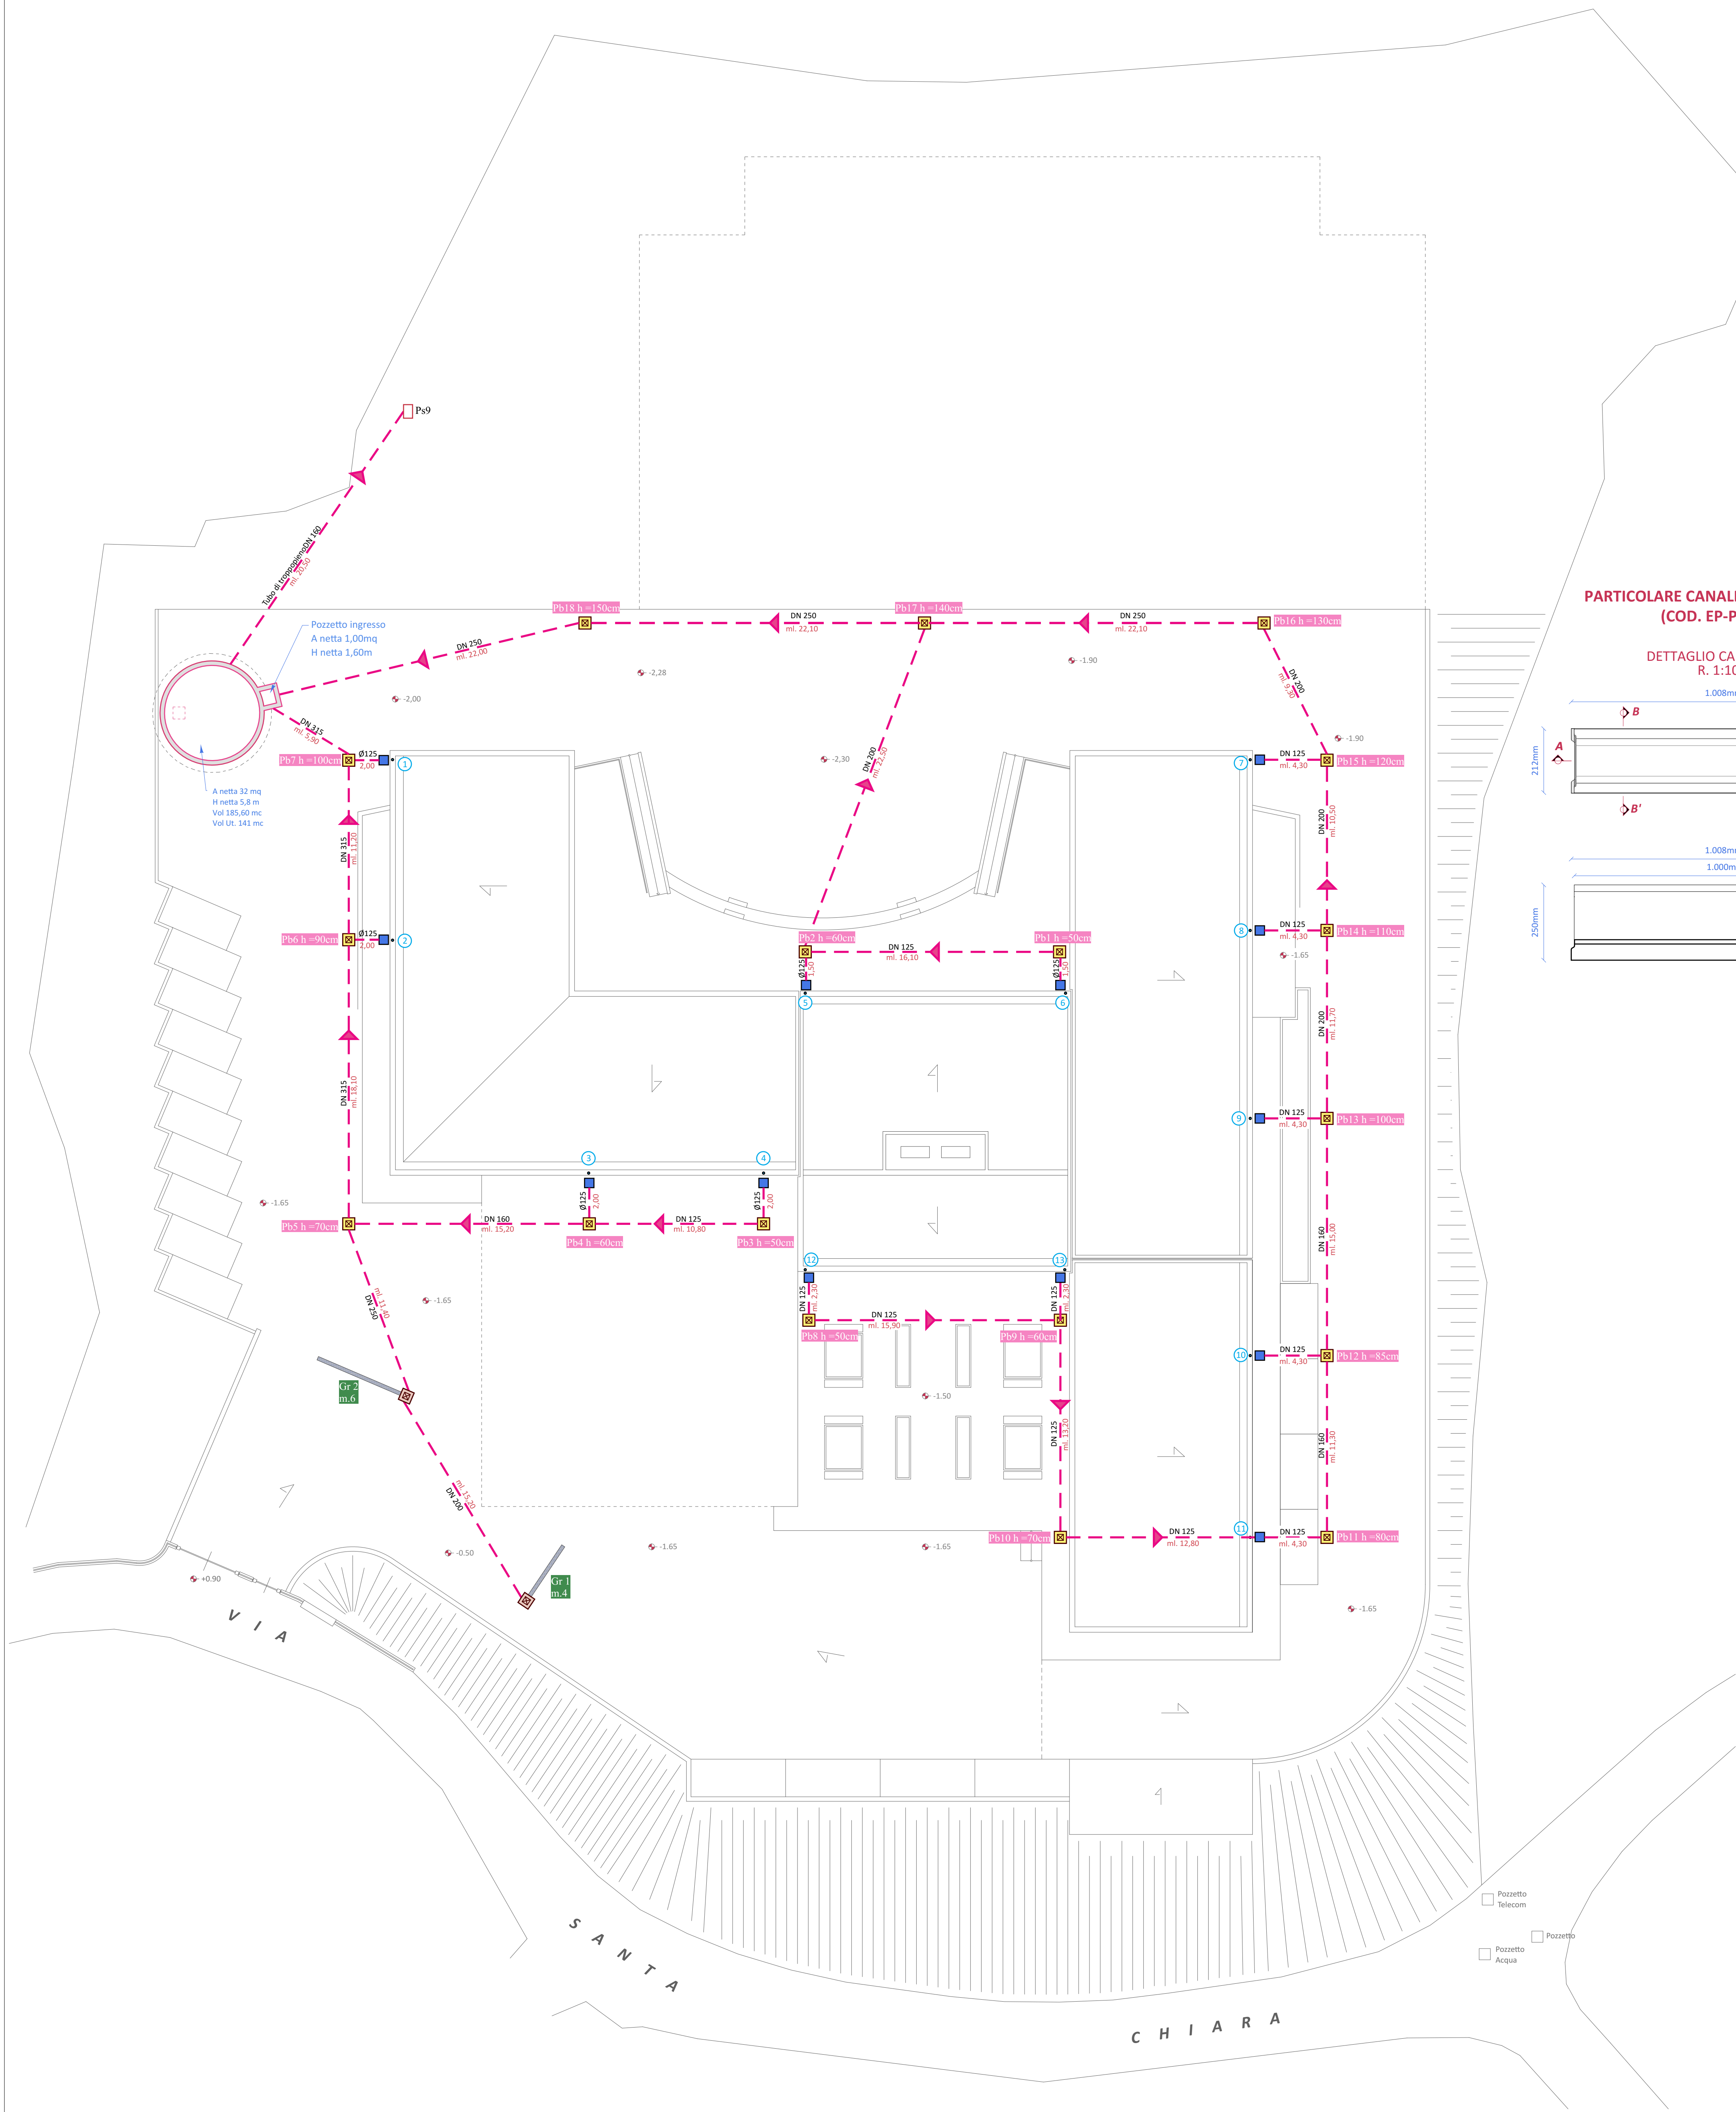


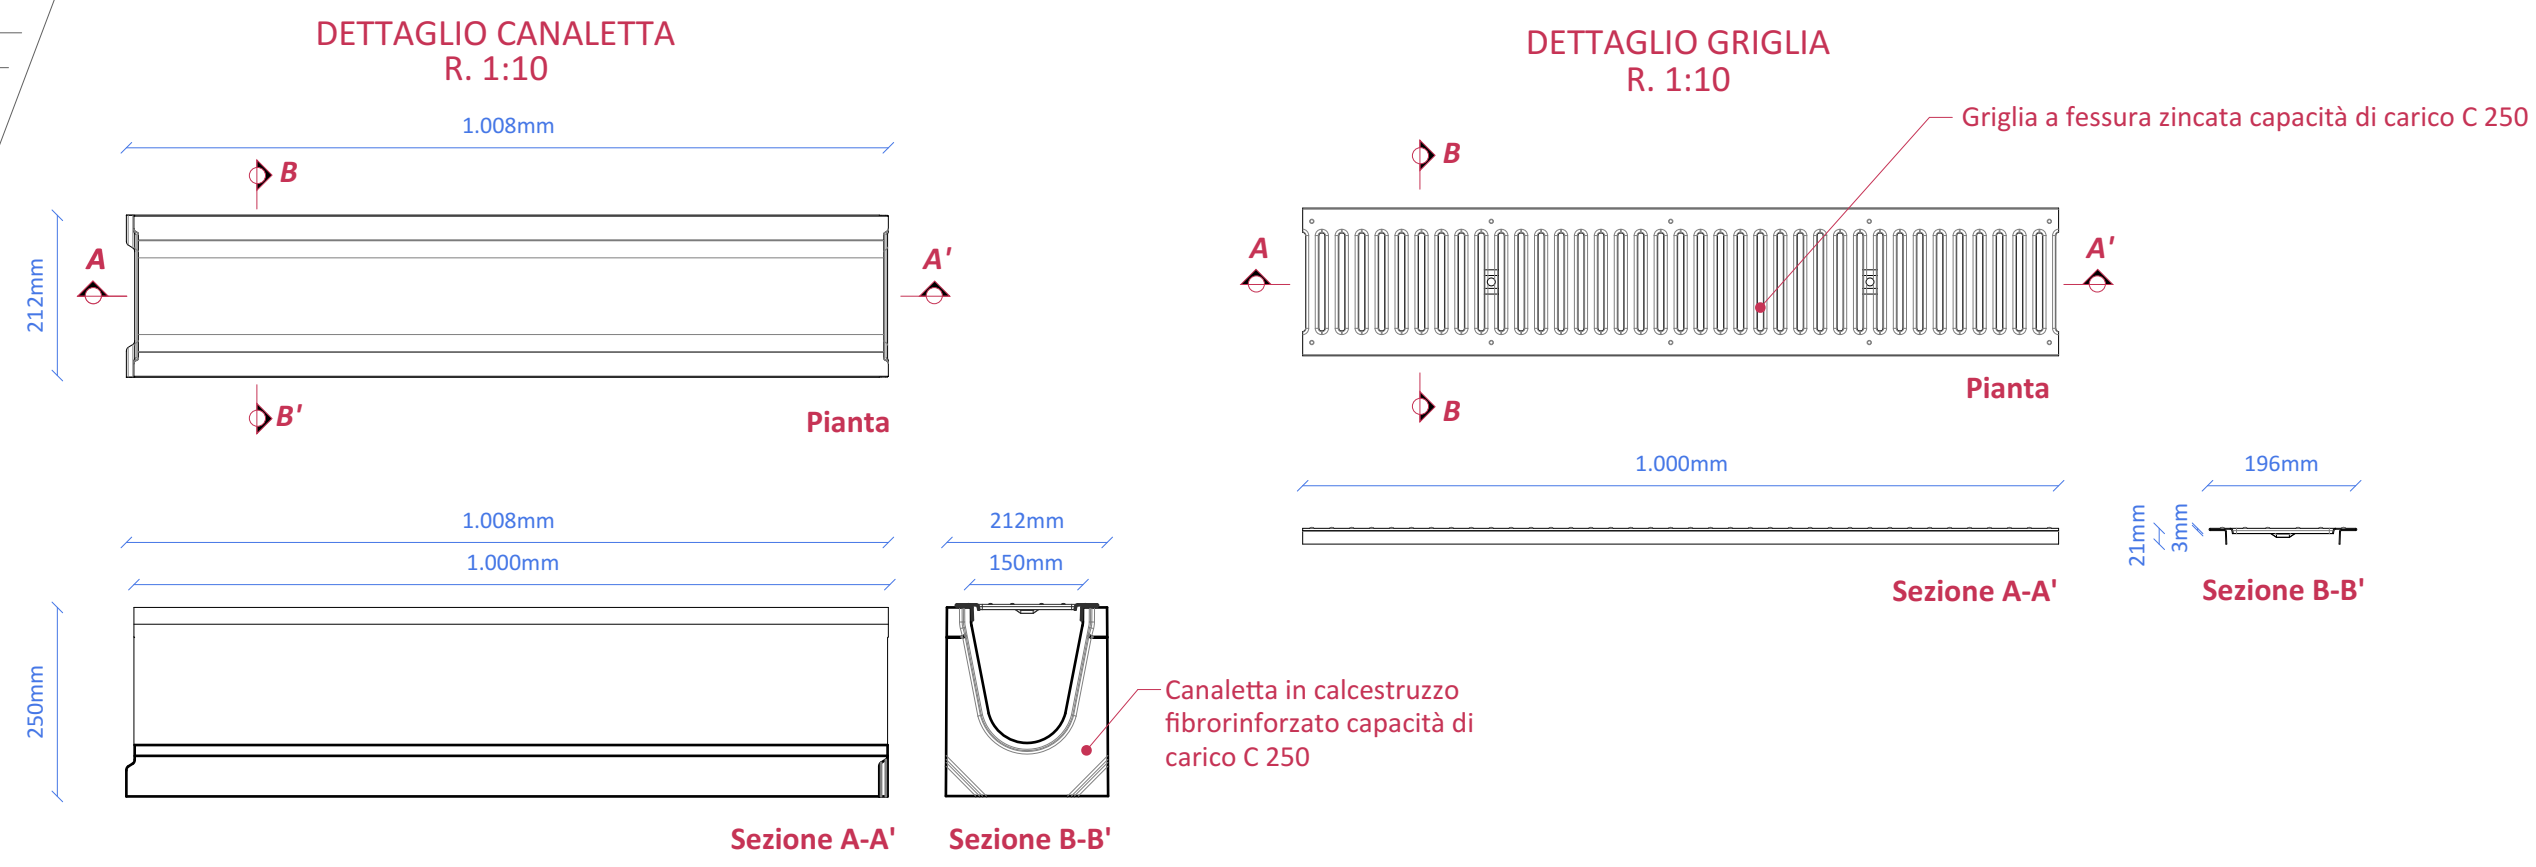


PARTICOLARE CANALETTA GRIGLIATA
(COD. EP-PP.34)

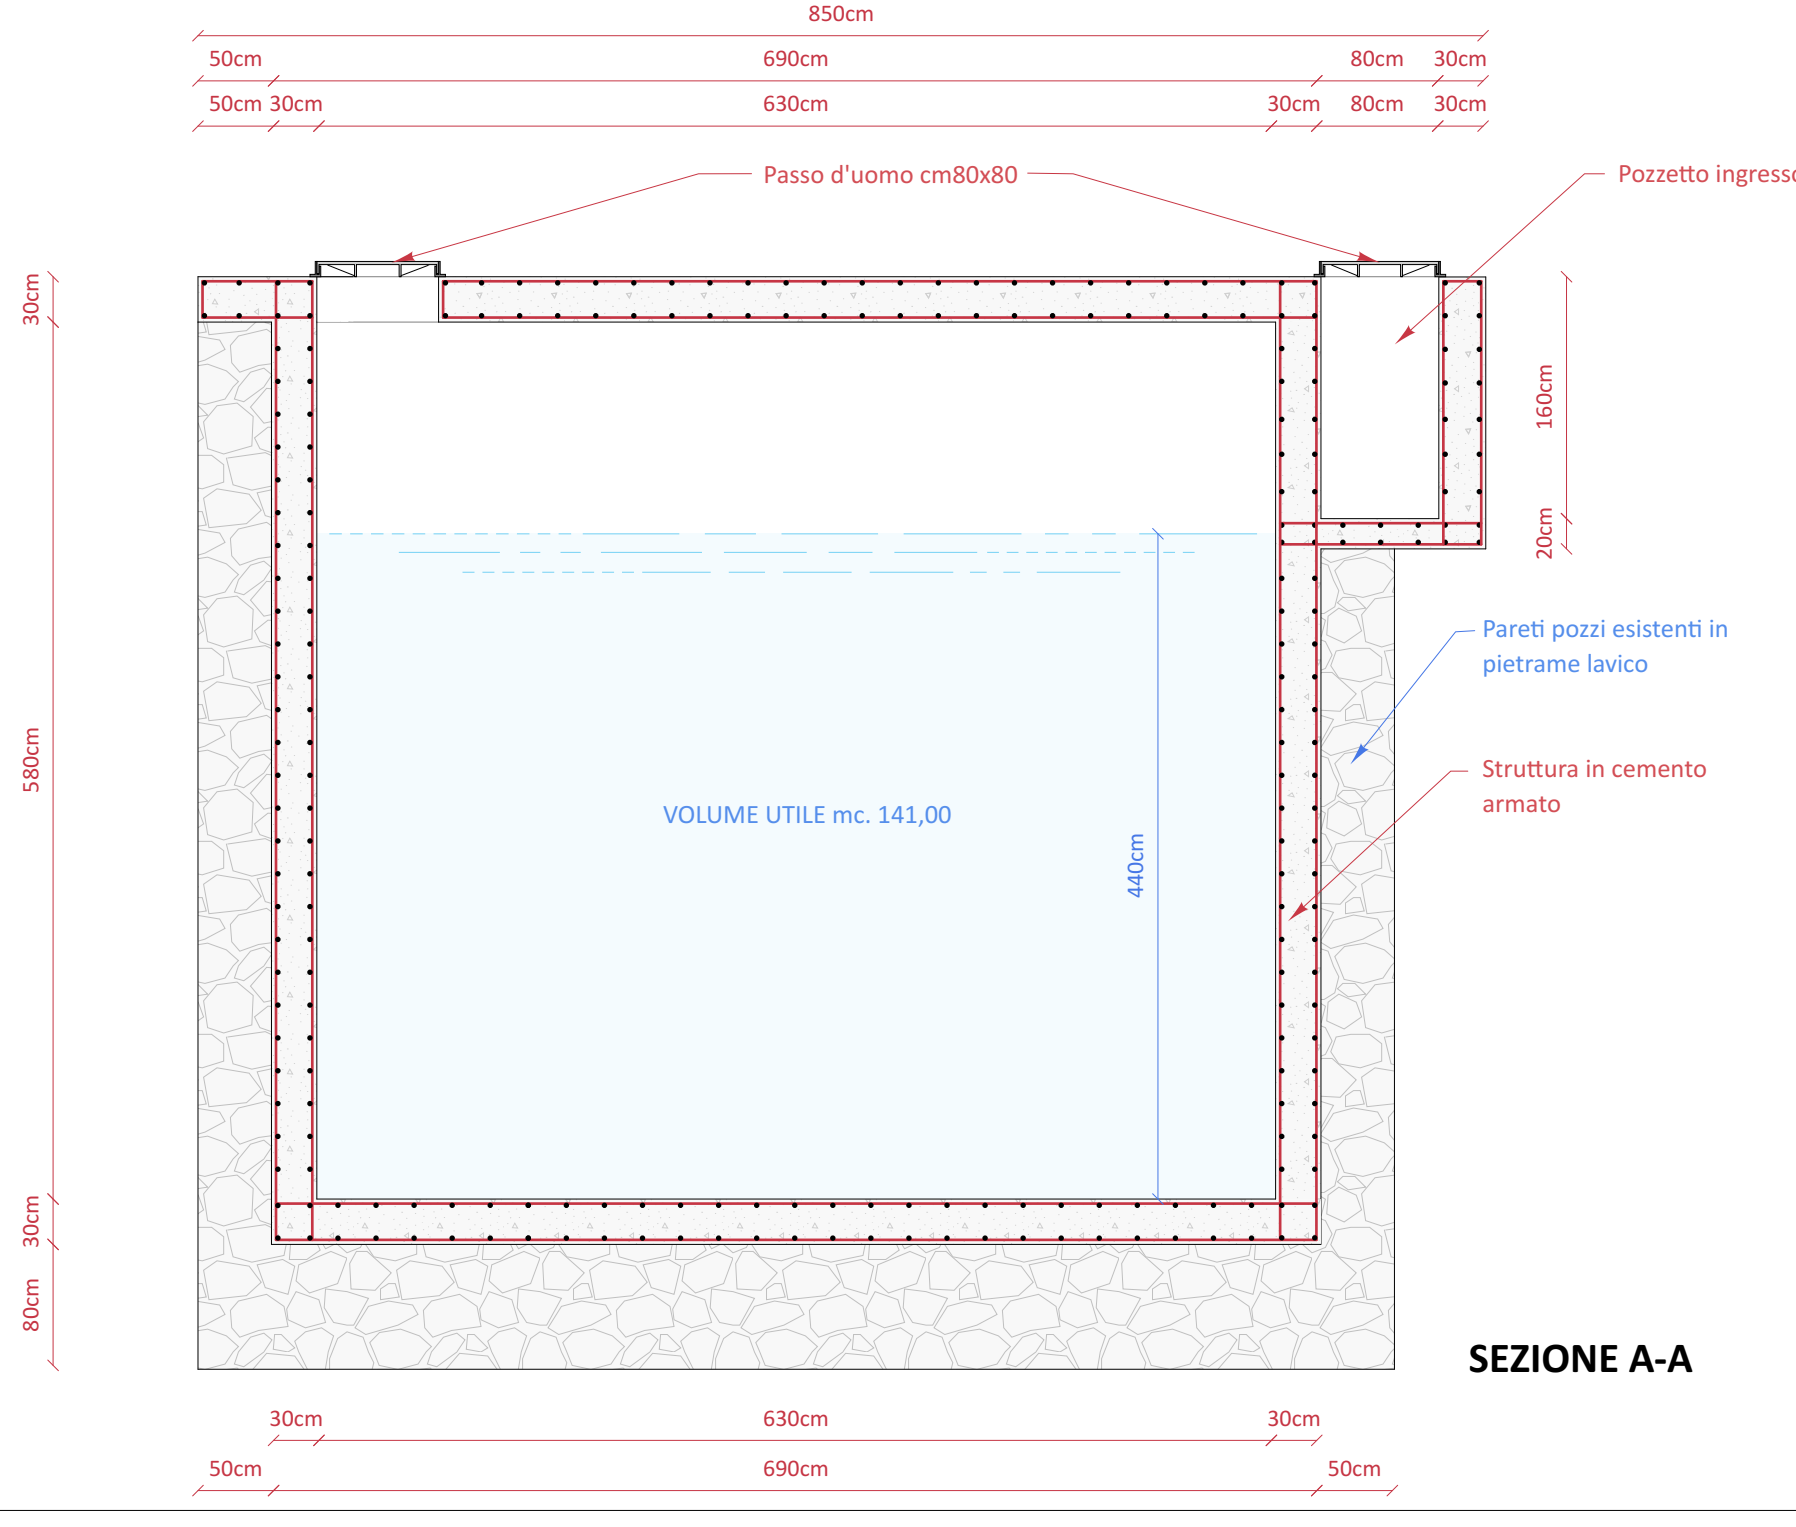

CISTERNA ACQUA PIOVANA
Diametro interno utile cm. 630 - R. 1:50

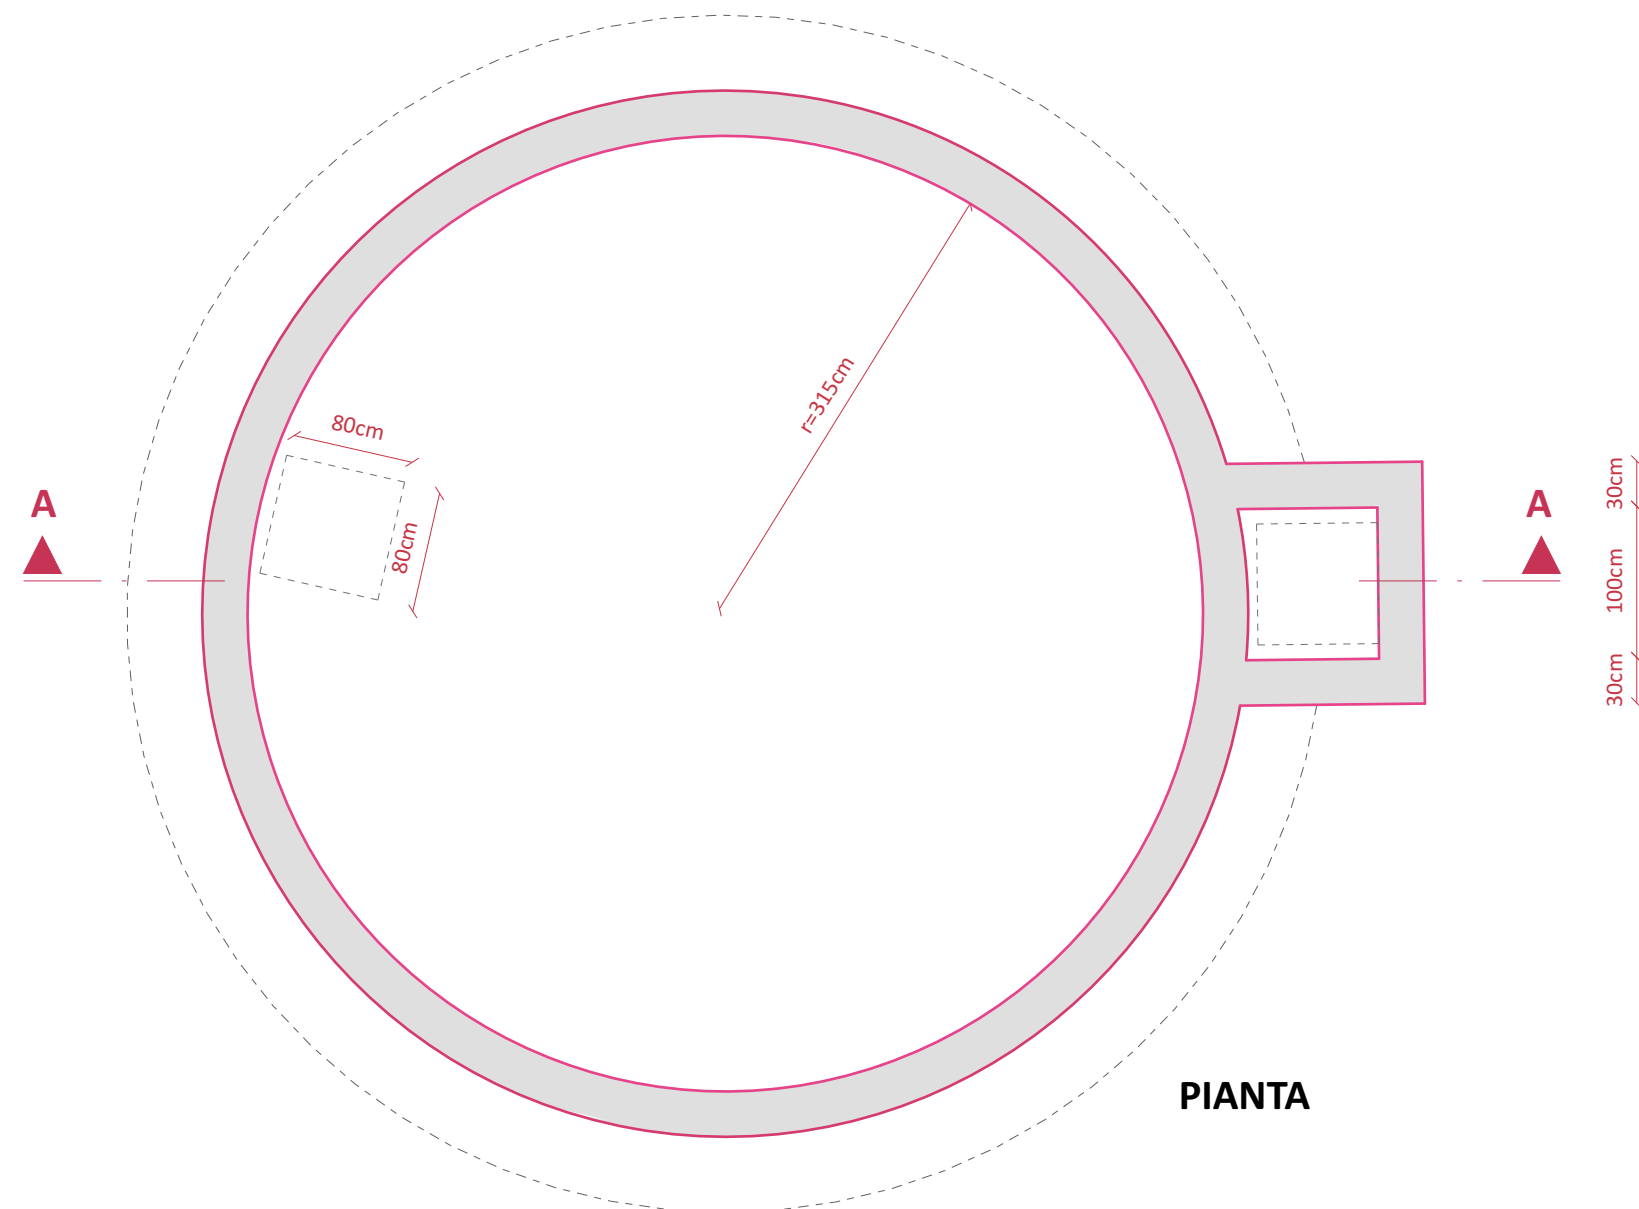

POZZETTO DI ISPEZIONE/SALTO IN POLIPROPILENE
Diametro interno utile mm600 - R. 1:20
Rif. E.P. - 13.9.1.3

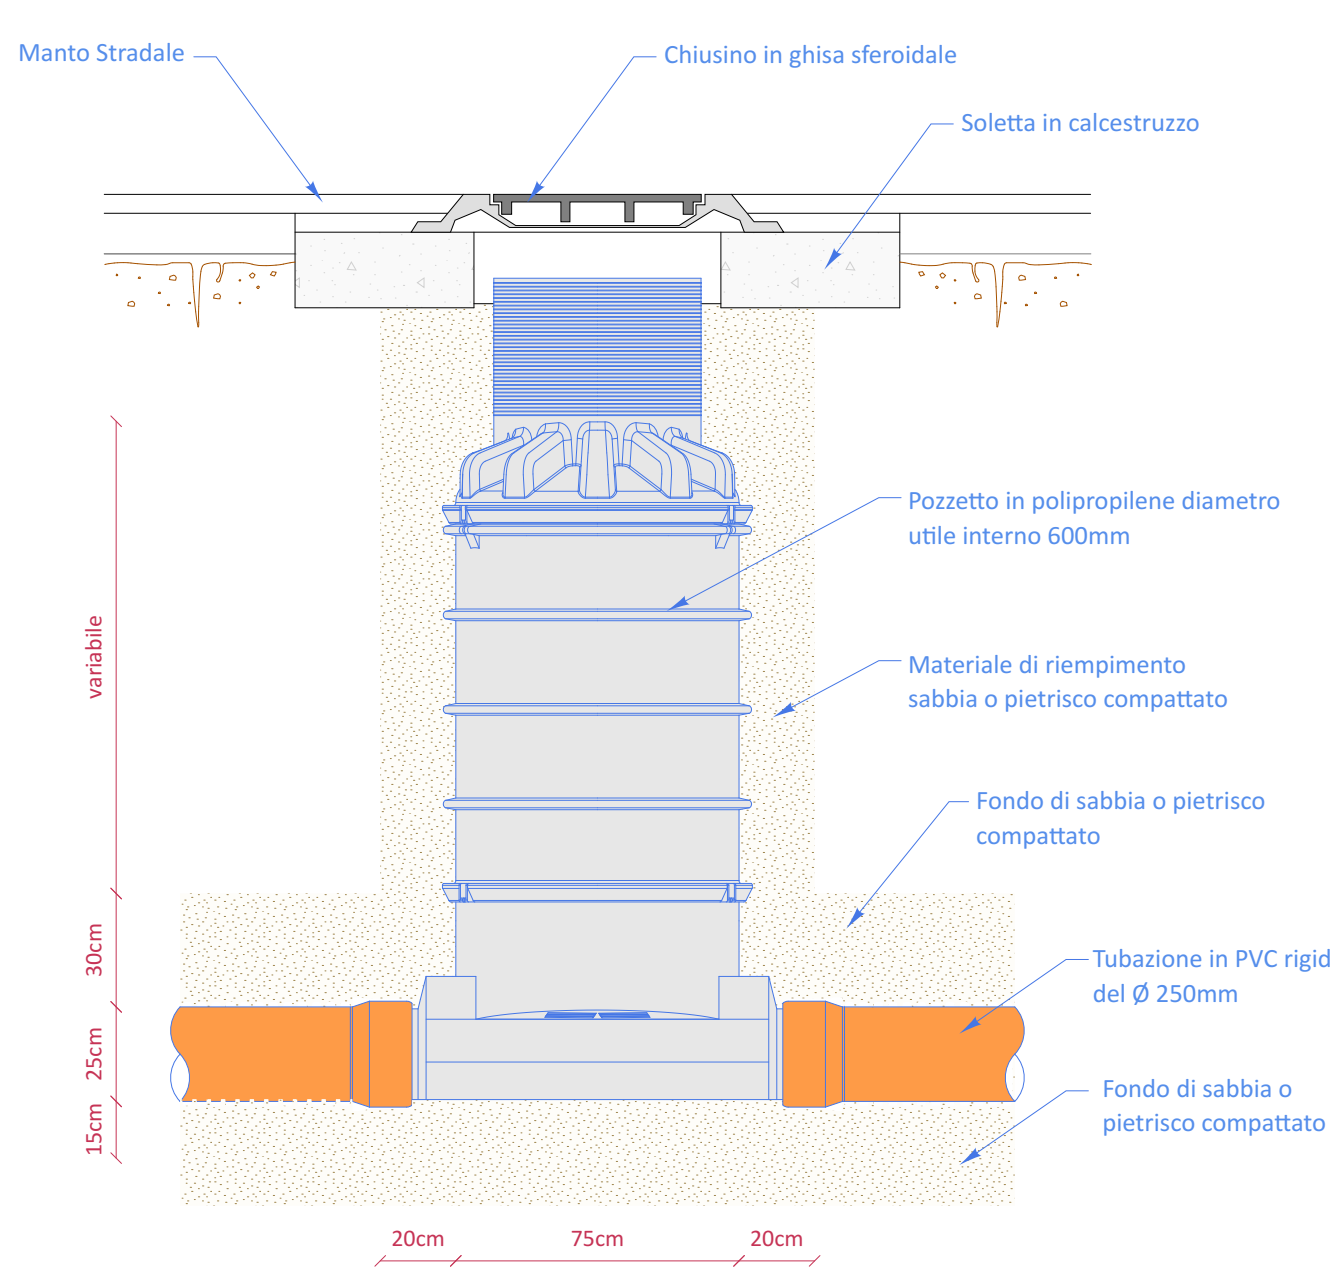



Libero Consorzio Comunale di Trapani
già Provincia Regionale di Trapani
Settore "Lavori Pubblici, Viabilità, Portualità e Patrimonio"

**PROGETTO PER LA REALIZZAZIONE I.T.C. E
MAGISTRALE "V. ALMANZA" DI PANTELLERIA
- 1° STRALCIO -**



PROGETTISTA
Well Tech Engineering S.r.l.
Via Degani n°1 - 38122 Trento
Tel. 0461 261784 - Fax 0461 231469
Zona Industriale n°120 - 35100 Agrigento
Tel. 0922 441526 - Fax 0922 441527
E-mail: info@weltech.it

Il Responsabile del Procedimento
Arch. Antonino GANDOLFO

PROGETTO
W T 1 9 1 E
Scala Formato Alt.
varie A/U+ 02

RETI DI SERVIZIO
**Planimetria rete acque piovane e particolare
vasca di accumulo**

EDIZ.	REV.	DATA	DESCRIZIONE	DIS.	CENTR.	APPR.	FILE ARCHIVIO
A	0	FEBBRAIO 2018	PROGETTO ESECUTIVO	D.G.	L.S.	C.B.	WT191E02.PC9

PROGETTO ESECUTIVO