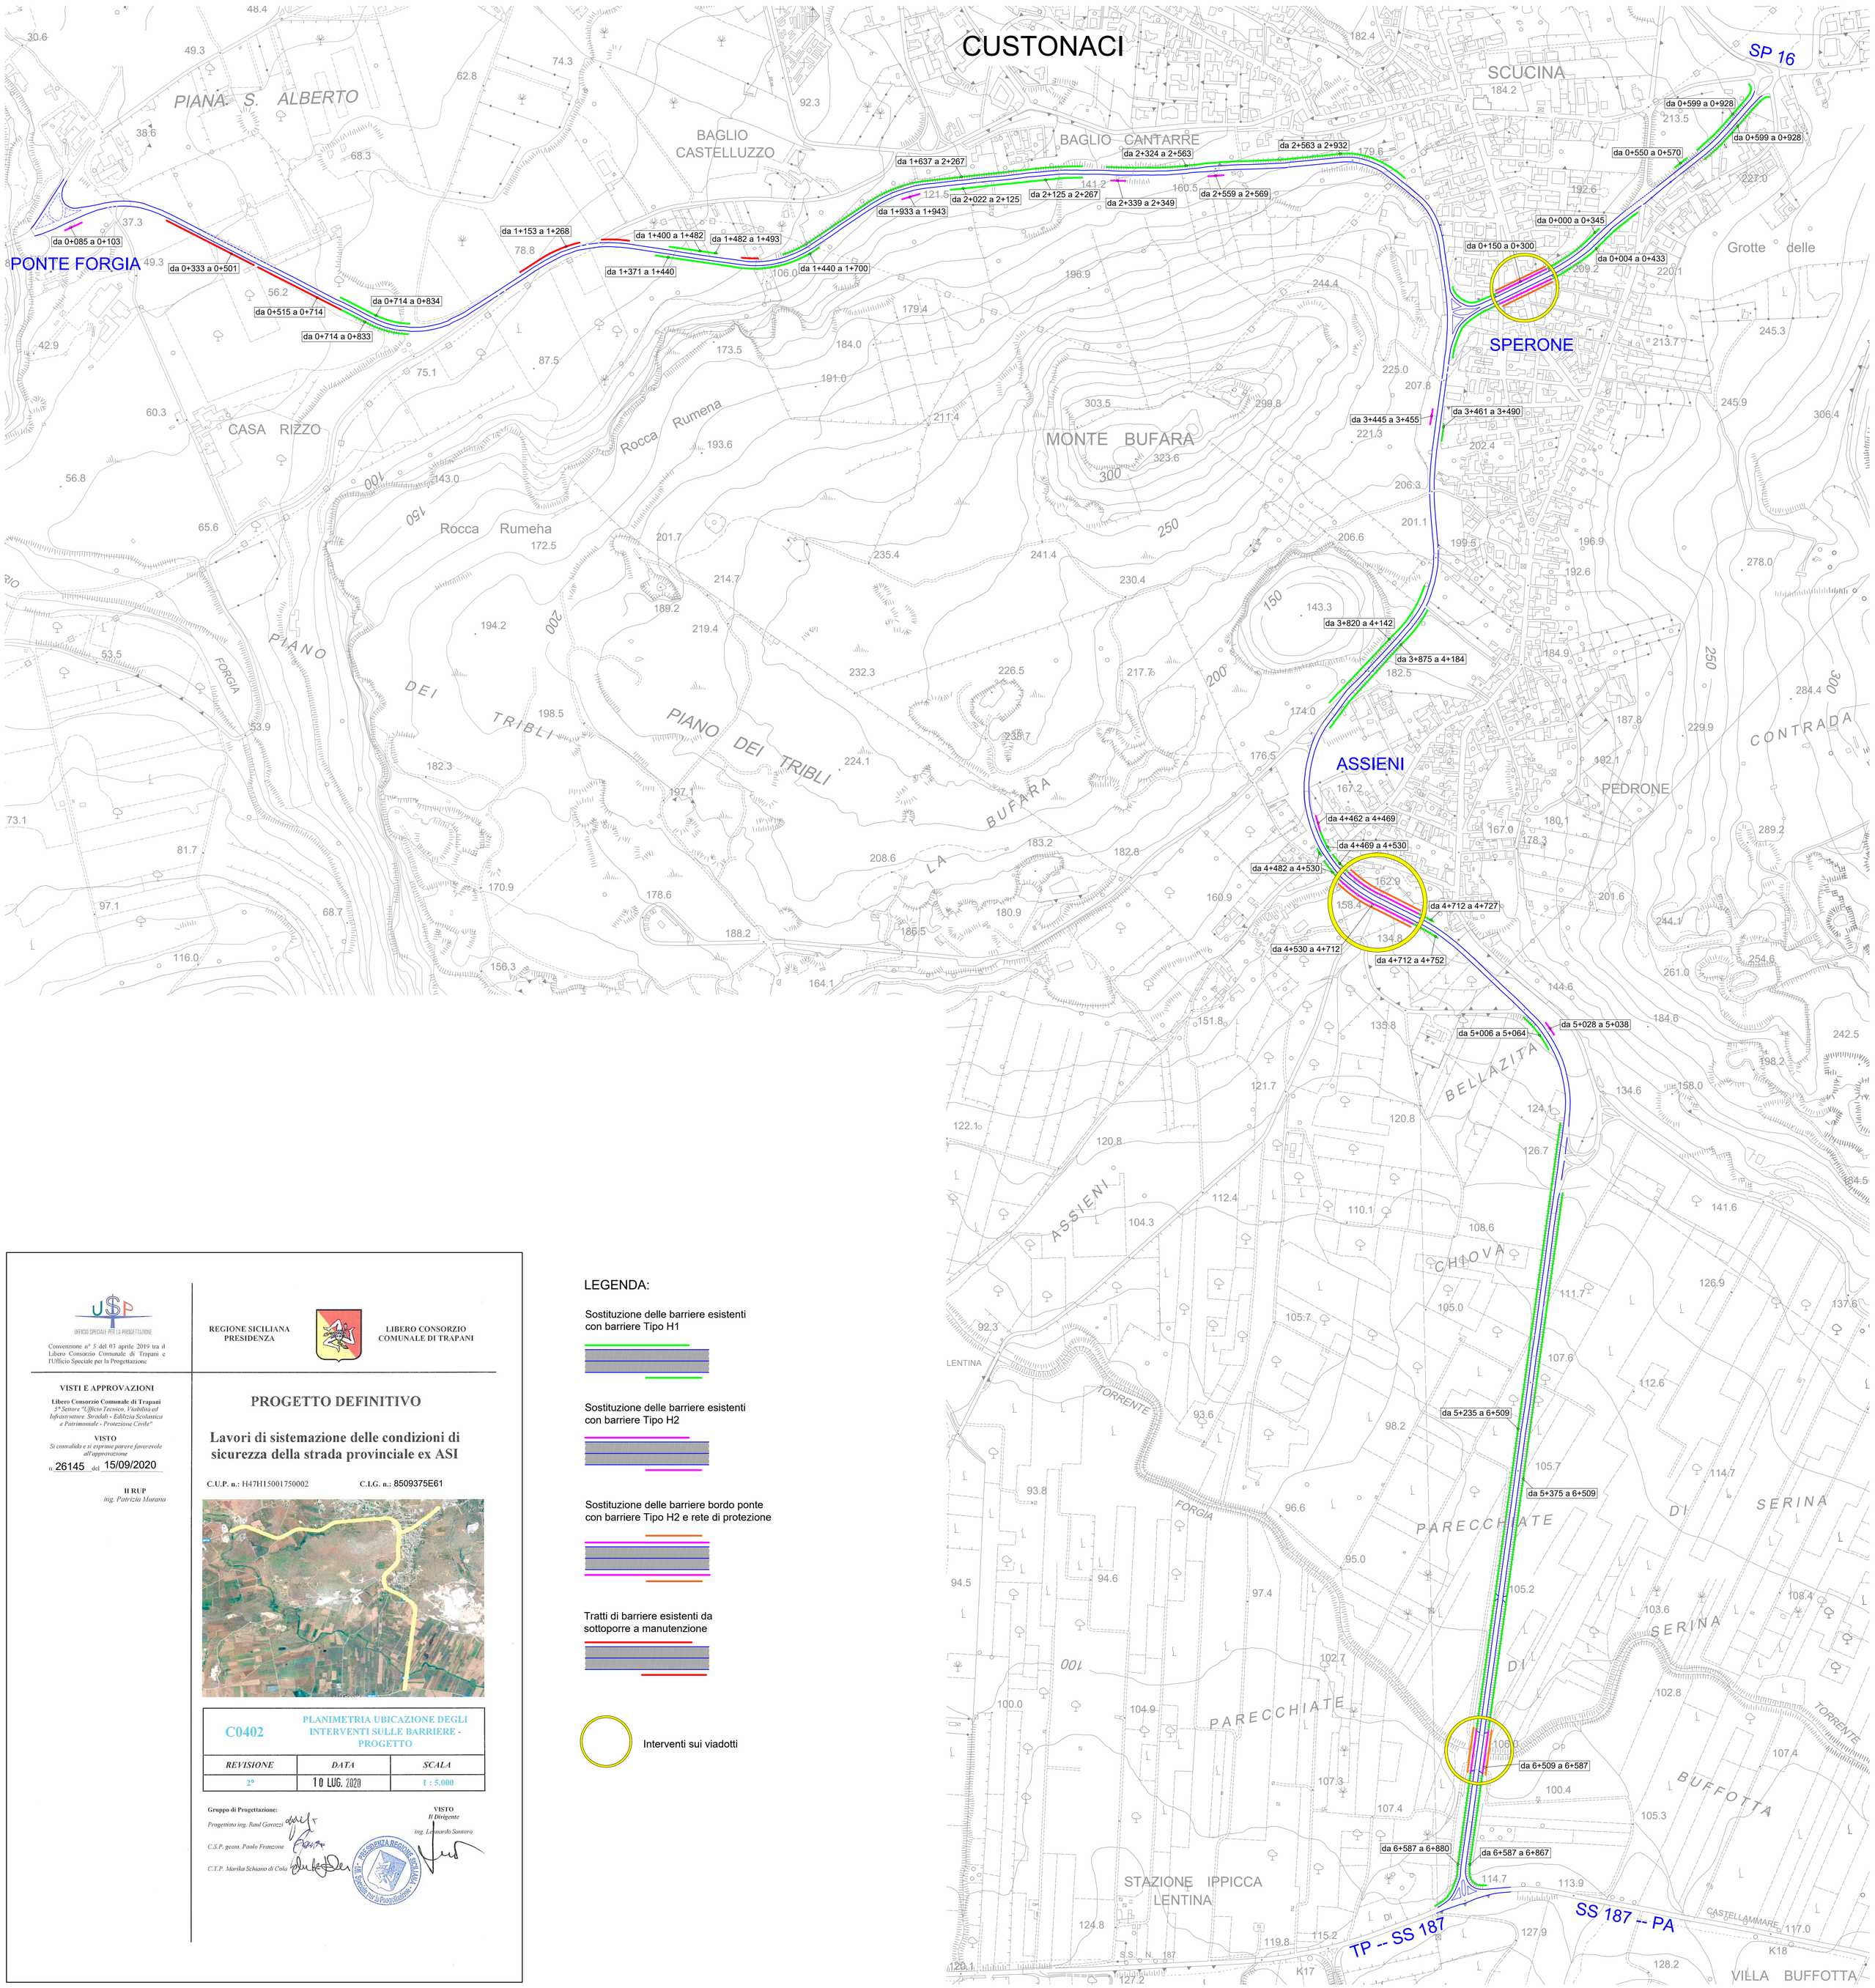

UFFICIO SPECIALE PER LA PROGETTAZIONE

Convenzione n° 5 del 03 aprile 2019 tra il Libero Consorzio Comunale di Trapani e l'Ufficio Speciale per la Progettazione

REGIONE SICILIANA
PRESIDENZA

LIBERO CONSORZIO COMUNALE DI TRAPANI

VISTI E APPROVAZIONI

Libero Consorzio Comunale di Trapani
3° Settore "Ufficio Tecnico, Viabilità ed Infrastrutture Stradali - Edilizia Scolastica e Patrimoniale - Protezione Civile"

VISTO
Si convalida e si esprime parere favorevole all'approvazione
n. 26145 del 15/09/2020

Il RUP
ing. Patrizia Murana

PROGETTO DEFINITIVO

Lavori di sistemazione delle condizioni di sicurezza della strada provinciale ex ASI

C.U.P. n.: H47H15001750002 **C.I.G. n.:** 8509375E61

C0402	PLANIMETRIA UBICAZIONE DEGLI INTERVENTI SULLE BARRIERE - PROGETTO	
REVISIONE	*DATA*	*SCALA*
2°	10 LUG. 2020	1 : 5.000

Gruppo di Progettazione:
Progettista ing. Raul Gavazzi
C.S.P. geom. Paolo Franzone
C.T.P. Marika Schiano di Cola

VISTO
Il Dirigente
ing. Leonardo Santoro

PRESIDENZA REGIONE SICILIANA – Ufficio Speciale per la Progettazione

LEGENDA:

Sostituzione delle barriere esistenti con barriere Tipo H1

Sostituzione delle barriere esistenti con barriere Tipo H2

Sostituzione delle barriere bordo ponte con barriere Tipo H2 e rete di protezione

Tratti di barriere esistenti da sottoporre a manutenzione

Interventi sui viadotti