


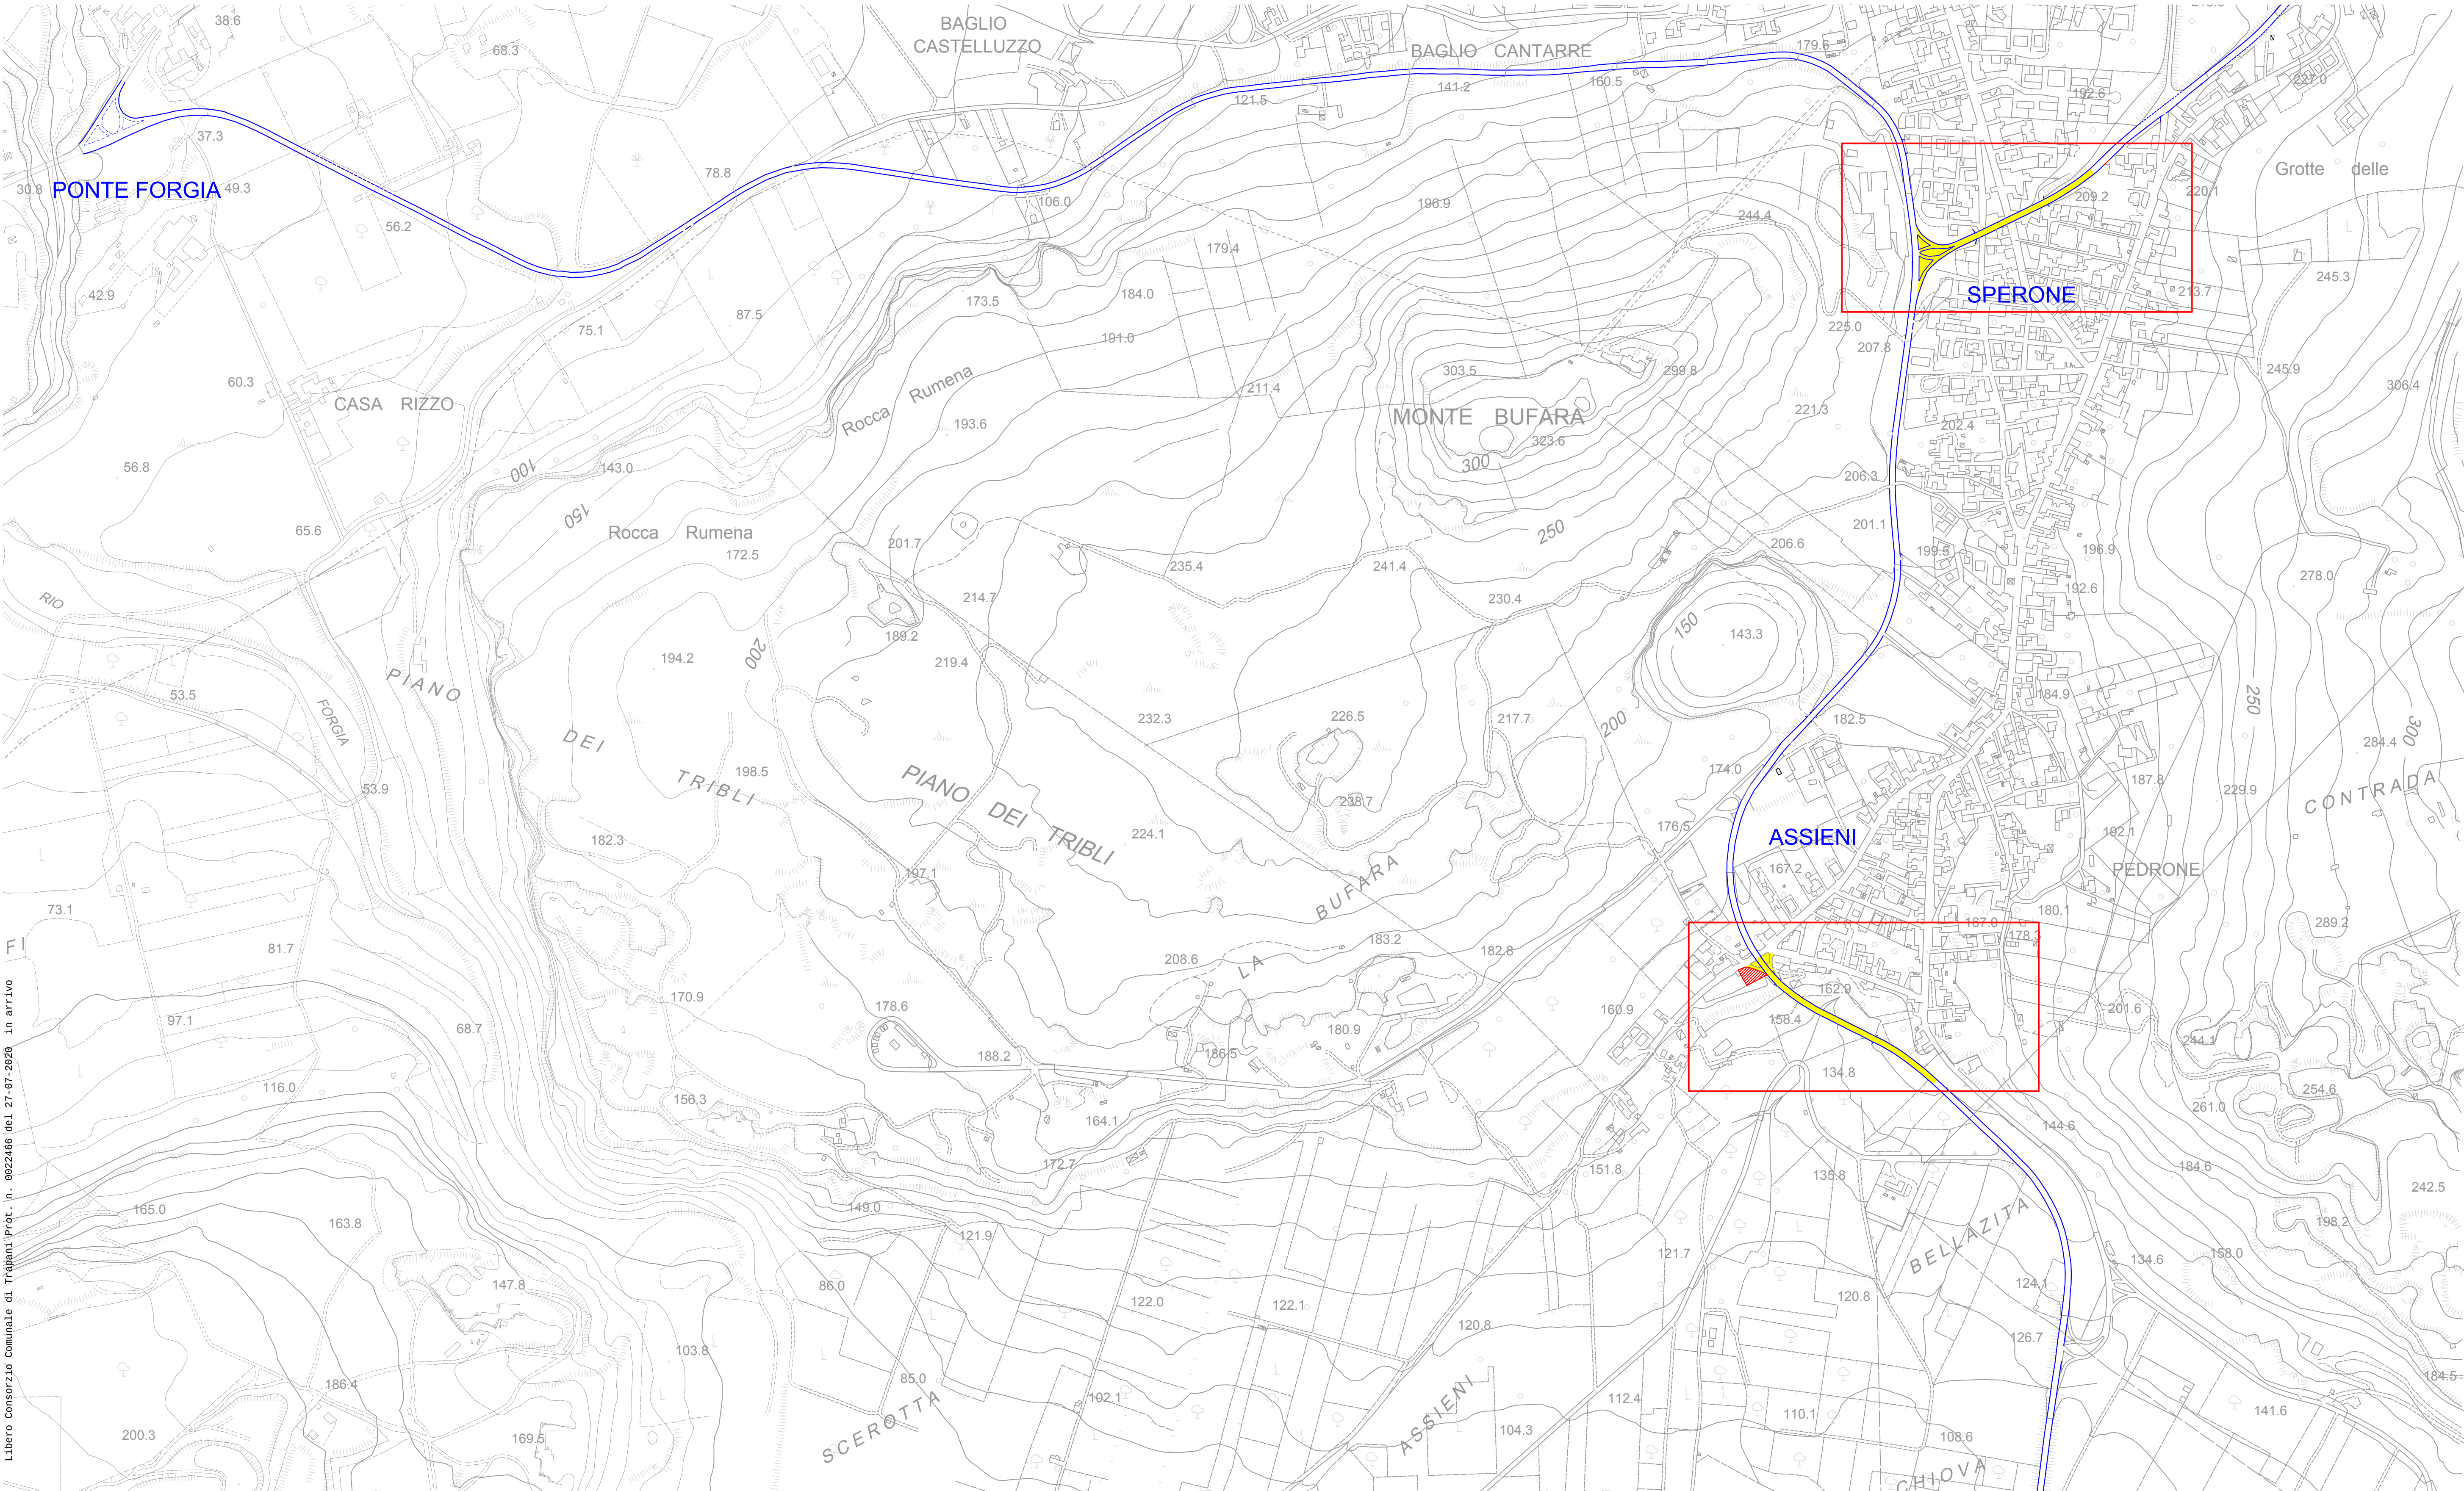

UFFICIO SPECIALE PER LA PROGETTAZIONE

Convenzione n° 5 del 03 aprile 2019 tra il Libero Consorzio Comunale di Trapani e l'Ufficio Speciale per la Progettazione

VISTI E APPROVAZIONI

Libero Consorzio Comunale di Trapani

3° Settore "Ufficio Tecnico, Viabilità ed Infrastrutture, Servizi - Edilizia Scolastica e Patrimonio" - Protezione Civile"

VISTO

Si consiglia e si esprime parere favorevole all'approvazione

n. 26145 del 15/09/2020

II RUP

ing. Patrizia Murana

REGIONE SICILIANA

PRESIDENZA

LIBERO CONSORZIO COMUNALE DI TRAPANI

PROGETTO DEFINITIVO

Lavori di sistemazione delle condizioni di sicurezza della strada provinciale ex ASI

C.U.P. n.: H47H15001750002 C.I.G. n.: 8509375E61

F03 PLANIMETRIA DI CANTIERE		
REVISIONE	DATA	SCALA
3°	10 LUG. 2020	1:5.000

Gruppo di Progettazione:

Progettista ing. Raul Gervasi

C.S.P. geom. Paolo Francione

C.S.P. Maria Schiano di Cola

VISTO Il Dirigente


ing. Leonardo Santoro

Parte di tracciato con Cantiere di tipo Mobile

(Sequenza stradale provvisoria DM 10 luglio 2002 Ministero delle Infrastrutture e dei Trasporti scheda n.62.66)

Parte di tracciato con Cantiere di tipo Fisso

(Sequenza stradale provvisoria DM 10 luglio 2002 Ministero delle Infrastrutture e dei Trasporti scheda n.70)

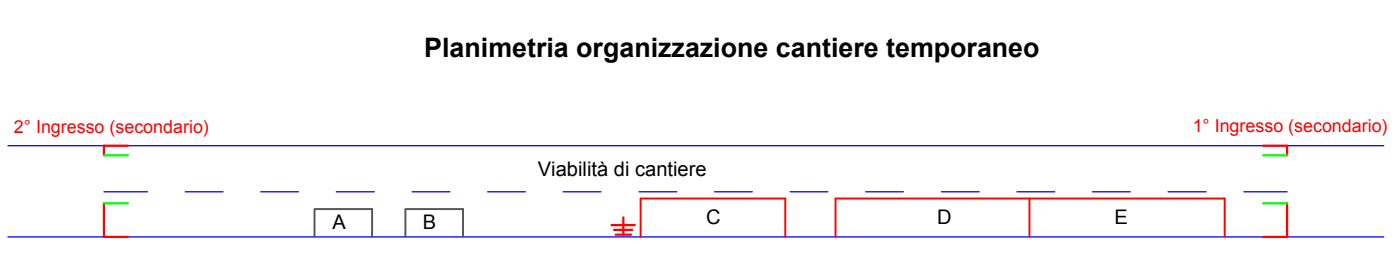

- LEGENDA**
- A Servizio igienico
 - B Baracca
 - C Area lavorazioni
 - D Deposito materiali ferrosi
 - E Deposito materiali
 - Recinzione e cancello
 - Deposito temporaneo
 - Messa a terra

