
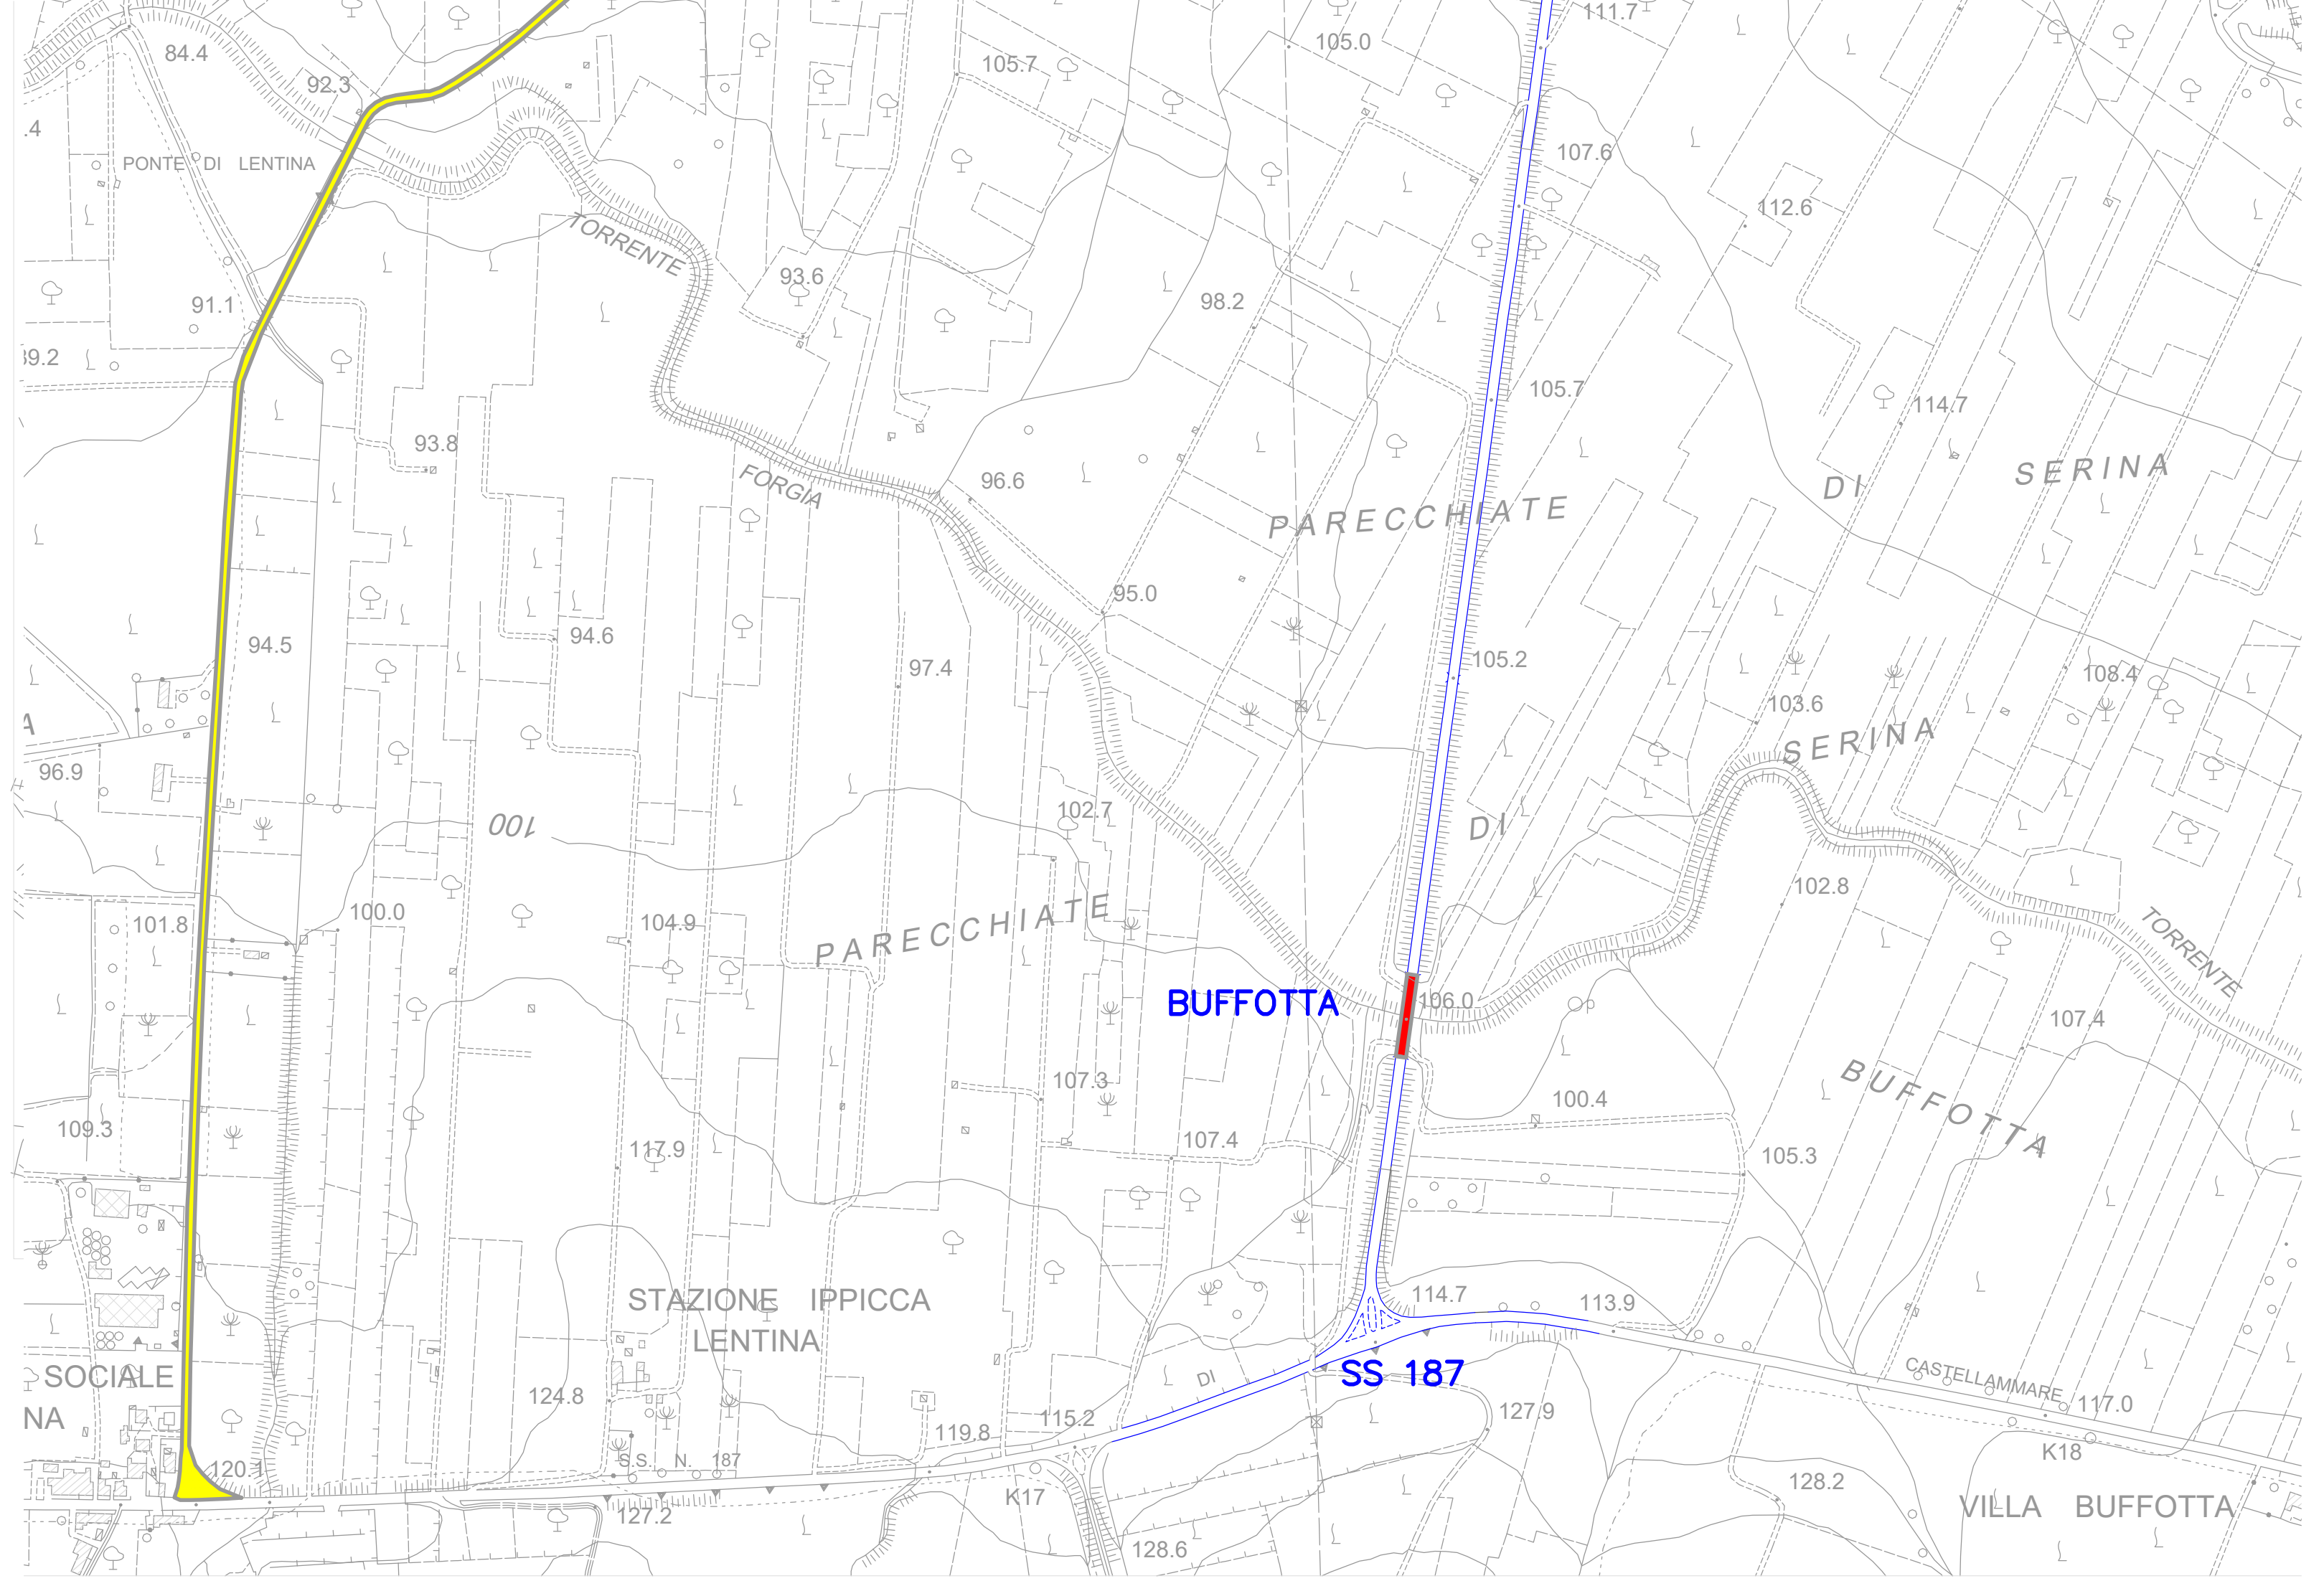


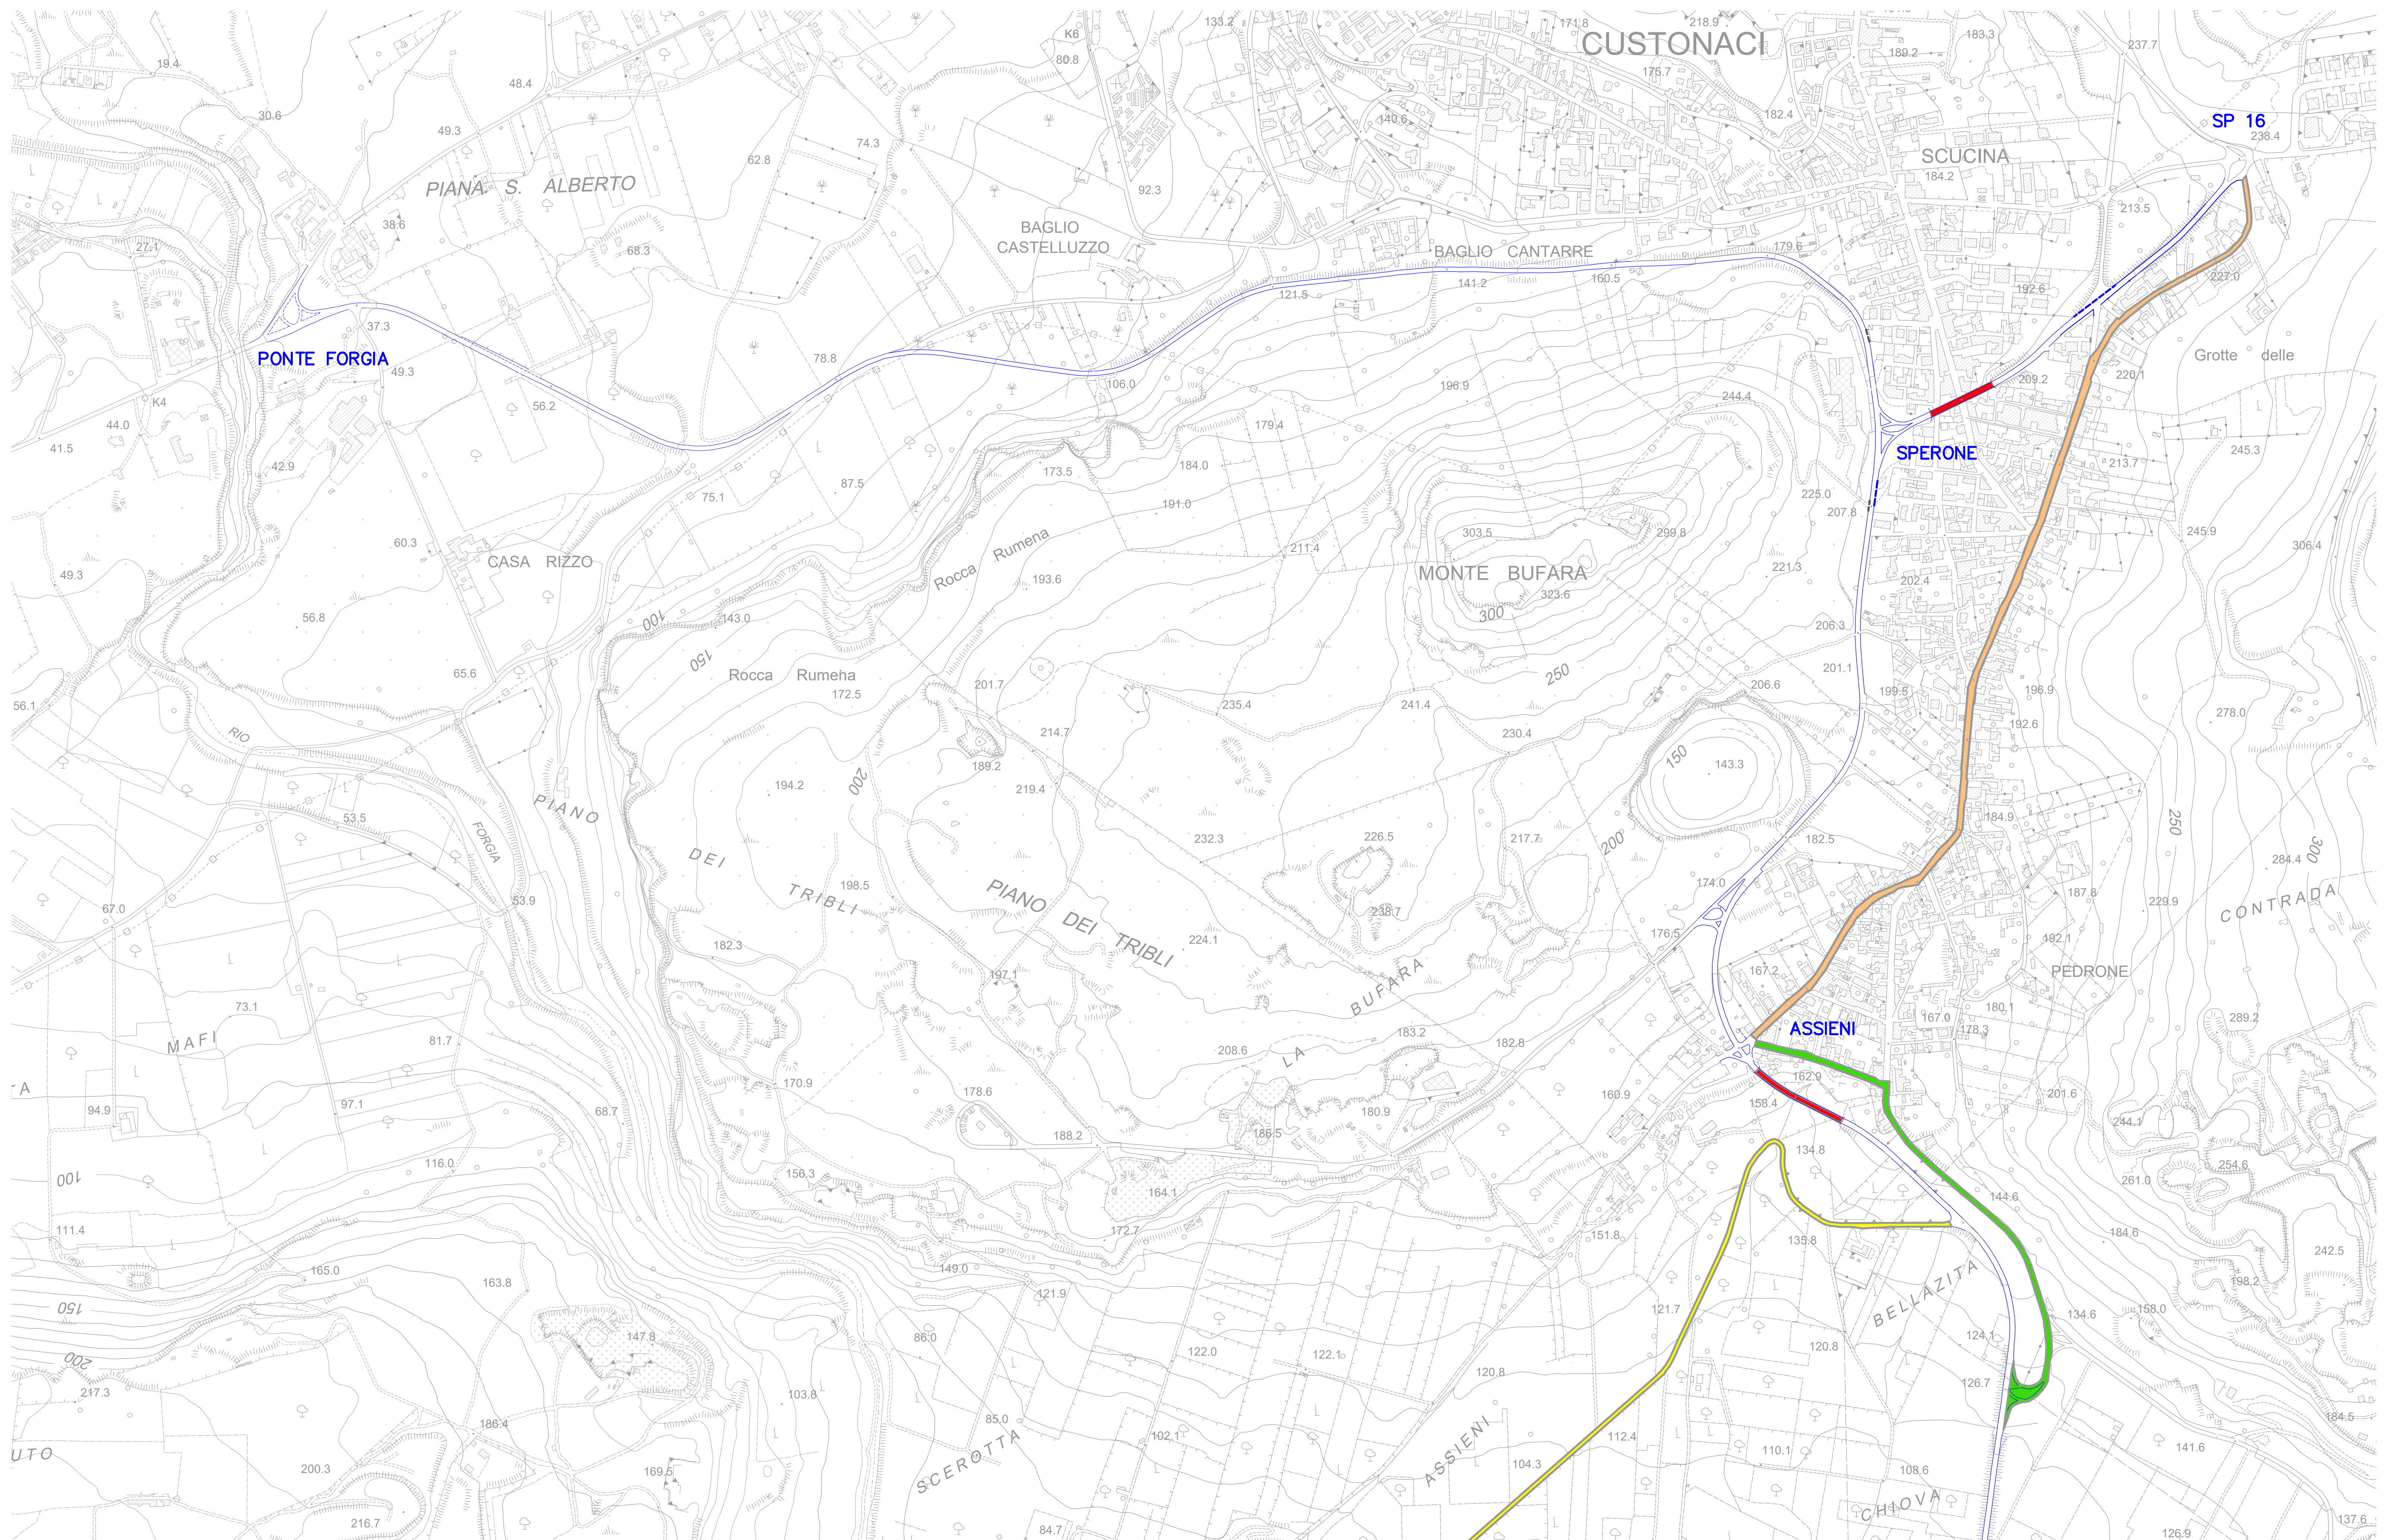

UFFICIO SPECIALE PER LA PROGRAMMAZIONE
Convenzione n° 5 del 03 aprile 2019 tra il
Libero Consorzio Comunale di Trapani e
l'Ufficio Speciale per la Programmazione

REGIONE SICILIANA
PRESIDENZA

LIBERO CONSORZIO
COMUNALE DI TRAPANI

VISTE APPROVAZIONI
Libero Consorzio Comunale di Trapani
5° Settore "Ufficio Tecnico, Urbanistica ed
Infrastrutture Stradali - Edilizia Scolastica
e Patrimoniale - Protezione Civile"

VISTO
Si convalida e si esprime parere favorevole
all'approvazione.

26145 del **15/09/2020**

Il RUP
ing. Patrizia Marano

PROGETTO DEFINITIVO

**Lavori di sistemazione delle condizioni di
sicurezza della strada provinciale ex ASI**

C.U.P. n.: 1447H15001750002 C.I.G. n.: 8509375E61

F06 PLANIMETRIA DEI PERCORSI ALTERNATIVI		
REVISIONE	DATA	SCALA
2ª	10 LUG. 2020	1:5.000

Gruppo di Progettazione:
Progettista ing. Raul Garavito
C.S.P. geom. Paolo Francione
C.S.P. Architetto Stefano di Cola

VISTO
Il Dirigente
ing. Leonardo Samaro

PLANIMETRIA DEI
PERCORSI ALTERNATIVI

